
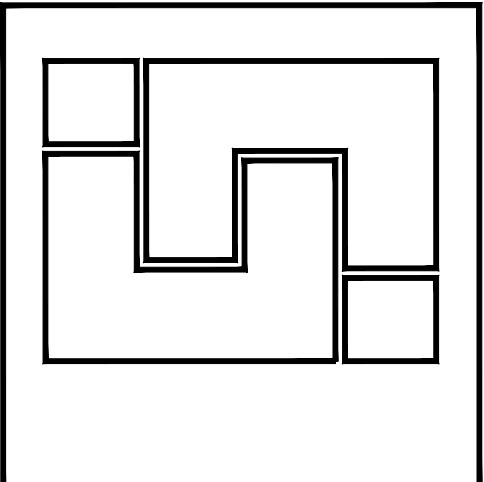


УРБАНИСТИЧКИ ПРОЈЕКАТ


ЗА ИЗГРАДЊУ КОМПЛЕКСА ВИНАРИЈЕ
НА КАТАСТАРСКИМ ПАРЦЕЛАМА БРОЈ
921, 932/1, 932/2, 933 И ДЕЛУ
КАТАСТАРСКЕ ПАРЦЕЛЕ 931 У
КО ИРИГ

ИДЕЈНО АРХИТЕКТОНСКО РЕШЕЊЕ ОБЈЕКТА
ПРЕСЕК 2-2

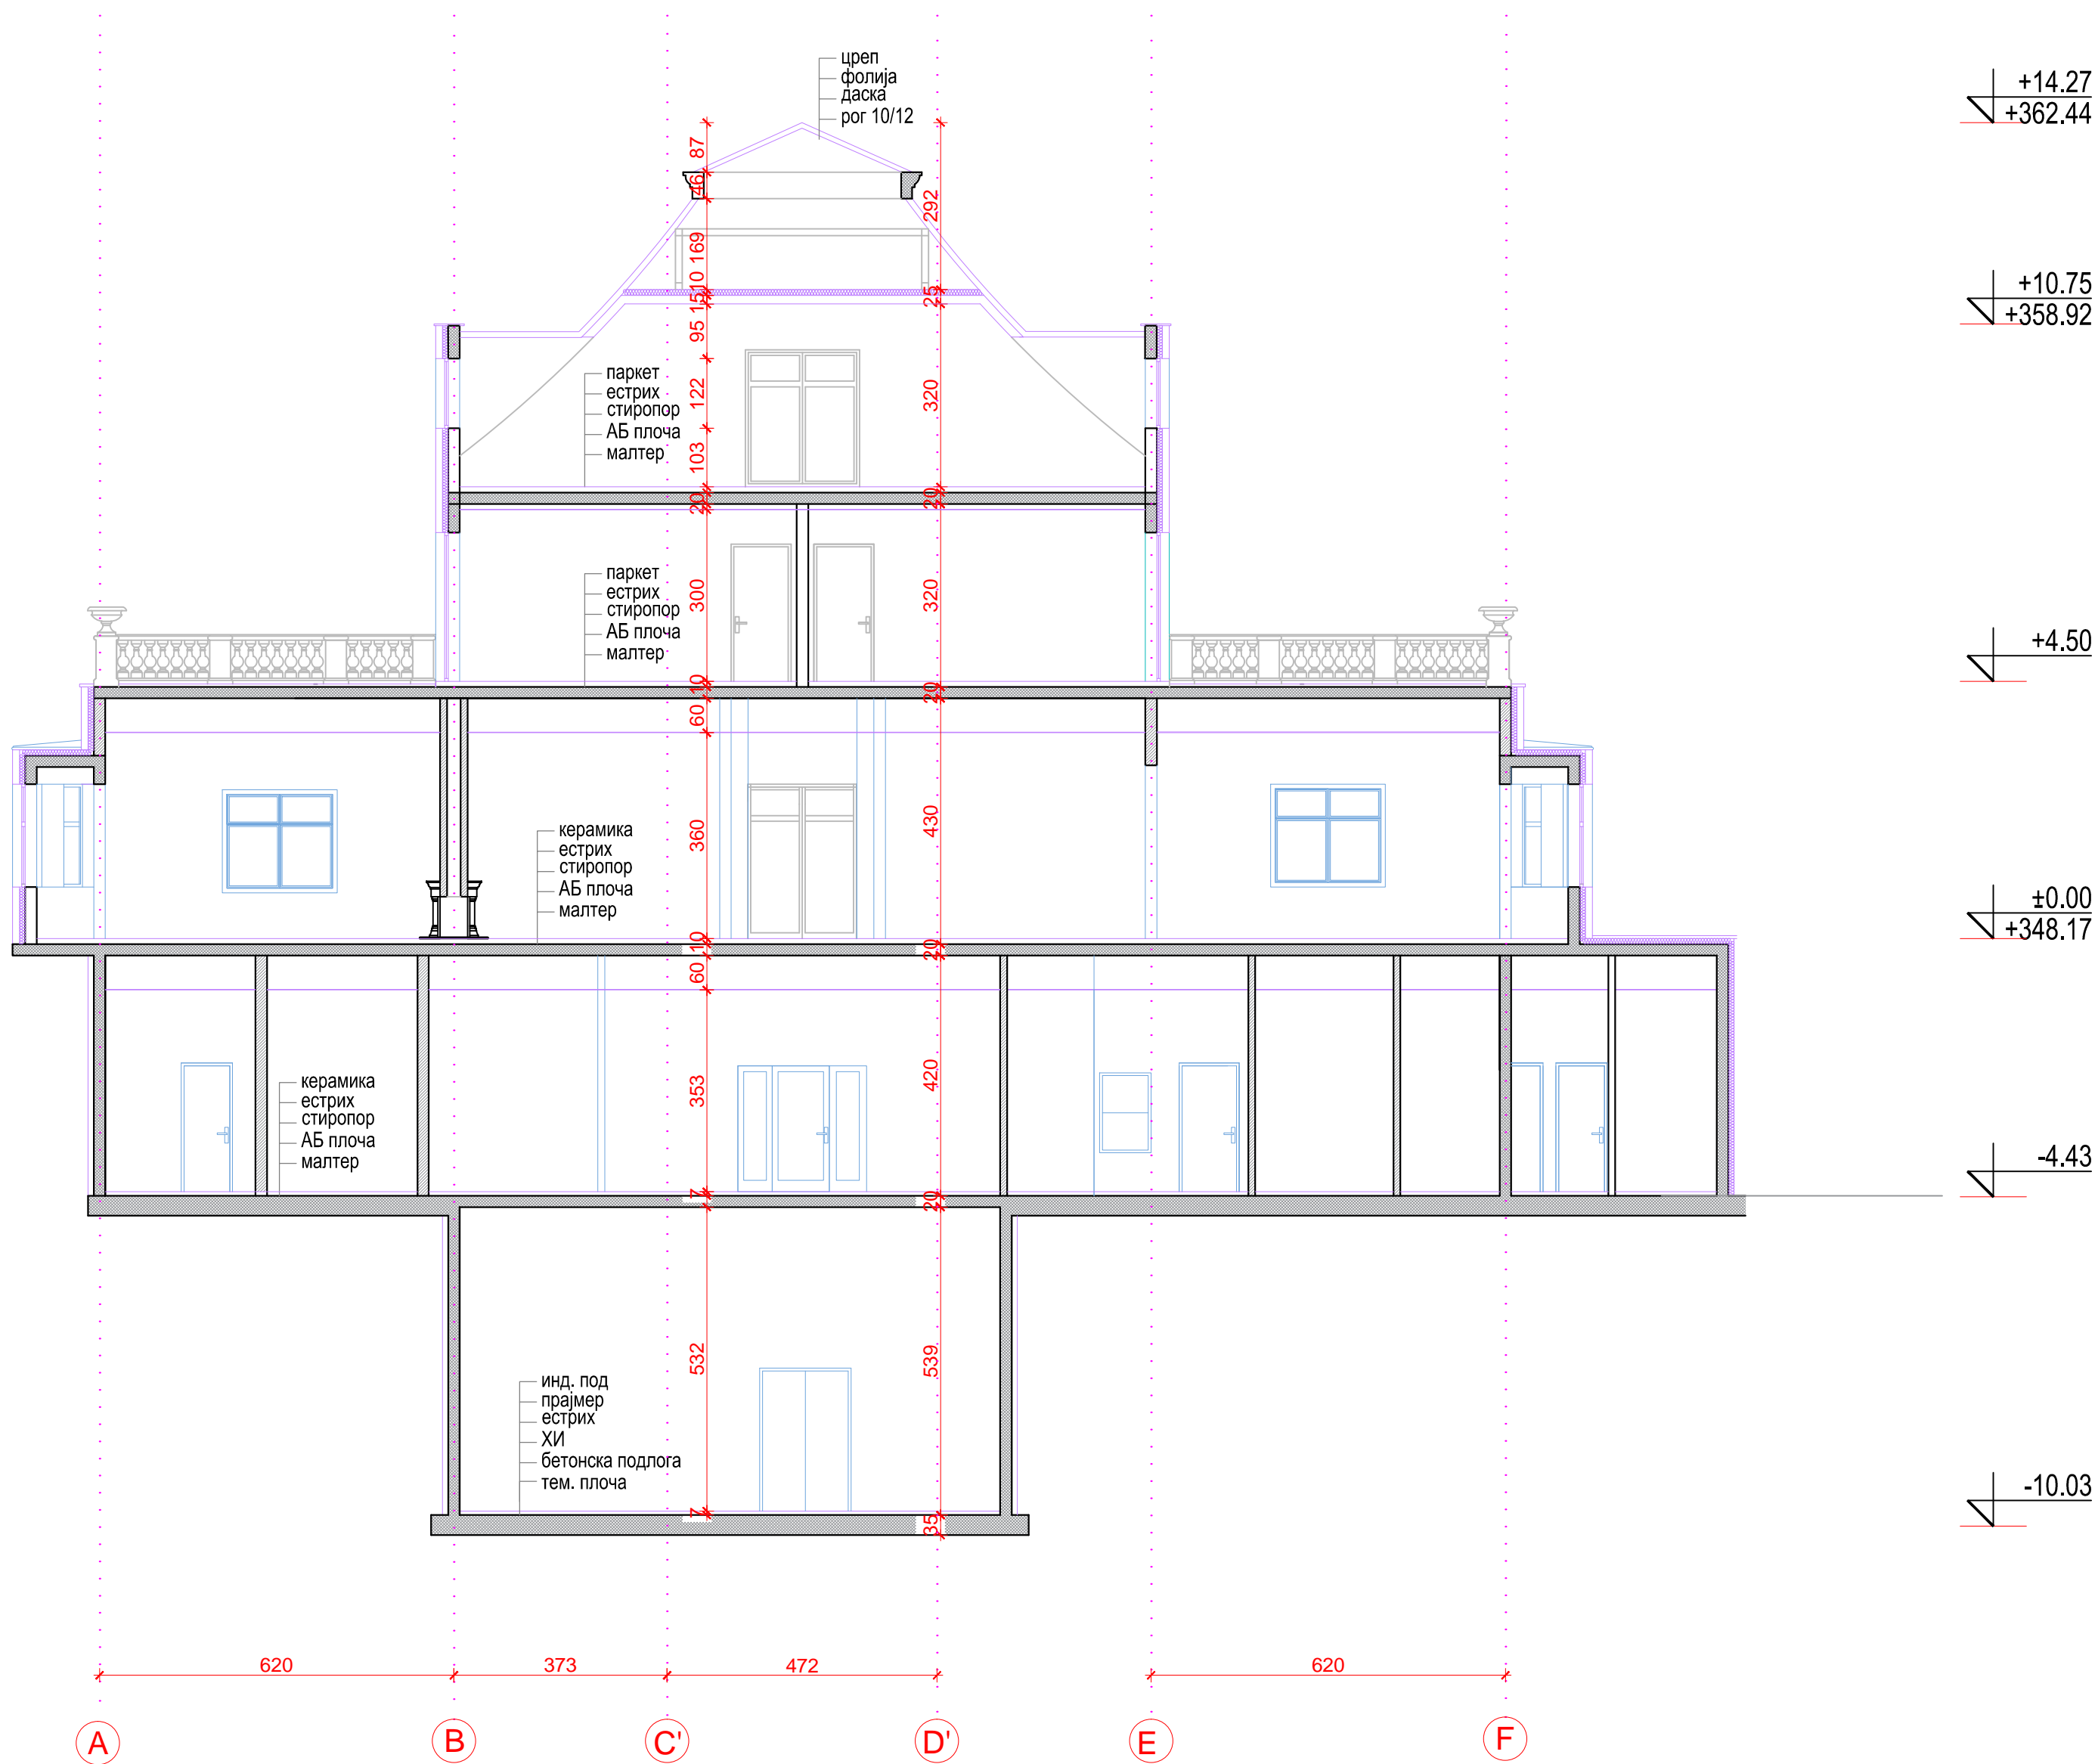

URBAN PRO inženjering doo
Милована Глишића 6, Београд

Инвеститор	"VINO PRO VINO" d.o.o. Иве Лоле Рибара 46, Ириг		
објекат	ВИНАРИЈА		
врста пројекта	ИДР		
свеска	1. АРХИТЕКТОНСКИ ПРОЈЕКАТ		
цртеж	ПРЕСЕК 2-2		
Одг. пројектант пројектанти	диа. Горан Бабић бр. лиц. 300 С843 06		
	/		
број тех. док. 14/2021-9	размера 1:100	датум фeбpуap 2022.	бр. цртежа 11

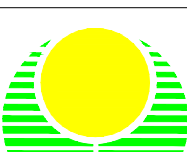НАРУЧИЛАЦ	" VINO PRO VINO " доо		
ОБРАЂИВАЧ		ЈП "ЗАВОД ЗА УРБАНИЗАМ ВОЈВОДИНЕ"	Печат и потпис:
		ВД ДИРЕКТОРА: ПРЕДРАГ КНЕЖЕВИЋ, дипл.правник ПОМОЋНИК ДИРЕКТОРА: мр ВЛАДИМИР ПИХЛЕР, дипл. инж.арх.	
НАЗИВ УРБАНИСТИЧКОГ ПРОЈЕКТА	УРБАНИСТИЧКИ ПРОЈЕКАТ ЗА ИЗГРАДЊУ КОМПЛЕКСА ВИНАРИЈЕ НА КАТАСТАРСКИМ ПАРЦЕЛАМА БРОЈ 921, 932/1, 932/2, 933 И ДЕЛУ КАТАСТАРСКЕ ПАРЦЕЛЕ 931 У КО ИРИГ		
НАЗИВ КАРТЕ	ИДЕЈНО АРХИТЕКТОНСКО РЕШЕЊЕ ОБЈЕКТА ПРЕСЕК 2-2		
ОДГОВОРНИ УРБАНИСТА	ЗОРИЦА БОШЊАЧИЋ, маст.инж.арх.		Печат и потпис:
САРАДНИЦИ	МИЛКО БОШЊАЧИЋ, маст.инж.геодез. МАРИЈА ЗЕЦ, маст.инж.саобр.		
Е- 2814	Размера: 1 : 200	Датум: Фебpуap 2022.	Број листа: 9