


ИЗМЕНЕ И ДОПУНЕ ПЛАНА ГЕНЕРАЛНЕ РЕГУЛАЦИЈЕ НАСЕЉА

ИРИГ






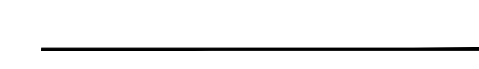

- НАЦРТ ПЛАНА -

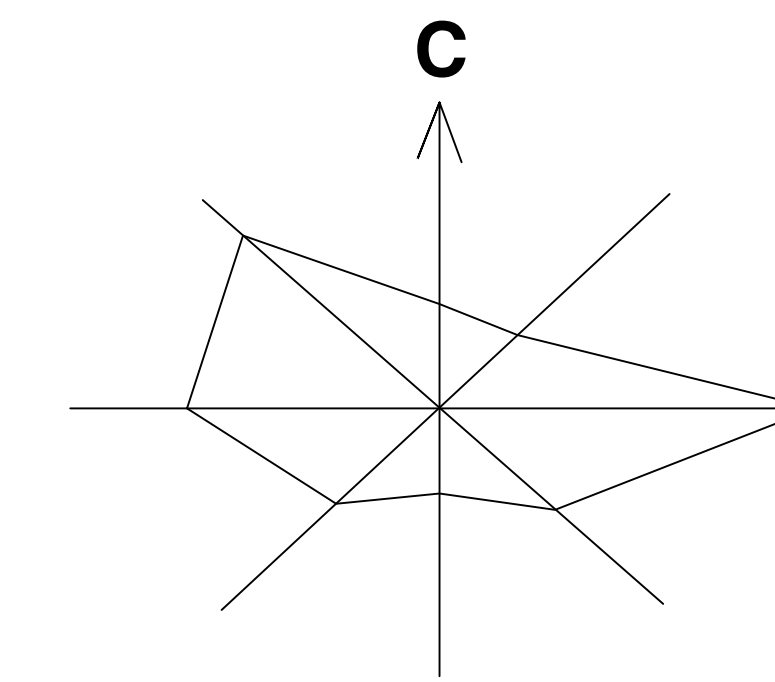
P = 1: 5000


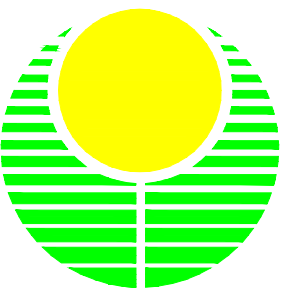
50 100 150 200m



ЕЛЕКТРОЕНЕРГЕТСКА И ЕЛЕКТРОНСКА КОМУНИКАЦИОНА ИНФРАСТРУКТУРА - ЛОКАЦИЈЕ 1 И 3

-  ТС 20/0.4kV - ПОСТОЈЕЋА
-  20kV ДВ (МЕШОВИТИ ВОД)
-  20kV КАБЛОВСКИ ВОД - ПЛАНИРАНИ
-  ЕК МРЕЖА
-  ОПТИЧКА ЕК МРЕЖА
-  РЕГУЛАЦИОНА ЛИНИЈА
-  ГРАНИЦА ИЗМЕНА И ДОПУНЕ ПЛАНА

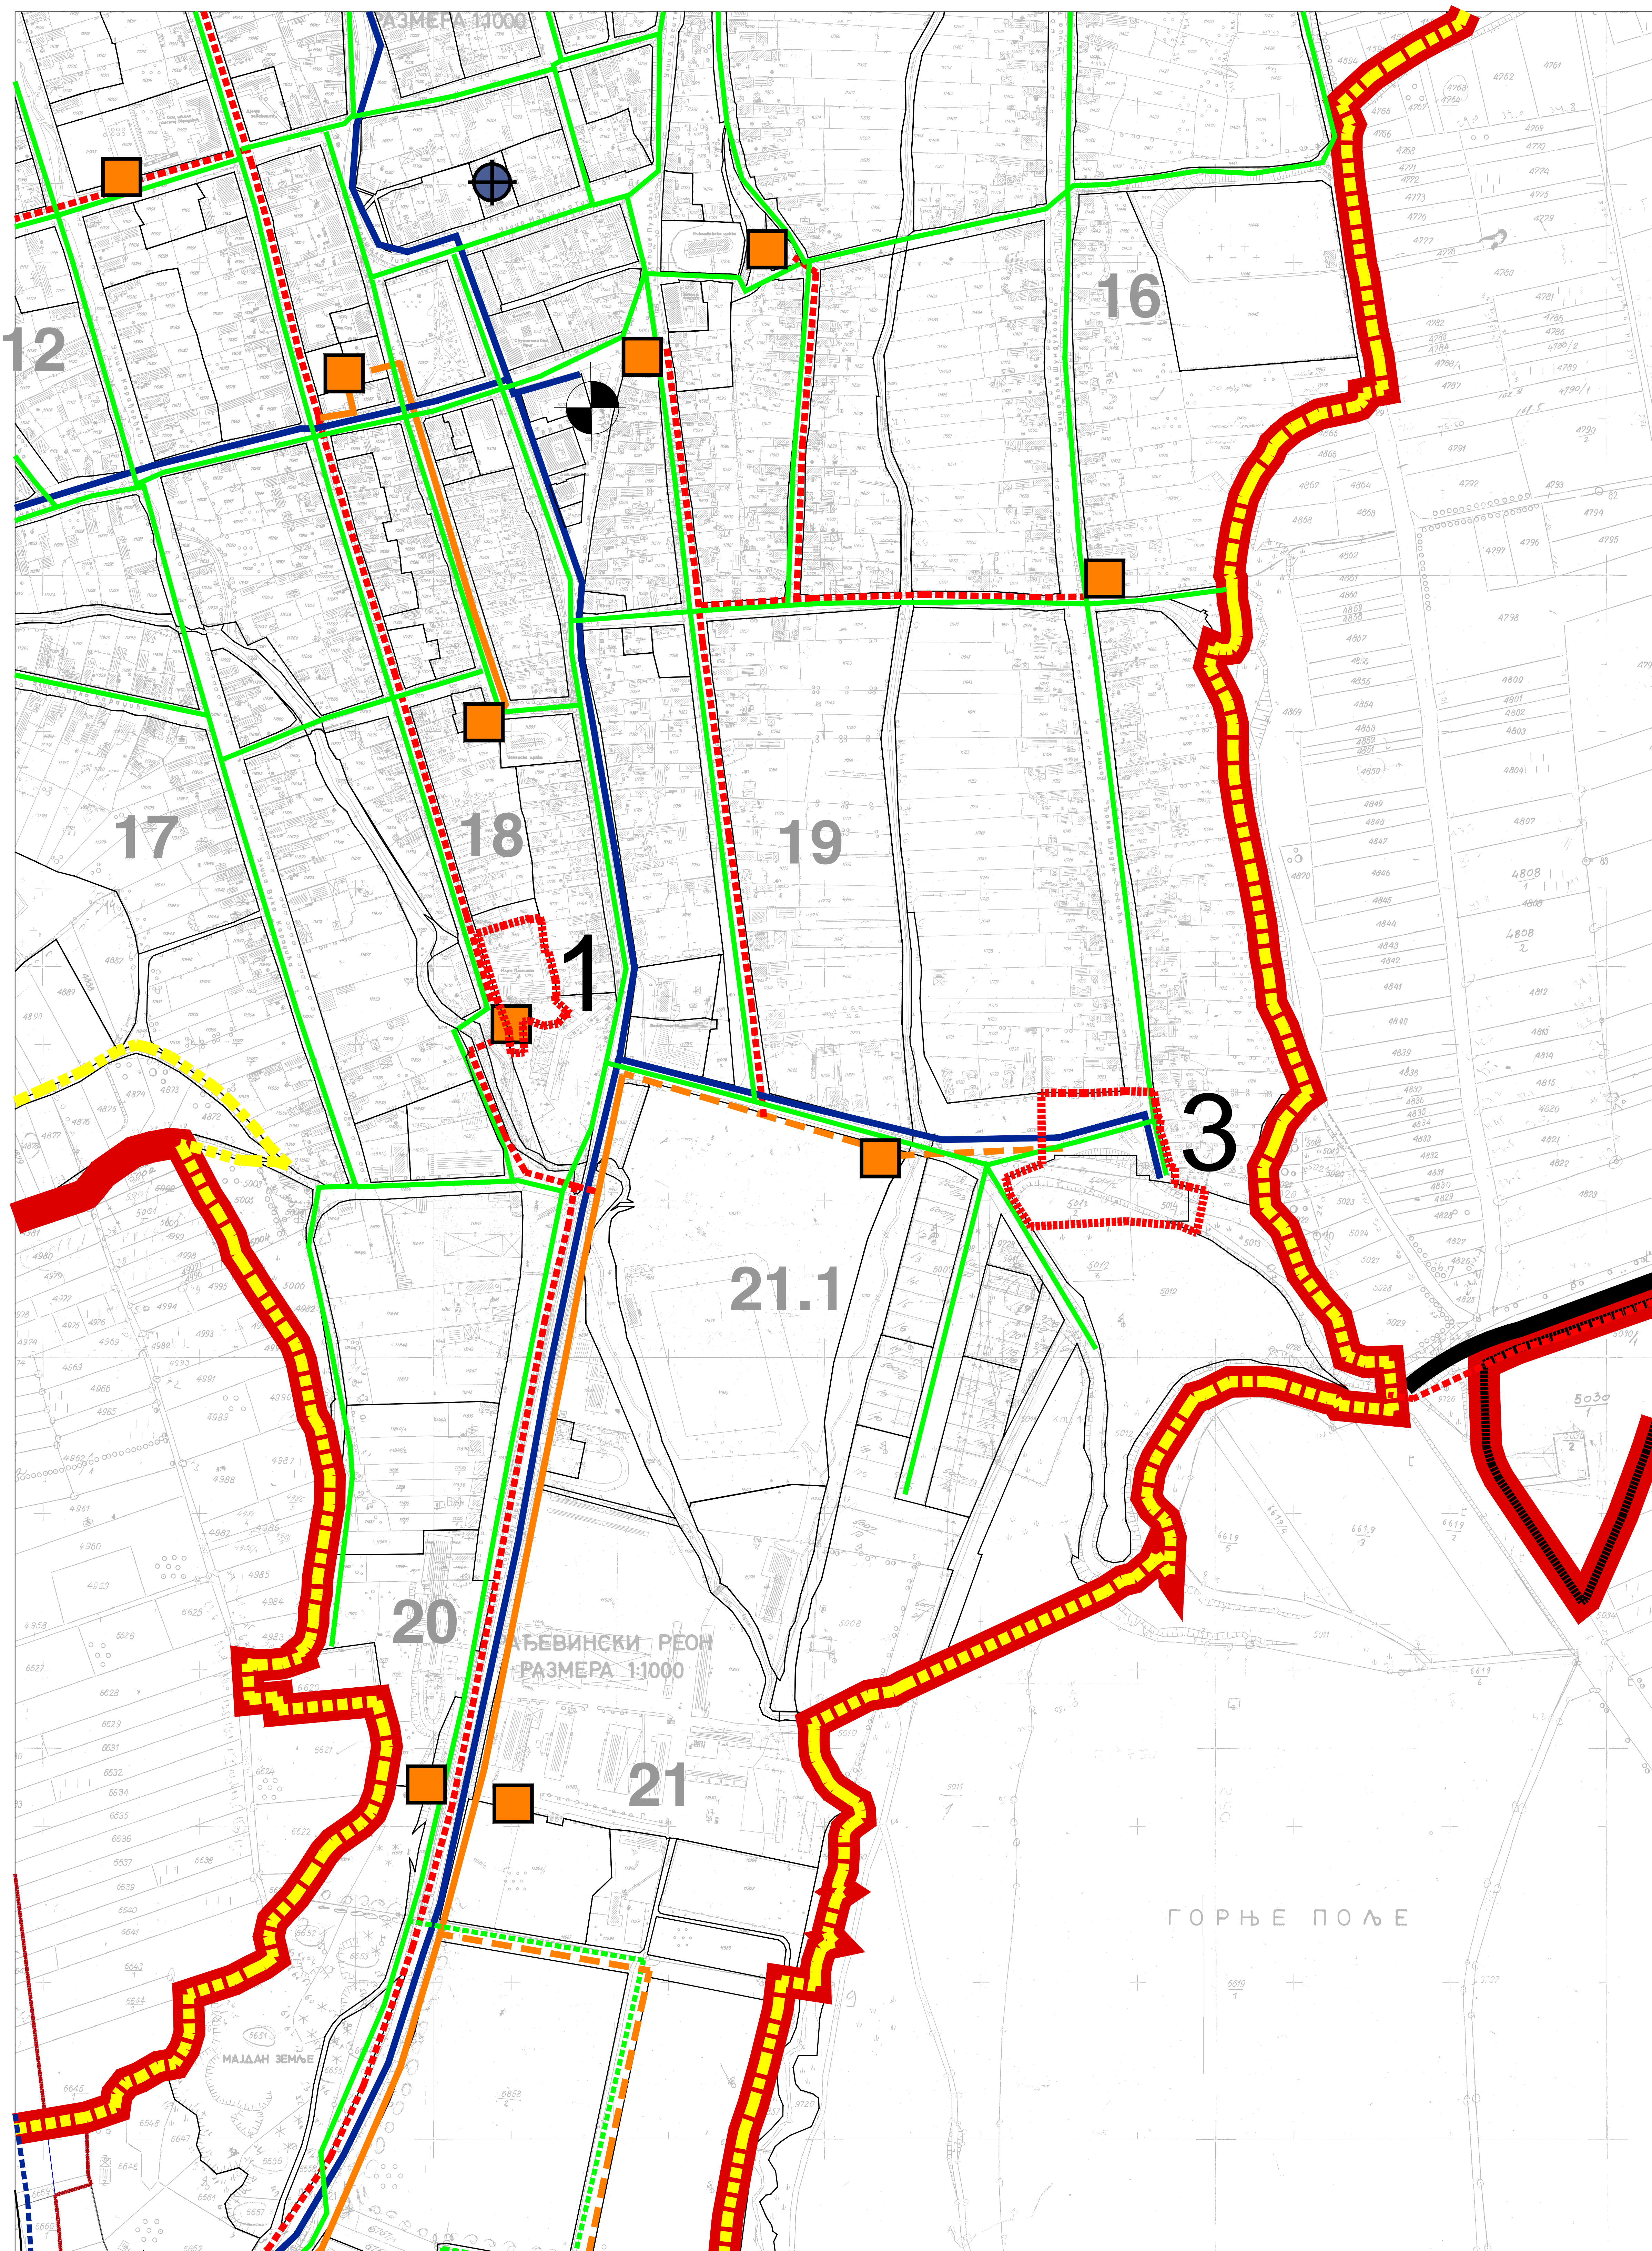

| | | |
|----------------------------|---|--------------------------|
| НОСИЛАЦ ИЗРАДЕ ПЛАНА |  ОПШТИНА: ИРИГ | Печат и потпис: |
| ОБРАЂИВАЧ | ОВЛАШЋЕНО ЛИЦЕ:  ЈП "ЗАВОД ЗА УРБАНИЗАМ ВОЈВОДИНЕ" ДИРЕКТОР: ПРЕДРАГ КНЕЖЕВИЋ, дипл.правник ПОМОЋНИК ДИРЕКТОРА: БРАНИСЛАВА ТОПРЕК, дипл.инж.арх. | Печат и потпис: |
| НАЗИВ ПЛАНА | ИЗМЕНЕ И ДОПУНЕ ПЛАНА ГЕНЕРАЛНЕ РЕГУЛАЦИЈЕ НАСЕЉА ИРИГ | |
| НАЗИВ КАРТЕ | НАСЛЕЛЕКТРОЕНЕРГЕТСКА И ЕЛЕКТРОНСКА КОМУНИКАЦИОНА ИНФРАСТРУКТУРА - ЛОКАЦИЈЕ 1 И 3 | |
| ОДГОВОРНИ УРБАНИСТА | РАДОМИР ОВУКА, дипл.инж.арх. | Печат и потпис: |
| САРАДНИЦИ | ЗОРИЦА САНАДЕР, дипл.инж.ел. РАДОВАН РИСТИЋ, ел.тех. | |
| Е- 2726 | Размера: 1 : 5000 | Датум: Јун 2020. |
| | | Број листа: 10.1. |