



ПЛАН ДЕТАЉНЕ РЕГУЛАЦИЈЕ
УЖЕГ ПОДРУЧЈА БАЊЕ "ТЕРМАЛ"
У ВРДНИКУ

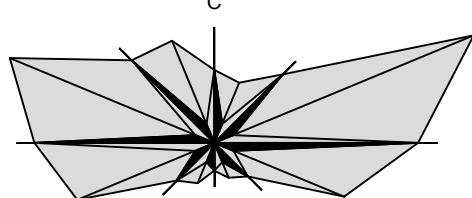

P=1:1000

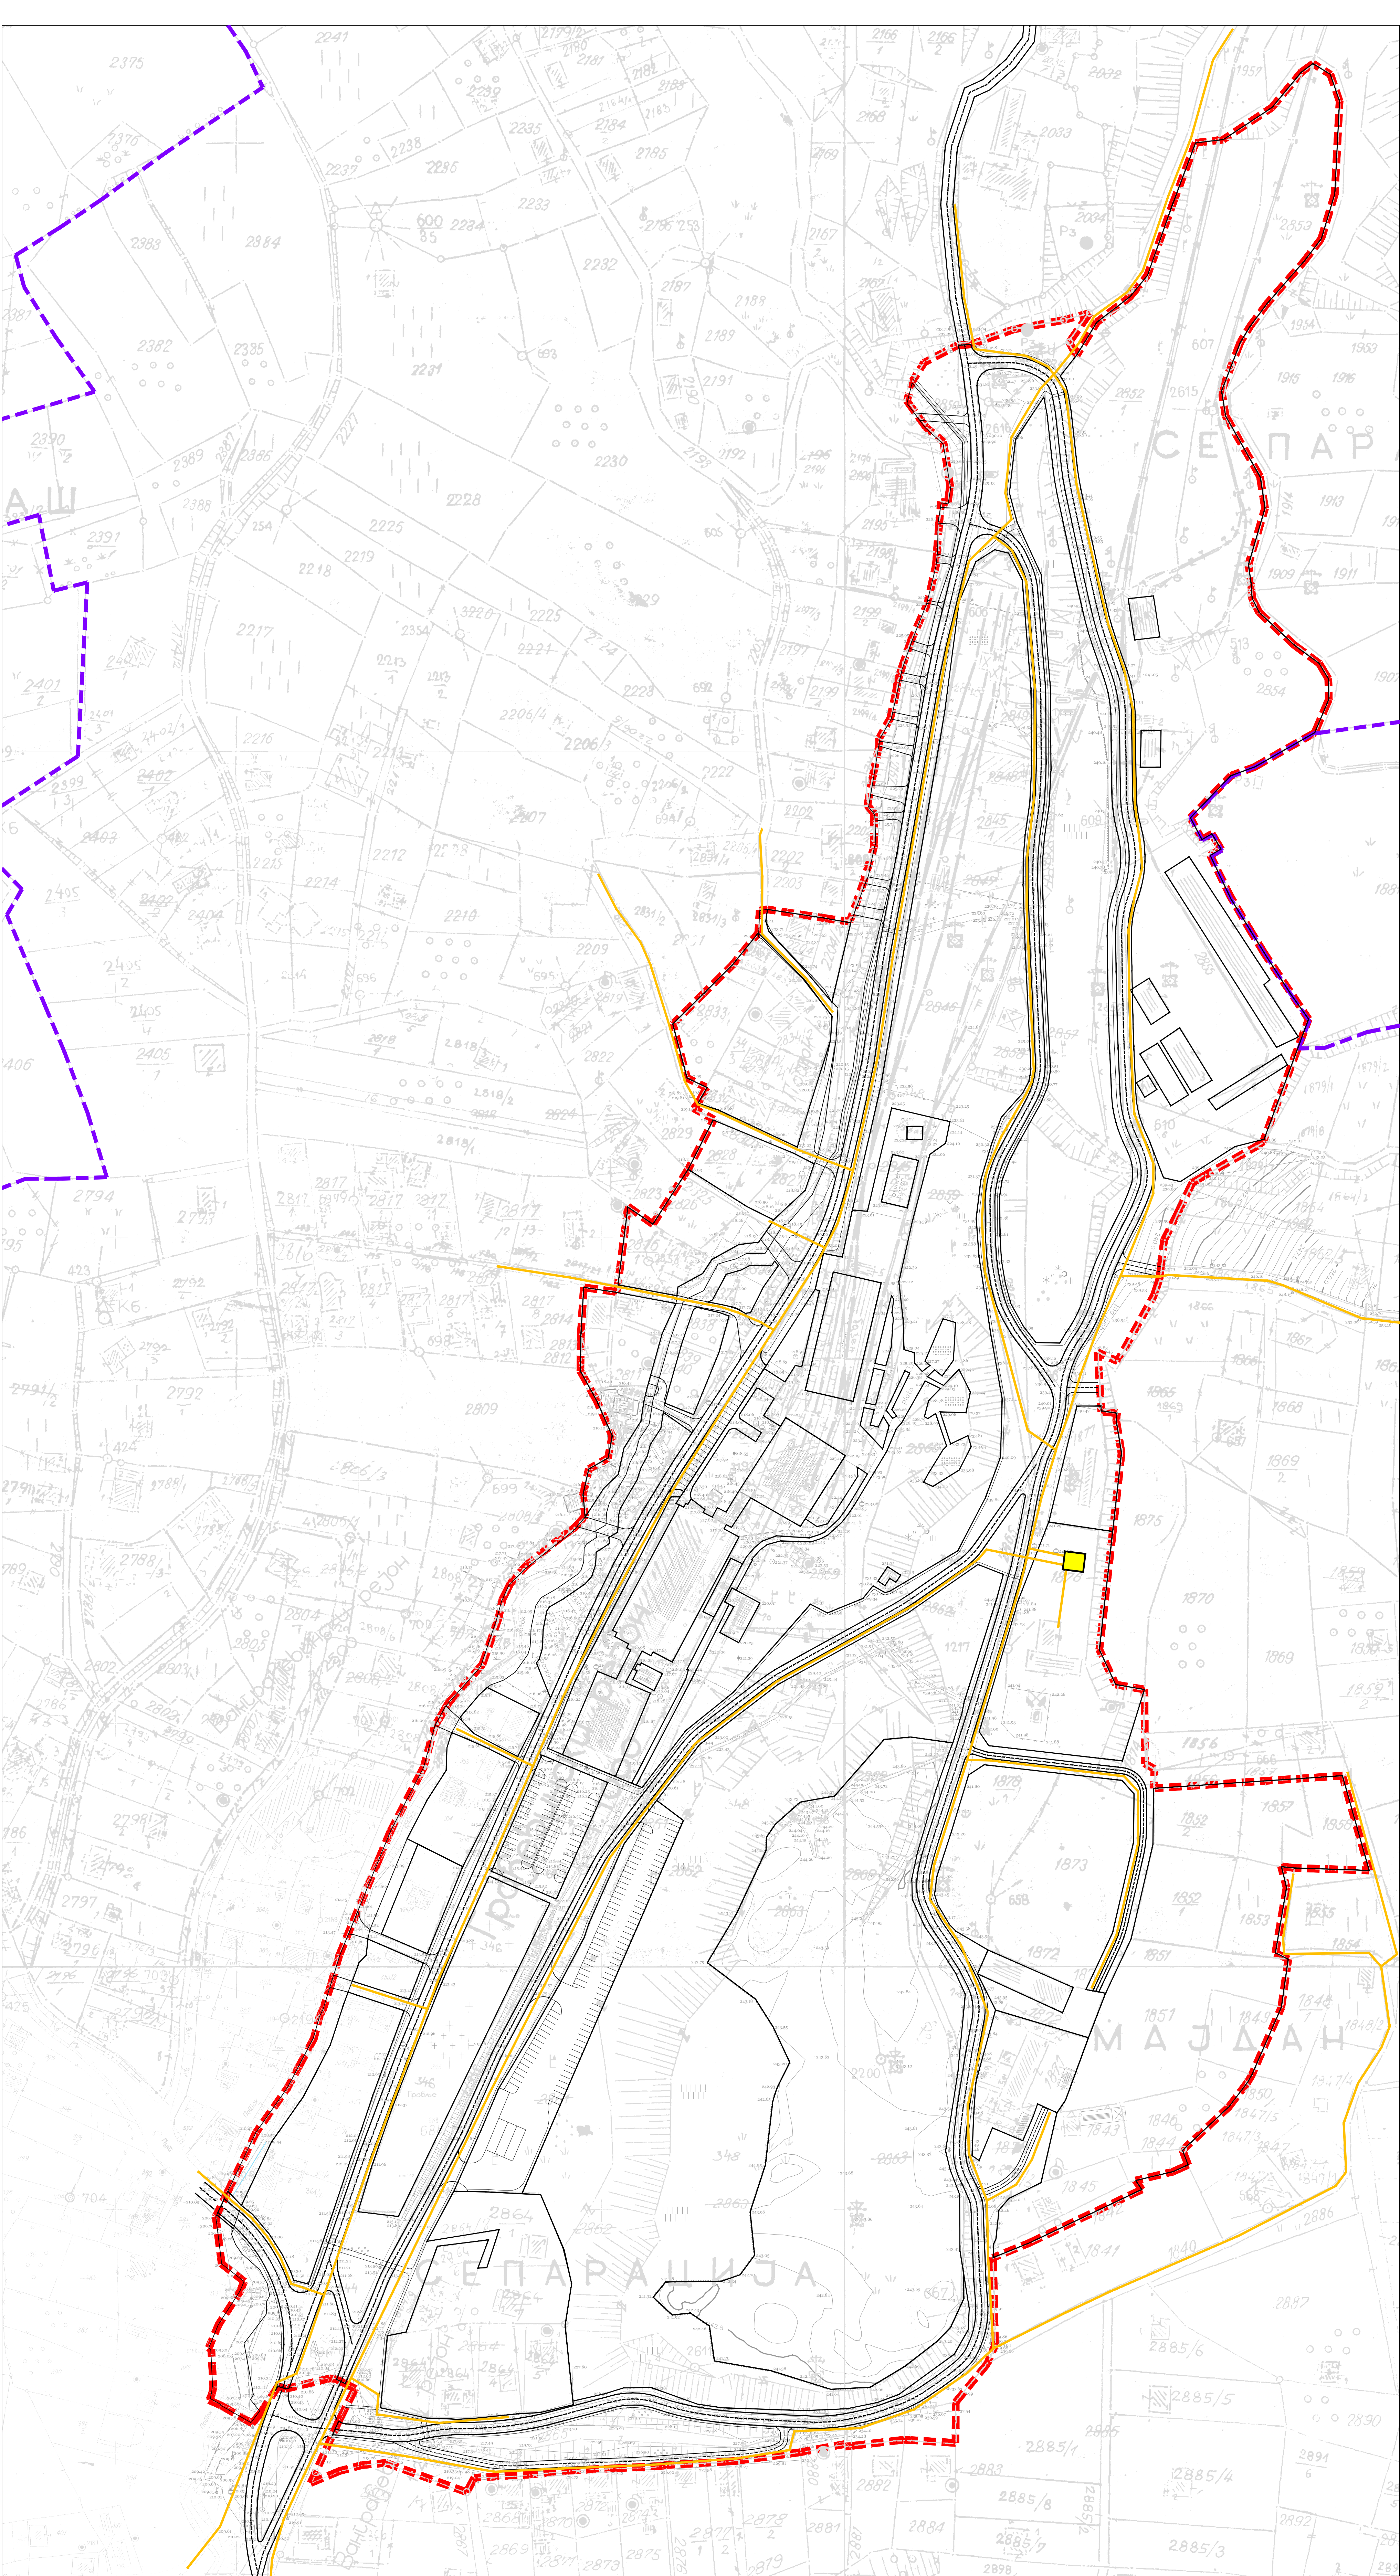

ПЛАН МРЕЖЕ И ОБЈЕКТА ГАСОВОДНЕ
ИНФРАСТРУКТУРЕ

- ПЛАНИРАНА МРС "ТЕРМАЛ"
- ПЛАНИРАНИ ДИТРИБУТИВНИ ГАСОВОД
- ГРАНИЦА ПЛАНА = ОБУХВАТ ГРАЂЕВИНСКОГ ПОДРУЧЈА
- ГРАНИЦА ГРАЂЕВИНСКОГ ПОДРУЧЈА НАСЕЉА

ИСПИТАЧ ИЗРАДА ПЛАНА		ОПШТИНА ИРИГ ОВЛАШЋЕНО ЛИЦЕ: ОДЕЉЕНИК ЗА УРБАНИЗАМ, ПРИВРЕДУ И ИНТЕКЦИЈСКЕ ПОСЛОВЕ	
ОБРАТИВАЧ		ЈП ЗАВОД ЗА УРБАНИЗАМ ВОЈВОДИНЕ НОВИ САД В.Д. ДИРЕКТОРА: ПРЕДРАГ КНЕЖЕВИЋ, дипл.град. ПОМОЋНИК ДИРЕКТОРА: ЈАСНА ЛОВРИЋ, дипл.инж.арх.	
НАЗИВ ПЛАНА	ПЛАН ДЕТАЉНЕ РЕГУЛАЦИЈЕ УЖЕГ ПОДРУЧЈА БАЊЕ "ТЕРМАЛ" У ВРДНИКУ		
НАЗИВ КАРТЕ	ПЛАН МРЕЖЕ И ОБЈЕКТА ГАСОВОДНЕ ИНФРАСТРУКТУРЕ		
ОБЈЕДИНИ УРБАНИСТА	РАДОМИР ОБУКА, дипл.инж.арх.		
ТЕХНИЧАР	МИЛАН ЖУЖИЋ, дипл.инж.маш.		
Е. БРОЈ	2566	ДАТУМ	Новембар 2016.
		БРОЈ ЛИСТА	8