


# ПЛАН ДЕТАЉНЕ РЕГУЛАЦИЈЕ НА КАТАСТАРСКОЈ ПАРЦЕЛИ БРОЈ 583 У КО ИРИГ

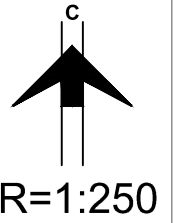

## РЕГУЛАЦИОНО-НИВЕЛАЦИОНИ ПЛАН СА АНАЛИТИЧКО-ГЕОДЕТСКИМ ЕЛЕМЕНТИМА ЗА ОБЕЛЕЖАВАЊЕ, ГРАЂЕВИНСКЕ ЛИНИЈЕ И СПРАТНОСТ ОБЈЕКТА

- до По+П+3 СПРАТНОСТ ОБЈЕКТА
- САОБРАЋАЈНЕ ПОВРШИНЕ
- ИНТЕРНА САОБРАЋАЈНИЦА
  - ПАРКИНГ
  - ПЕШАЧКЕ СТАЗЕ/ ЗАШТИТНИ КОРИДОР ОБЈЕКТА
  - ДЕО ТРАСЕ ОПШТИНСКОГ ПУТА
  - ЗАШТИТНИ ПОЈАС ДРЖАВНОГ ПУТА IБ РЕДА
  - ЗАШТИТНИ ПОЈАС ОПШТИНСКОГ ПУТА
  - ПОЈАС КОНТРОЛИСАНЕ ИЗРАДЊЕ ПУТА ДП 21
- km 14+250 СТАЦИОНАЖА ПУТА ДП 21
- от ОСОВИНСКА ТАЧКА
  - ПОДУЖНИ ПАДОВИ ПУТА
  - НИВЕЛЕТЕ САОБРАЋАНИЦА
- АНАЛИТИЧКО ГЕОДЕТСКЕ ТАЧКЕ ОБУХВАТА ПЛАНА
- РЕГУЛАЦИОНА ЛИНИЈА
  - ГРАЂЕВИНСКА ЛИНИЈА
  - ГРАНИЦА КАТАСТАРСКЕ ПАРЦЕЛЕ
  - ГРАНИЦА ОБУХВАТА ПЛАНА
  - ДЕО ТРАСЕ ДРЖАВНОГ ПУТА IБ РЕДА

### АНАЛИТИЧКО ГЕОДЕТСКЕ ТАЧКЕ ОБУХВАТА ПЛАНА


1. Y = 7408506.5200	X = 5000894.8100
2. Y = 7408530.4900	X = 5000891.1400
3. Y = 7408544.3800	X = 5000888.1800
4. Y = 7408558.6100	X = 5000883.7600
5. Y = 7408571.9200	X = 5000875.6300
6. Y = 7408587.6600	X = 5000863.8600
7. Y = 7408600.8900	X = 5000855.6200
8. Y = 7408598.9481	X = 5000853.5618
9. Y = 7408595.5500	X = 5000849.9600
10. Y = 7408587.7893	X = 5000842.0082
11. Y = 7408567.1300	X = 5000820.8400
12. Y = 7408562.1900	X = 5000826.1000
13. Y = 7408554.9300	X = 5000824.2900
14. Y = 7408546.4644	X = 5000819.6638
15. Y = 7408542.2004	X = 5000818.0000
16. Y = 7408541.1600	X = 5000820.2400
17. Y = 7408531.4400	X = 5000835.7600
18. Y = 7408521.9700	X = 5000847.2400
19. Y = 7408511.8800	X = 5000857.8600
20. Y = 7408491.2953	X = 5000872.3678
21. Y = 7408494.9315	X = 5000877.4557
22. Y = 7408498.3600	X = 5000882.5900

### АНАЛИТИЧКО ГЕОДЕТСКЕ ТАЧКЕ РЕГУЛАЦИОНИХ ЛИНИЈА

1. Y = 7408498.3600	X = 5000882.5900
2. Y = 7408562.1900	X = 5000826.1000
3. Y = 7408567.1300	X = 5000820.8400
4. Y = 7408506.5200	X = 5000894.8100
5. Y = 7408530.4900	X = 5000891.1400
6. Y = 7408544.3800	X = 5000888.1800
7. Y = 7408558.6100	X = 5000883.7600
8. Y = 7408571.9200	X = 5000875.6300
9. Y = 7408587.6600	X = 5000863.8600
10. Y = 7408600.8900	X = 5000855.6200

### КООРДИНАТЕ ОСОВИНСКИХ ТАЧКА

от 1	7408492.27	5000880.37
от 2	7408500.66	5000873.03
от 3	7408523.51	5000853.03
от 4	7408539.65	5000832.03
от 5	7408546.55	5000819.71
от 6	7408510.49	5000885.16
от 7	7408551.50	5000875.12
от 8	7408563.70	5000868.33

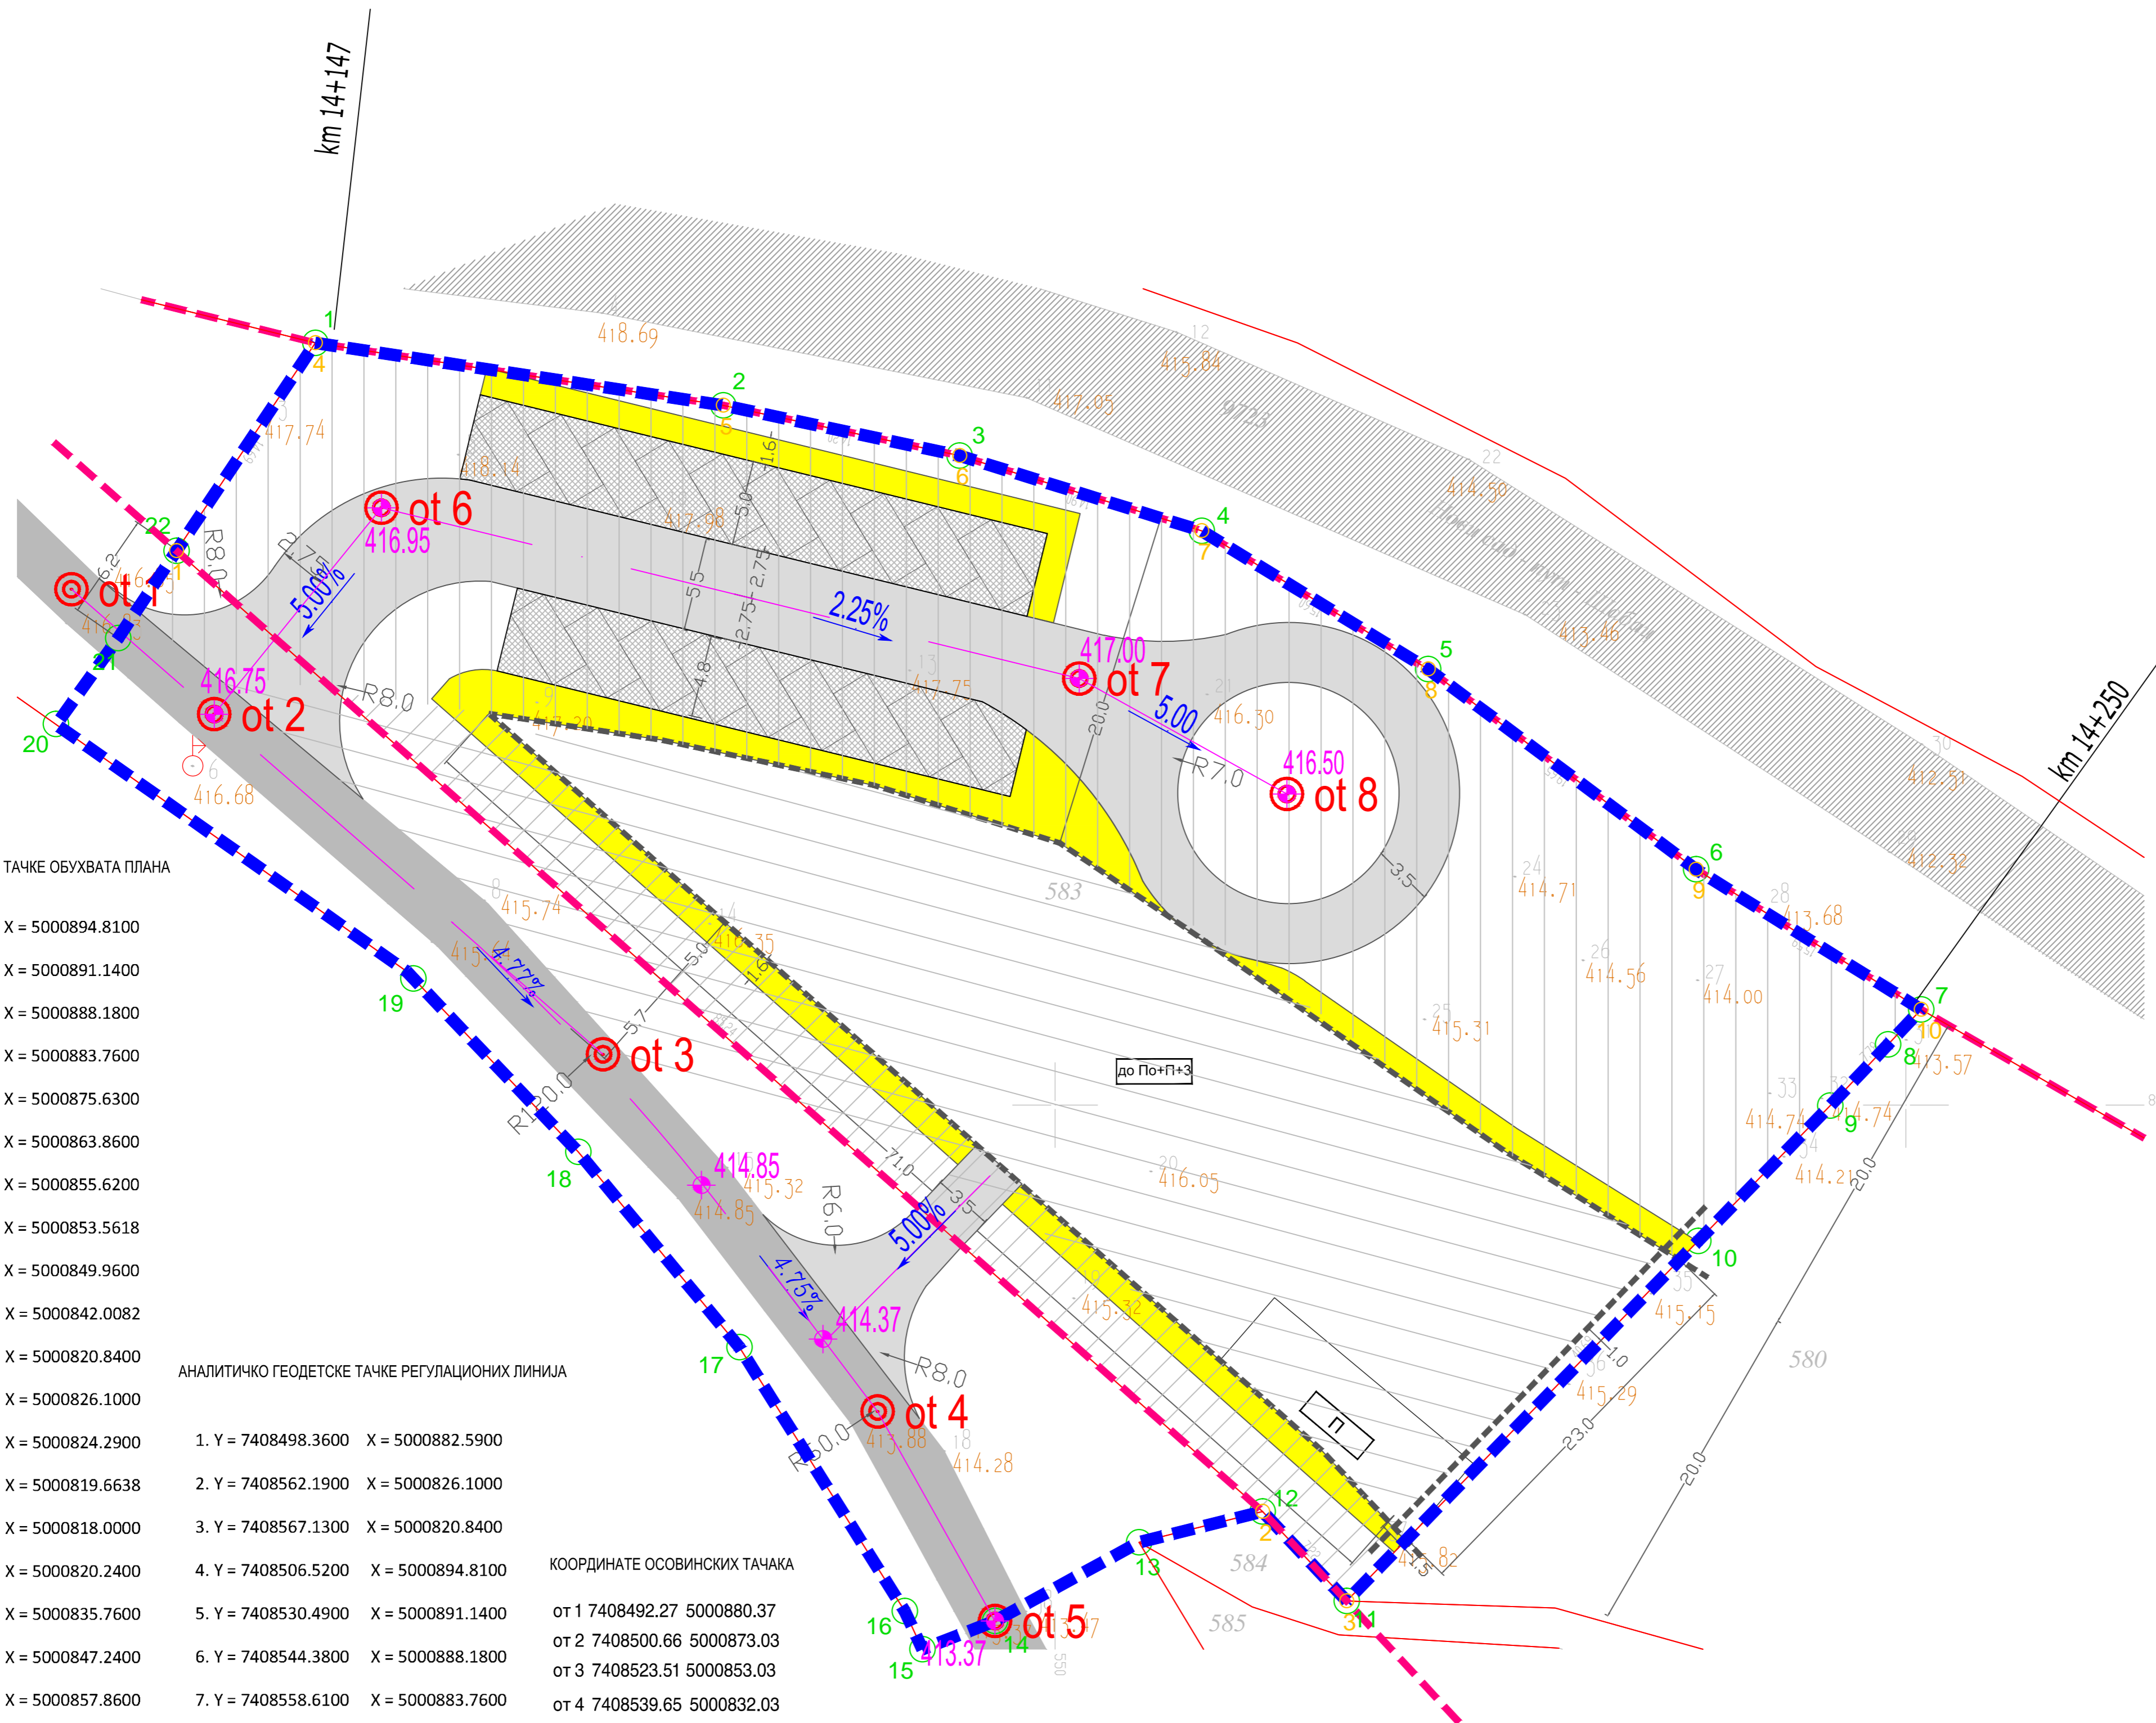

НАРУЧИЛАЦ:	ОПШТИНА ИРИГ
ИНВЕСТИТОР:	ЈЕЛЕНА МАТИЈЕВИЋ
ОБРАЂИВАЧ:	"ХАУС" ДОО, НОВИ САД
ДИРЕКТОР:	НЕМАЊА МИЛИЧИЋ, маг.инж.арх.
ОДГОВОРНИ УРБАНИСТА:	ЈЕЛЕНА ВАСИЋ, дипл.инж.арх.
УРБАНИСТА САРАДНИК:	НЕМАЊА МИЛИЧИЋ, маг.инж.арх.
НАЗИВ ДОКУМЕНТАЦИЈЕ:	ПЛАН ДЕТАЉНЕ РЕГУЛАЦИЈЕ НА КАТАСТАРСКОЈ ПАРЦЕЛИ БРОЈ 583 У КО ИРИГ
НАЗИВ ПРИЛОГА:	РЕГУЛАЦИОНО-НИВЕЛАЦИОНИ ПЛАН СА АНАЛИТИЧКО-ГЕОДЕТСКИМ ЕЛЕМЕНТИМА ЗА ОБЕЛЕЖАВАЊЕ, ГРАЂЕВИНСКЕ ЛИНИЈЕ И СПРАТНОСТ ОБЈЕКТА
РАЗМЕРА:	R=1:250
БРОЈ:	D01/2015
БРОЈ ЛИСТА:	2.4.
ДАТУМ:	2016. ГОДИНА