


ПРОСТОРНИ ПЛАН ОПШТИНЕ ИРИГ

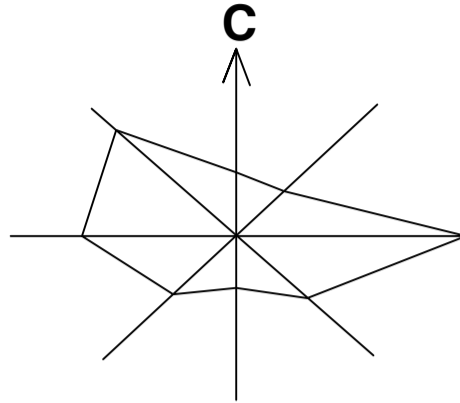




P-1:5000
0 1000 2000 3000 4000 5000m





ШЕМАТСКИ ПРИКАЗ УРЕЂЕЊА НАСЕЉА ГРГЕТЕГ

ПЛАН ВОДОПРИВРЕДНЕ, ЕЛЕКТРОЕНЕРГЕТСКЕ, ЕЛЕКТРОНСКЕ
КОМУНИКАЦИОНЕ И ГАСОВОДНЕ ИНФРАСТРУКТУРЕ



ВОДОПРИВРЕДНА ИНФРАСТРУКТУРА

-  ВОДОВДНА МРЕЖА
-  ФЕКАЛНА КАНАЛИЗАЦИОНА МРЕЖА
-  ПРЕЧИСТАЧ






ЕЛЕКТРОЕНЕРГЕТСКА ИНФРАСТРУКТУРА


-  ПОСТОЈЕЋА ТС 20/0.4kV
-  ПОСТОЈЕЋИ 20kV ДВ (МЕШОВИТИ ВОД)
-  ПОСТОЈЕЋИ НН ВОД (СКС)
-  ПЛАНИРАНИ НН ВОД (КАБЛ)


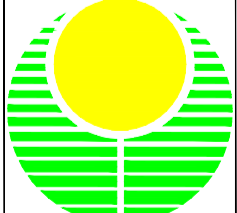
ЕЛЕКТРОНСКА КОМУНИКАЦИОНА ИНФРАСТРУКТУРА

-  ПЛАНИРА ПТТ (АТЦ)
-  ПЛАНИРАНА ЕК МРЕЖА (КДС)

ГАСОВОДНА ИНФРАСТРУКТУРА

-  ПЛАНИРАНИ ДИСТРИБУТИВНИ ГАСОВОД НИСКОГ ПРИТИСКА
-  ГРАНИЦА ШИРЕ ЗОНЕ ЗАШТИТЕ НЕПОКРЕТНОГ КУЛТУРНОГ ДОБРА
-  ГРАНИЦА УЖЕ ЗОНЕ ЗАШТИТЕ НЕПОКРЕТНОГ КУЛТУРНОГ ДОБРА
-  ГРАНИЦА НАЦИОНАЛНОГ ПАРКА "ФРУШКА ГОРА"
-  ГРАНИЦА ГРАЂЕВИНСКОГ ПОДРУЧЈА НАСЕЉА

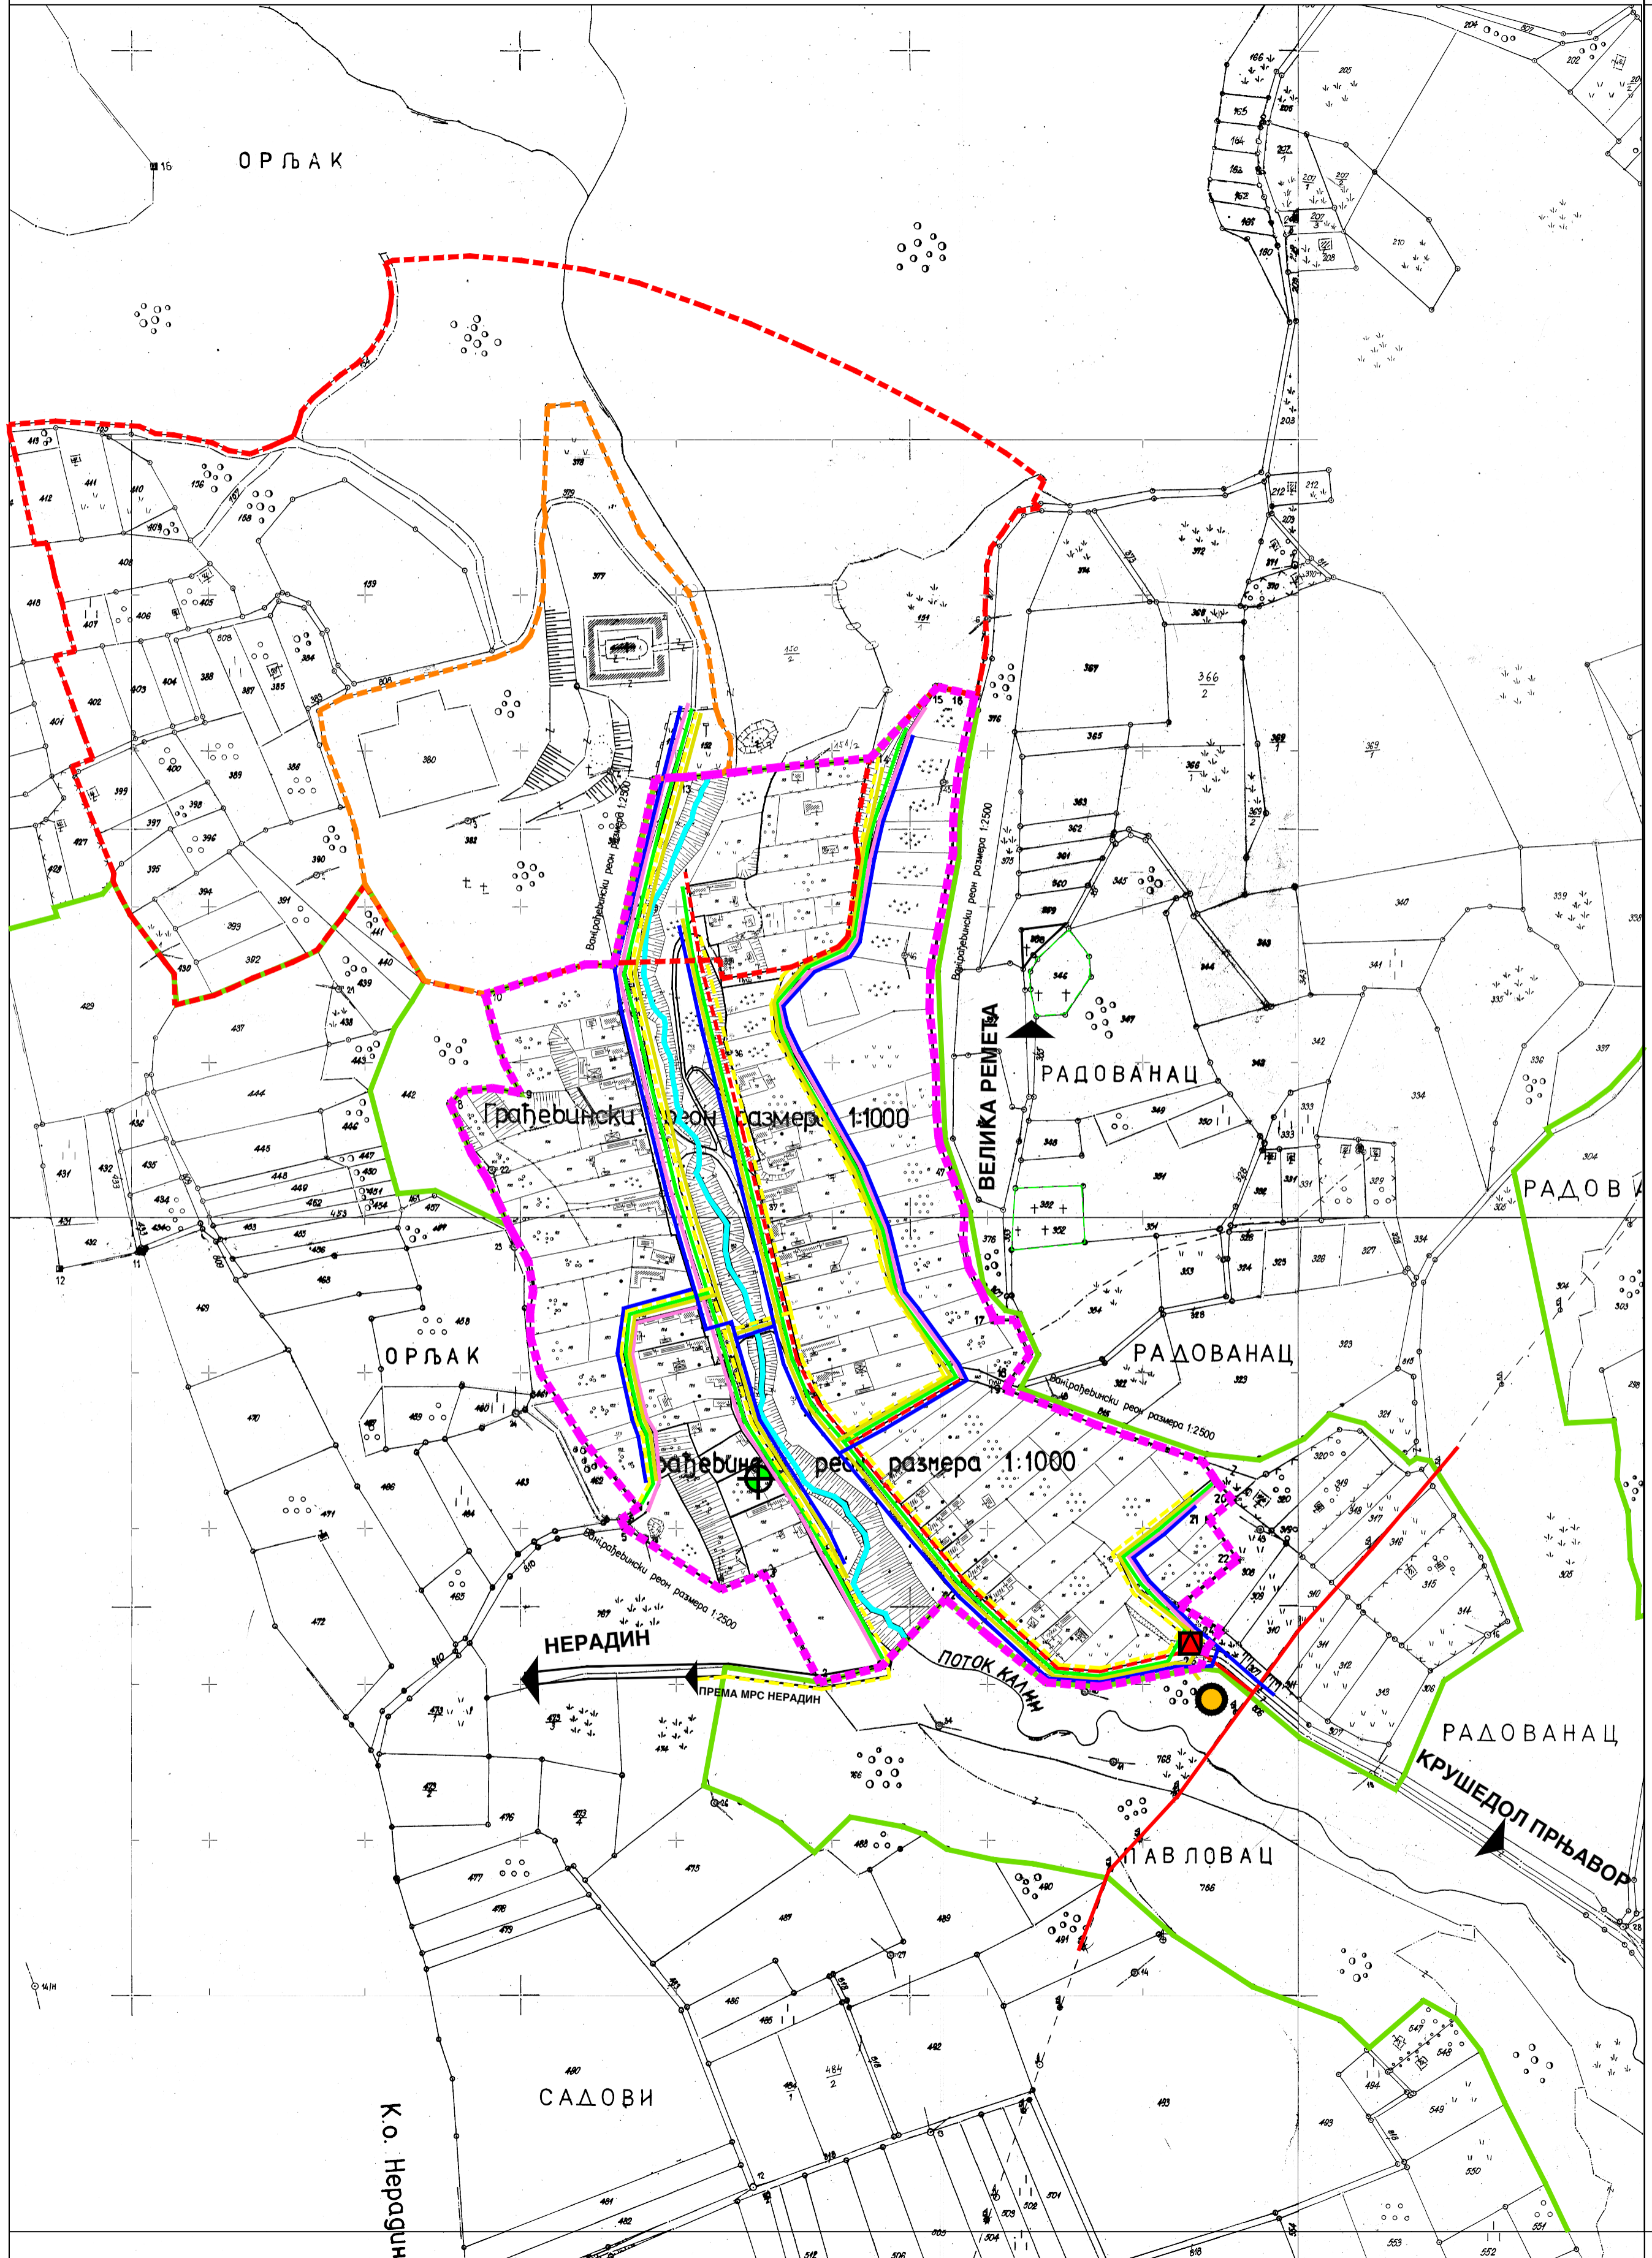

НОСИЛАЦ ИЗРАДЕ ПЛАНА:		ОПШТИНА: ИРИГ	Печат и потпис:	
		ОВЛАШЋЕНО ЛИЦЕ:		
ОБРАЂИВАЧ:		ЈП ЗАВОД ЗА УРБАНИЗАМ ВОЈВОДИНЕ НОВИ САД	Печат и потпис:	
		ДИРЕКТОР: ВЛАДИМИР ЗЕЛЕНОВИЋ дипл.инж.маш.		
НАЗИВ ПЛАНА:	ПРОСТОРНИ ПЛАН ОПШТИНЕ ИРИГ		Е - број: 2442	Печат и потпис:
НАЗИВ КАРТЕ:	ШЕМАТСКИ ПРИКАЗ УРЕЂЕЊА НАСЕЉА	ГРГЕТЕГ	ПЛАН ВОДОПРИВРЕДНЕ, ЕЛЕКТРОЕНЕРГЕТСКЕ, ЕЛЕКТРОНСКЕ КОМУНИКАЦИОНЕ И ГАСОВОДНЕ ИНФРАСТРУКТУРЕ	
ОДГОВОРНИ ПЛАНЕР:	ЗОРИЦА САНАДЕР, дипл.инж.елек.			
ПЛАНЕР САРАДНИК:	БРАНКО МИЛОВАНОВИЋ, дипл.инж.мел. ЗОРИЦА САНАДЕР, дипл.инж.елек. МИЛАН ЖИЖИЋ, дипл.инж.маш.			
			Датум: 2014.	Бр.листа: 5.2.2.