



ПРОСТОРНИ ПЛАН ОПШТИНЕ ИРИГ

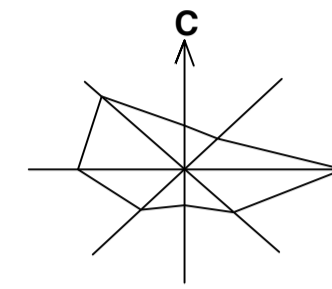

Р-1:5000
0 1000 2000 3000 4000 5000m

ШЕМАТСКИ ПРИКАЗ УРЕЂЕЊА НАСЕЉА КРУШЕДОЛ ПРЊАВОР

ПЛАН ВОДОПРИВРЕДНЕ, ЕЛЕКТРОЕНЕРГЕТСКЕ, ЕЛЕКТРОНСКЕ
КОМУНИКАЦИОНЕ И ГАСОВОДНЕ ИНФРАСТРУКТУРЕ

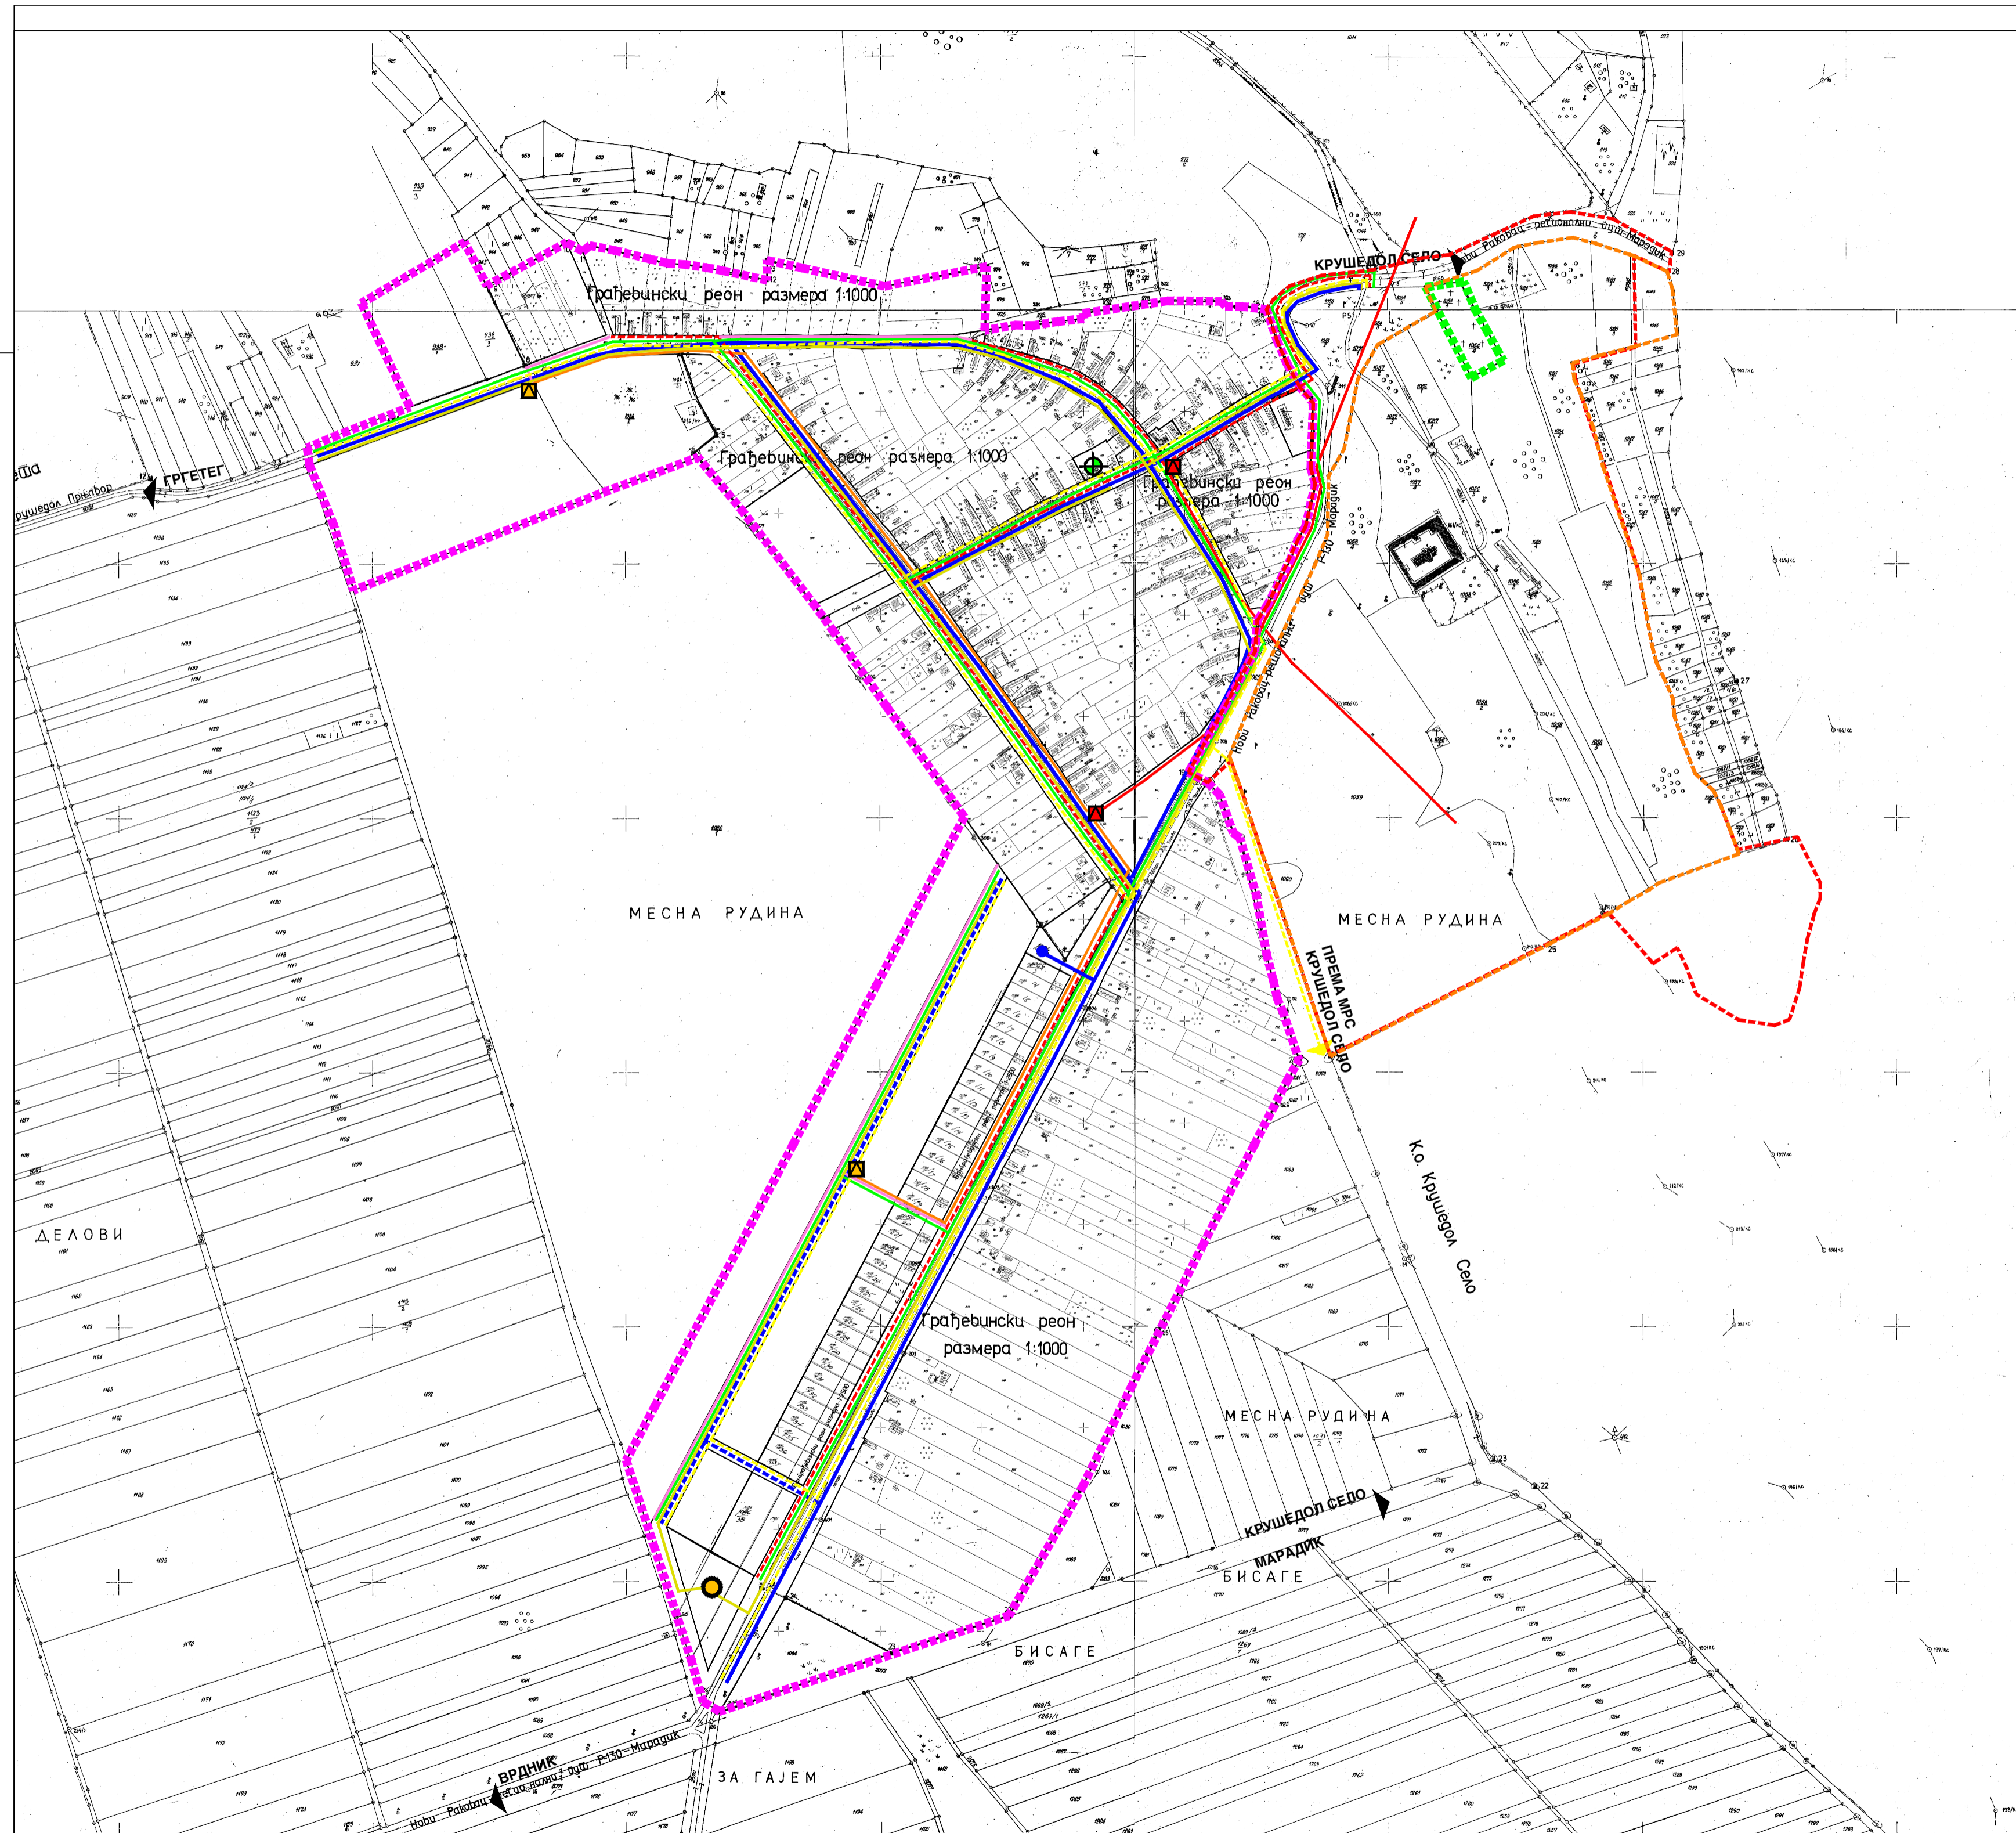

ВОДОПРИВРЕДНА ИНФРАСТРУКТУРА

- ВОДОВОДНА МРЕЖА
- - - ПЛАНИРАНА ВОДОВОДНА МРЕЖА
- БУНАР
- ФЕКАЛНА КАНАЛИЗАЦИОНА МРЕЖА
- ПРЕЧИСТАЧ

ЕЛЕКТРОЕНЕРГЕТСКА ИНФРАСТРУКТУРА

- ПОСТОЈЕЋА ТС 20/0.4kV
- ПЛАНИРАНА ТС 20/0.4kV
- ПОСТОЈЕЋИ 20kV ДВ (МЕШОВИТИ ВОД)
- ПЛАНИРАНИ 20kV ДВ (КАБЛ)
- - - ПОСТОЈЕЋИ НН ВОД (СКС)
- - - ПЛАНИРАНИ НН ВОД (КАБЛ)

ЕЛЕКТРОНСКА КОМУНИКАЦИОНА ИНФРАСТРУКТУРА

- ⊕ ПЛАНИРА ПТТ (АТЦ)
- ПЛАНИРАНА ЕК МРЕЖА (КДС)

ГАСОВОДНА ИНФРАСТРУКТУРА

- - - ПЛАНИРАНИ ДИСТРИБУТИВНИ ГАСОВОД НИСКОГ ПРИТИСКА

- - - ГРАНИЦА ШИРЕ ЗОНЕ ЗАШТИТЕ НЕПОКРЕТНОГ КУЛТУРНОГ ДОБРА
- - - ГРАНИЦА УЖЕ ЗОНЕ ЗАШТИТЕ НЕПОКРЕТНОГ КУЛТУРНОГ ДОБРА
- - - ГРАНИЦА ГРАЂЕВИНСКОГ ЗЕМЉИШТА ВАН ГРАЂЕВИНСКОГ ПОДРУЧЈА НАСЕЉА
- - - ГРАНИЦА ГРАЂЕВИНСКОГ ПОДРУЧЈА НАСЕЉА

НОСИЛАЦ ИЗРАДЕ ПЛАНА:		ОПШТИНА: ИРИГ	Печат и потпис:
		ОВЛАШЋЕНО ЛИЦЕ:	
ОБРАЂИВАЧ:		ЈП ЗАВОД ЗА УРБАНИЗАМ ВОЈВОДИНЕ НОВИ САД	Печат и потпис:
		ДИРЕКТОР: ВЛАДИМИР ЗЕЛЕНОВИЋ, дипл.инж.маш.	
НАЗИВ ПЛАНА:	ПРОСТОРНИ ПЛАН ОПШТИНЕ ИРИГ	Е - број: 2442	Печат и потпис:
НАЗИВ КАРТЕ:	ШЕМАТСКИ ПРИКАЗ УРЕЂЕЊА НАСЕЉА КРУШЕДОЛ ПРЊАВОР	ПЛАН ВОДОПРИВРЕДНЕ, ЕЛЕКТРОЕНЕРГЕТСКЕ, ЕЛЕКТРОНСКЕ КОМУНИКАЦИОНЕ И ГАСОВОДНЕ ИНФРАСТРУКТУРЕ	
ОДГОВОРНИ ПЛАНЕР:	ЗОРИЦА САНАДЕР, дипл.инж.елек.		
ПЛАНЕР САРАДНИК:	ЗОРИЦА САНАДЕР, дипл.инж.елек.	МИЛАН ЖИЖИЋ, дипл.инж.маш. БРАНКО МИЛОВАНОВИЋ, дипл.инж.мел.	Датум: 2014. Бр.листа: 5.4.2.