
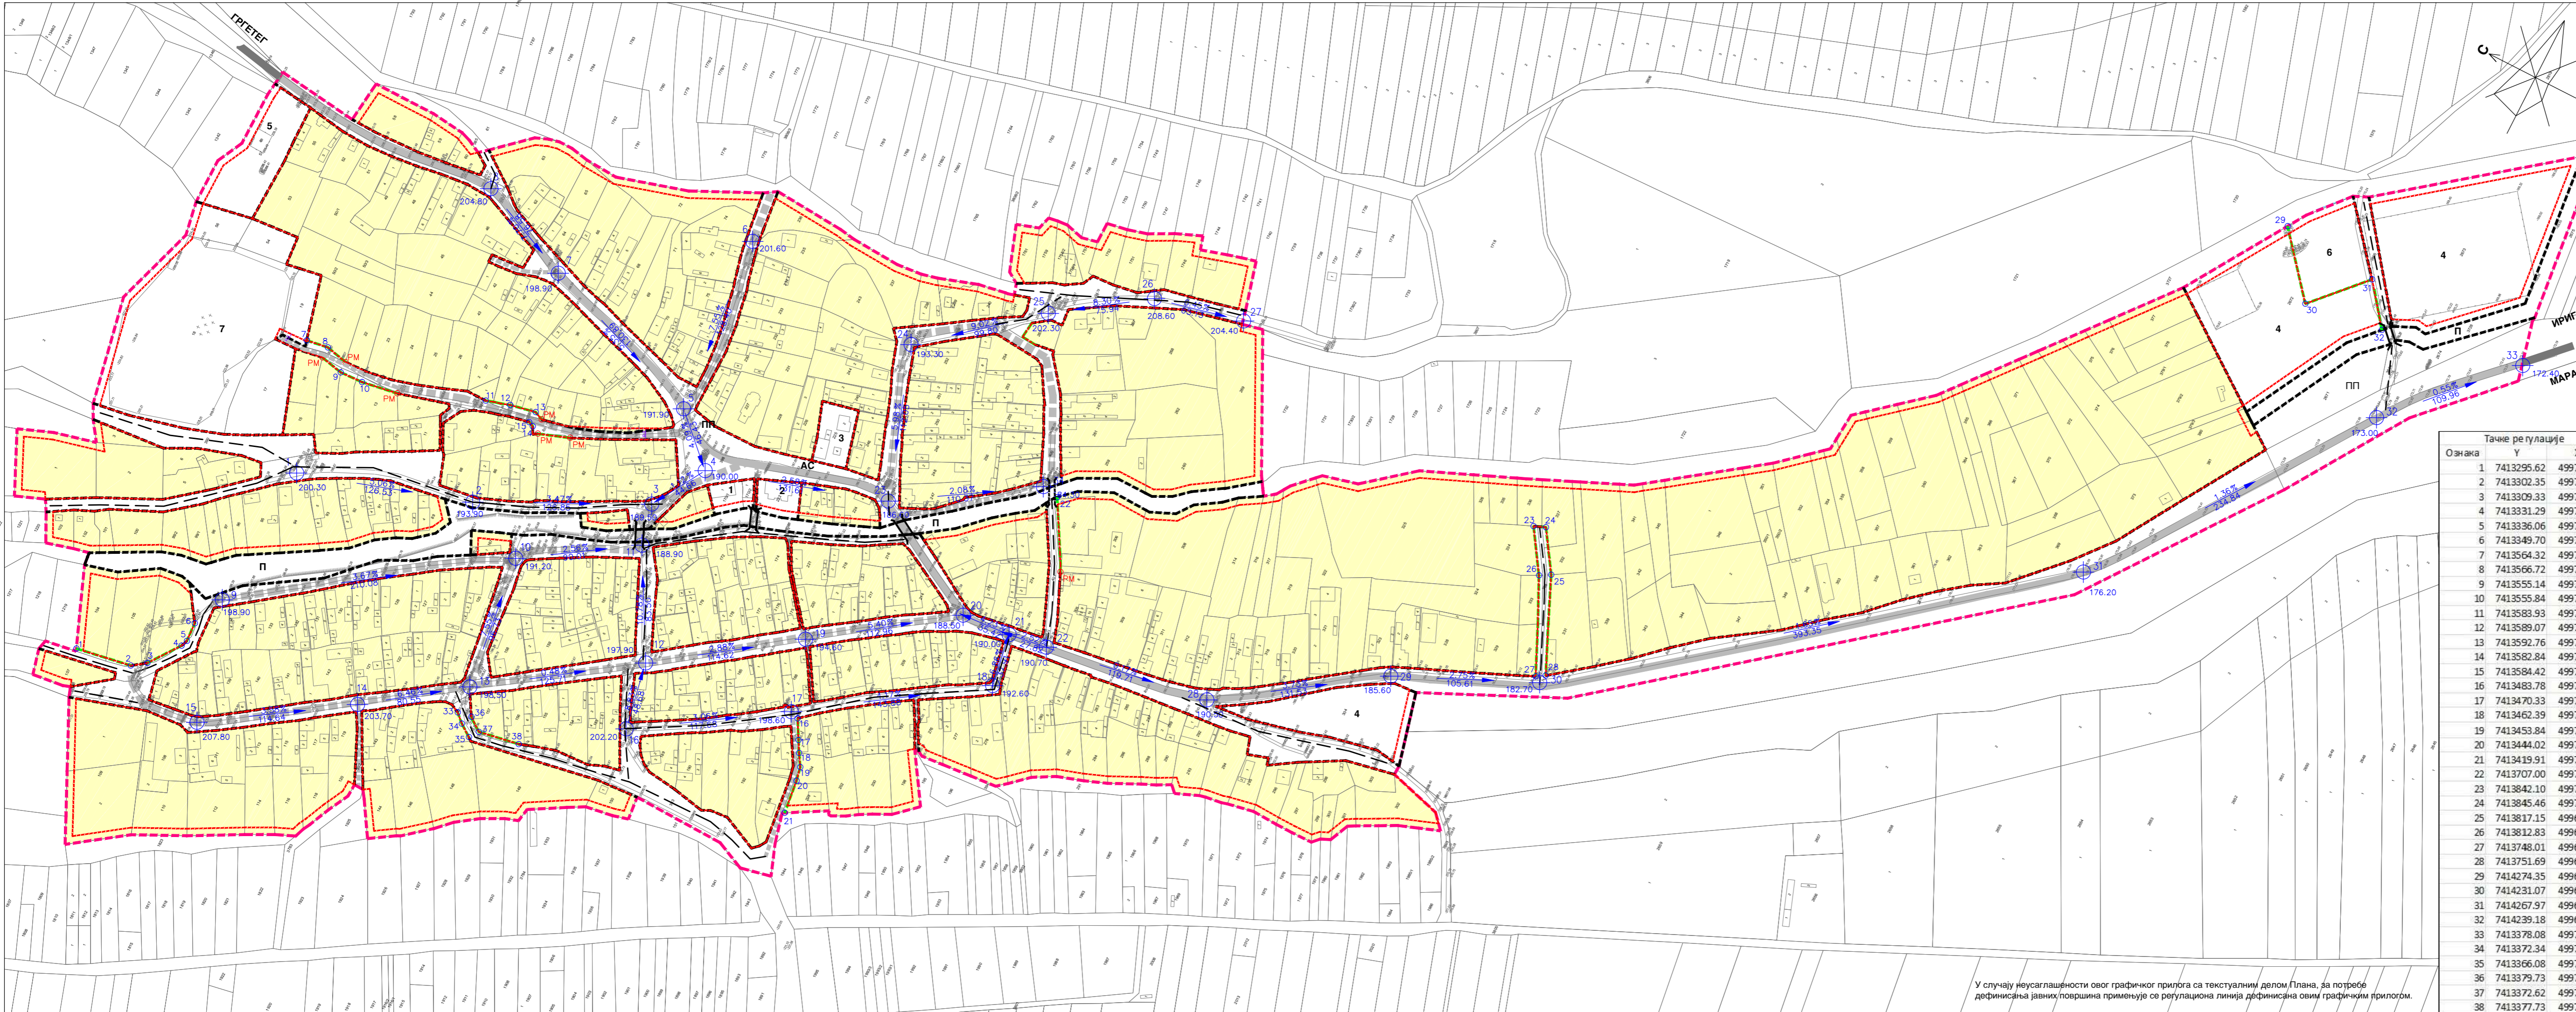
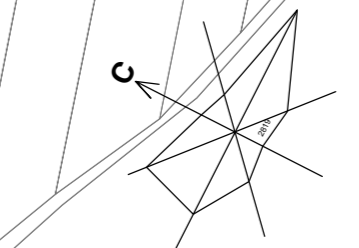


ПРОСТОРНИ ПЛАН ОПШТИНЕ ИРИГ

P-1:2500

УРЕЂАЈНА ОСНОВА ЗА СЕЛО НЕРАДИН

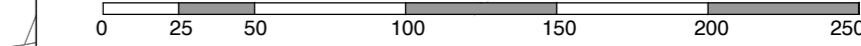

ПОВРШИНЕ ЈАВНЕ И ОСТАЛЕ НАМЕНЕ СА ПЛАНОМ РЕГУЛАЦИЈЕ, НИВЕЛАЦИЈЕ И САОБРАЋАЈА

- 1 ПОВРШИНЕ ЗА ОБЈЕКТЕ ДРЖАВНЕ УПРАВЕ И ЛОКАЛНЕ САМОУПРАВЕ
- 2 ПОВРШИНЕ ЗА ОБРАЗОВАЊЕ И ДЕЧИЈУ ЗАШТИТУ
- 3 ПОВРШИНЕ ЗА ОБРАЗОВАЊЕ, ДЕЧИЈУ ЗАШТИТУ И ЗА ЗДРАВСТВЕНУ ЗАШТИТУ
- 4 ПОВРШИНЕ ЗА СПОРТ И РЕКРЕАЦИЈУ
- П ПОТОК КРОЗ НАСЕЉЕ
- 5 ПОВРШИНЕ И ОБЈЕКТИ У ФУНКЦИЈИ ВОДОПРИВРЕДНЕ ДЕЛАТНОСТИ - БУНАРИ
- 6 ПОВРШИНЕ И ОБЈЕКТИ У ФУНКЦИЈИ ВОДОПРИВРЕДНЕ ДЕЛАТНОСТИ - ПЛОВ
- 7 ПОВРШИНЕ ЗА ГРОБЉА

- ГЛАВНА НАСЕЉСКА САОБРАЋАЈНИЦА
- САБИРНА НАСЕЉСКА САОБРАЋАЈНИЦА
- АС АУТОБУСКО СТАЈАЛИШТЕ
- ПП ПАРКИНГ ПОВРШИНА
- КОТА НИВЕЛЕТЕ ОСОВИНЕ САОБРАЋАЈНИЦЕ
- НАГИБ НИВЕЛЕТЕ ОСОВИНЕ САОБРАЋАЈНИЦЕ
- РЕГУЛАЦИОНА ЛИНИЈА ПО ПОСТОЈЕЋОЈ ГРАНИЦИ ПАРЦЕЛЕ
- ПОСТОЈЕЋА МЕЂНА ТАЧКА
- РЕГУЛАЦИОНА ЛИНИЈА - ПЛАН
- ОСТАЛЕ ПОВРШИНЕ
- ГРАЂЕВИНСКА ЛИНИЈА
- ГРАНИЦА УРЕЂАЈНЕ ОСНОВЕ, ГРАНИЦА ГРАЂЕВИНСКОГ ПОДРУЧЈА НАСЕЉА НЕРАДИН - ПЛАНИРАНА
- ОПШТИНСКИ ПУТ
- ПРИСТУПНА НАСЕЉСКА САОБРАЋАЈНИЦА
- КОЛСКИ ПРОЛАЗИ / ПРИЛАЗИ
- МОСТ

Тачке регулације		
Ознака	Y	X
1	7413295.62	4997889.01
2	7413302.35	4997849.16
3	7413309.33	4997839.51
4	7413331.29	4997823.56
5	7413336.06	4997821.69
6	7413349.70	4997822.38
7	7413564.32	4997842.80
8	7413566.72	4997827.10
9	7413555.14	4997810.98
10	7413555.84	4997794.45
11	7413583.93	4997710.38
12	7413589.07	4997693.48
13	7413592.76	4997675.07
14	7413582.84	4997672.40
15	7413584.42	4997675.98
16	7413483.78	4997411.06
17	7413470.33	4997403.47
18	7413462.39	4997399.00
19	7413453.84	4997393.70
20	7413444.02	4997391.69
21	7413419.91	4997388.89
22	7413707.00	4997318.35
23	7413842.10	4997008.20
24	7413845.46	4997000.07
25	7413817.15	4996981.44
26	7413812.83	4996988.97
27	7413748.01	4996958.51
28	7413751.69	4996952.46
29	7414274.35	4996628.64
30	7414231.07	4996592.48
31	7414267.97	4996558.15
32	7414239.18	4996535.76
33	7413378.08	4997627.60
34	7413372.34	4997621.44
35	7413366.08	4997612.63
36	7413379.73	4997617.63
37	7413372.62	4997608.02
38	7413377.73	4997578.93

У случају неусаглашености овог графичког прилога са текстуалним делом Плана, за потребе дефинисања јавних површина примењује се регулациона линија дефинисана овим графичким прилогом.

НОСИЛАЦ ИЗРАДЕ ПЛАНА	ОПШТИНА: ИРИГ	Печат и потпис:
ОБРАЂИВАЧ	ОВЛАШЋЕНО ЛИЦЕ: ЈП "ЗАВОД ЗА УРБАНИЗАМ ВОЈВОДИНЕ" ВД ДИРЕКТОРА: ПРЕДРАГ КНЕЖЕВИЋ, дипл. правник ПОМОЋНИК ДИРЕКТОРА: др АЛЕКСАНДАР ЈЕВТИЋ	Печат и потпис:
НАЗИВ ПЛАНА	ПРОСТОРНИ ПЛАН ОПШТИНЕ ИРИГ	
НАЗИВ КАРТЕ	УРЕЂАЈНА ОСНОВА ЗА СЕЛО НЕРАДИН ПОВРШИНЕ ЈАВНЕ И ОСТАЛЕ НАМЕНЕ СА ПЛАНОМ РЕГУЛАЦИЈЕ, НИВЕЛАЦИЈЕ И САОБРАЋАЈА	
ОДГОВОРНИ ПЛАНЕРИ	ИВАН ТАМАШ, дипл. пр. планер - мастер СВЈЕТЛАНА РЕКО, дипл. инж. арх.	Печат и потпис:
САРАДНИЦИ	МИЛКО БОШЊАЧИЋ, мастер инж. геод. ЗОРАН КОРДИЋ, дипл. инж. саобр.	РАДОВАН РИСТИЋ, елек. техн.
E - 2757	Размера: 1 : 2500	Датум: 2021.
		Број листа: 2.7.3