

# ПРОСТОРНИ ПЛАН ОПШТИНЕ ИРИГ

P-1:2500

## УРЕЂАЈНА ОСНОВА ЗА СЕЛО РИВИЦА


ПОВРШИНЕ ЈАВНЕ И ОСТАЛЕ НАМЕНЕ СА ПЛАНОМ РЕГУЛАЦИЈЕ, НИВЕЛАЦИЈЕ И САОБРАЋАЈА

- 1 ПОВРШИНЕ ЗА ОБЈЕКТЕ ДРЖАВНЕ УПРАВЕ И ЛОКАЛНЕ САМОУПРАВЕ, ЗА ЗДРАВСТВЕНУ ЗАШТИТУ И КУЛТУРУ
- 2 ПОВРШИНЕ ЗА ОБРАЗОВАЊЕ И ДЕЧИЈУ ЗАШТИТУ
- 3 ПОВРШИНЕ ЗА СПОРТ И РЕКРЕАЦИЈУ
- п ПОТОК КРОЗ НАСЕЉЕ
- 4 ПОВРШИНЕ И ОБЈЕКТИ У ФУНКЦИЈИ ВОДОПРИВРЕДНЕ ДЕЛАТНОСТИ - БУНАРИ
- 5 ПОВРШИНЕ И ОБЈЕКТИ У ФУНКЦИЈИ ВОДОПРИВРЕДНЕ ДЕЛАТНОСТИ - ПОДСТАНИЦА ЗА ВОДОВОД

- ГЛАВНА НАСЕЉСКА САОБРАЋАЈНИЦА
- САБИРНА НАСЕЉСКА САОБРАЋАЈНИЦА
- ПРИСТУПНА НАСЕЉСКА САОБРАЋАЈНИЦА
- КОЛСКИ ПРОЛАЗИ / ПРИЛАЗИ
- АС АУТОБУСКО СТАЈАЛИШТЕ
- ПП ПАРКИНГ ПОВРШИНА
- Кота нивелете осовине саобраћајнице
- Нагиб нивелете осовине саобраћајнице
- РЕГУЛАЦИОНА ЛИНИЈА ПО ПОСТОЈЕЋОЈ ГРАНИЦИ ПАРЦЕЛЕ
- ПОСТОЈЕЋА МЕЂНА ТАЧКА
- РЕГУЛАЦИОНА ЛИНИЈА - ПЛАН
- ОСТАЛЕ ПОВРШИНЕ
- ГРАЂЕВИНСКА ЛИНИЈА
- ГРАНИЦА УРЕЂАЈНЕ ОСНОВЕ, ГРАНИЦА ГРАЂЕВИНСКОГ ПОДРУЧЈА НАСЕЉА РИВИЦА - ПЛАНИРАНА
- ДРЖАВНИ ПУТ II Б РЕДА бр.313

### Тачке регулације

Ознака	Y	X
1	7408137.30	4995563.72
2	7408169.79	4995478.49
3	7408176.84	4995466.55
4	7407968.98	4995486.40
5	7407986.83	4995453.29
6	7408004.44	4995400.64
7	7408014.65	4995377.13
8	7408028.72	4995353.84
9	7408049.57	4995324.80
10	7408051.27	4995325.86
11	7408037.35	4995153.09
12	7408063.58	4995119.14
13	7408072.52	4995103.78
14	7408090.77	4995064.61
15	7408161.90	4995100.82
16	7408157.24	4995099.02
17	7408246.04	4995027.85
18	7408293.67	4994963.27
19	7408453.89	4995194.89
20	7408513.05	4995232.54
21	7408921.25	4994296.46
22	7408920.59	4994247.21
23	7408922.94	4994237.35
24	7408622.6	4995062.9
25	7408553.17	4995021.8
26	7408610.31	4995085.7

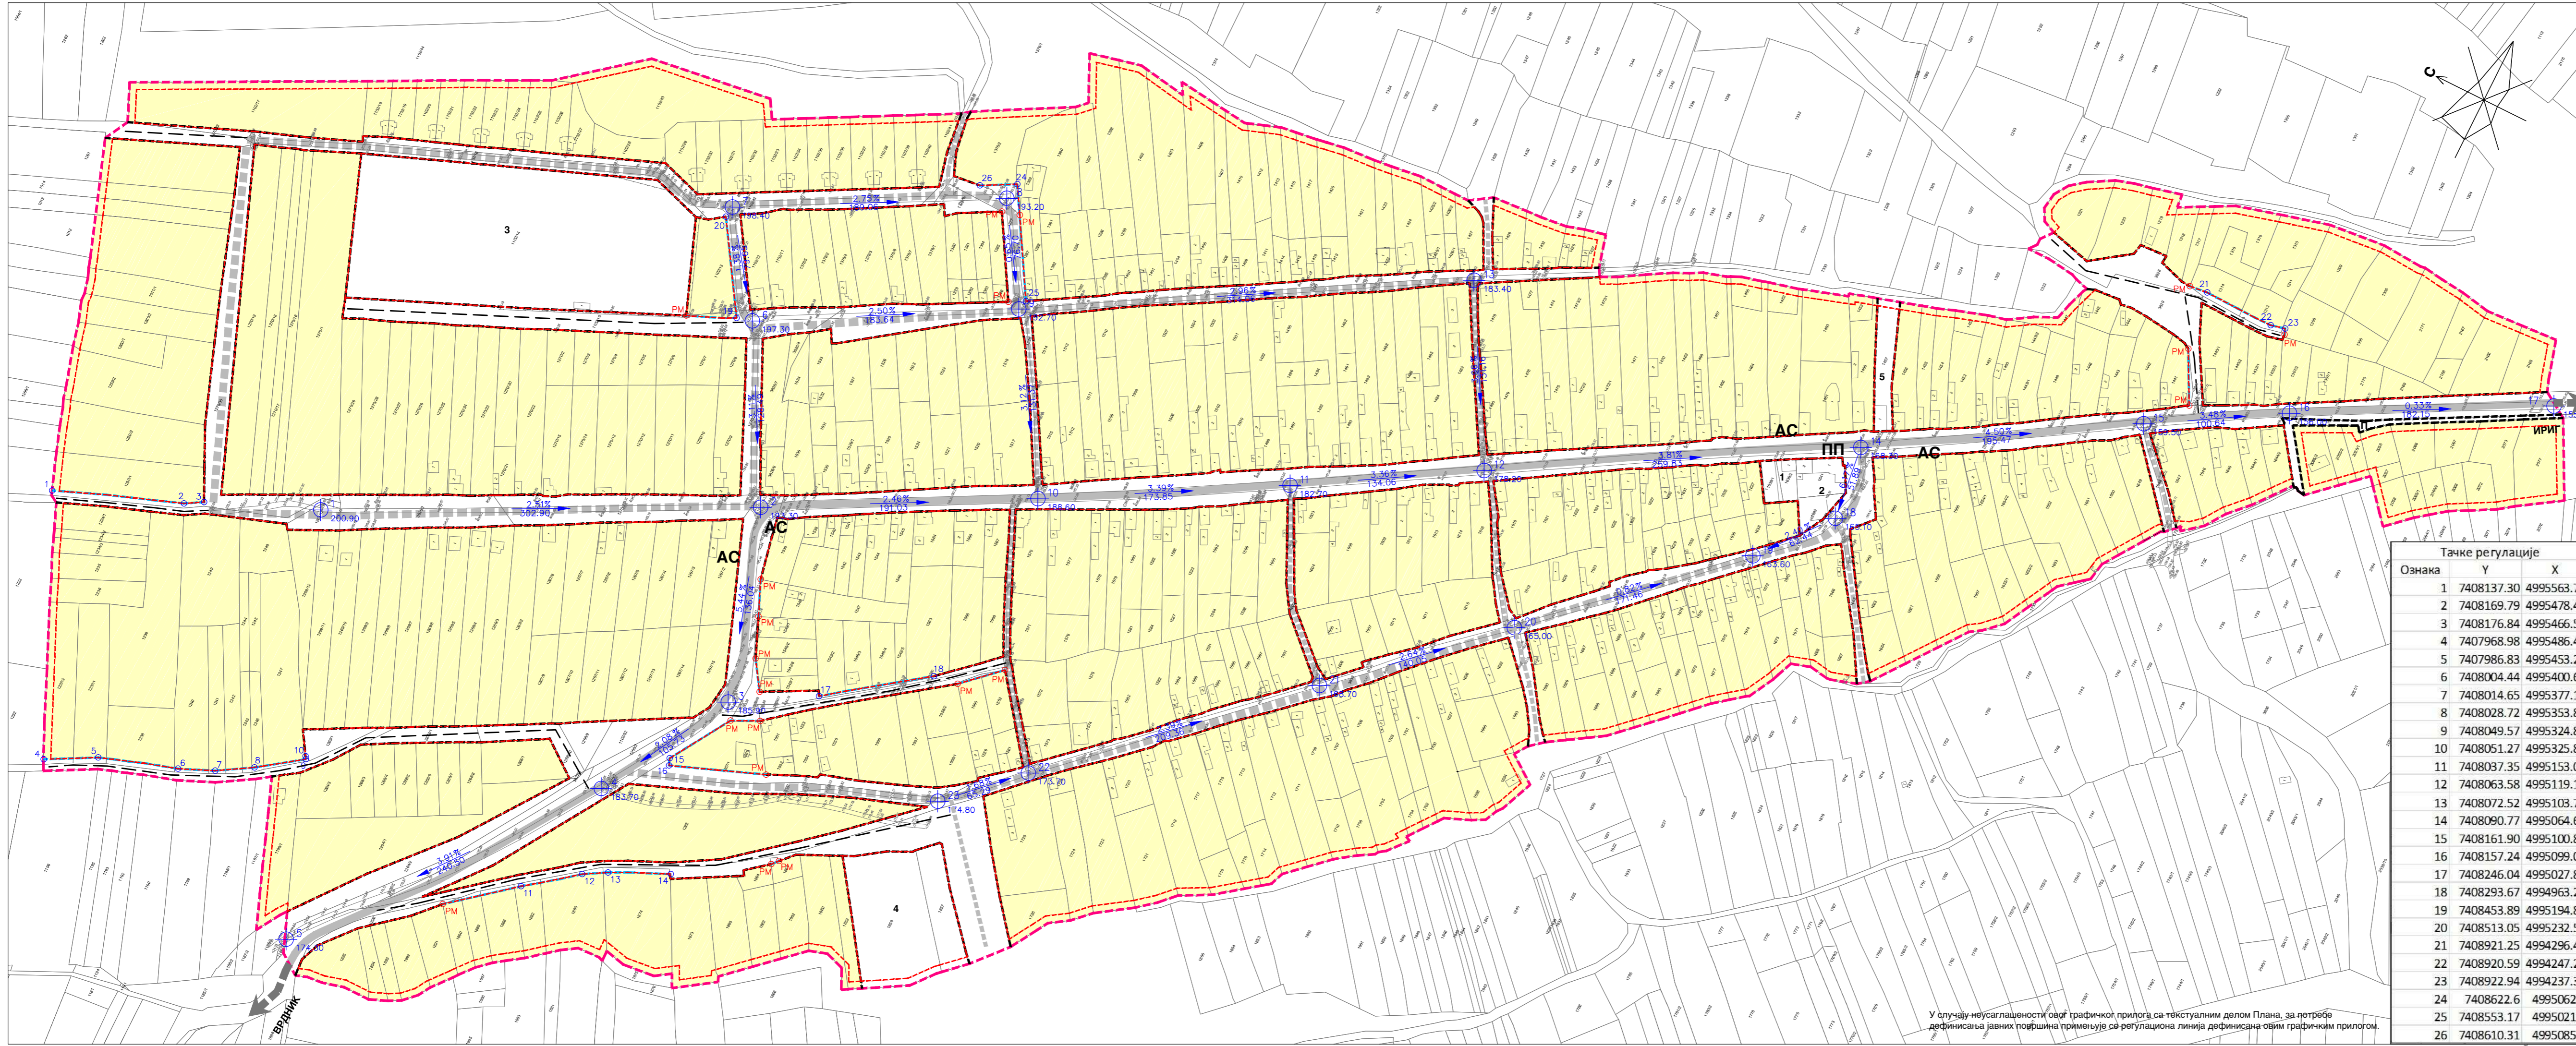

У случају неусаглашености овог графичког прилога са текстуалним делом Плана, за потребе дефинисања јавних површина примењује се регулациона линија дефинисана овим графичким прилогом.

НОСИЛАЦ ИЗРАДЕ ПЛАНА	ОПШТИНА: <b>ИРИГ</b>	Печат и потпис:
ОБРАЂИВАЧ	Овлашћено лице: <b>ЈП "ЗАВОД ЗА УРБАНИЗАМ ВОЈВОДИНЕ"</b> ВД ДИРЕКТОРА: ПРЕДРАГ КНЕЖЕВИЋ, дипл. правник ПОМОЋНИК ДИРЕКТОРА: др АЛЕКСАНДАР ЈЕВТИЋ	Печат и потпис:
НАЗИВ ПЛАНА	<b>ПРОСТОРНИ ПЛАН ОПШТИНЕ ИРИГ</b>	
НАЗИВ КАРТЕ	<b>УРЕЂАЈНА ОСНОВА ЗА СЕЛО РИВИЦА</b> ПОВРШИНЕ ЈАВНЕ И ОСТАЛЕ НАМЕНЕ СА ПЛАНОМ РЕГУЛАЦИЈЕ, НИВЕЛАЦИЈЕ И САОБРАЋАЈА	
ОДГОВОРНИ ПЛАНЕРИ	ИВАН ТАМАШ, дипл. пр. планер - мастер СВЈЕТЛАНА РЕКО, дипл. инж. арх.	Печат и потпис:
САРАДНИЦИ	МИЛКО БОШЊАЧИЋ, мастер инж. геод. ЗОРАН КОРДИЋ, дипл. инж. саобр.	РАДОВАН РИСТИЋ, елек. техн.
E - 2757	Размера: 1 : 2500	Датум: 2021.
		Број листа: <b>2.8.3</b>