
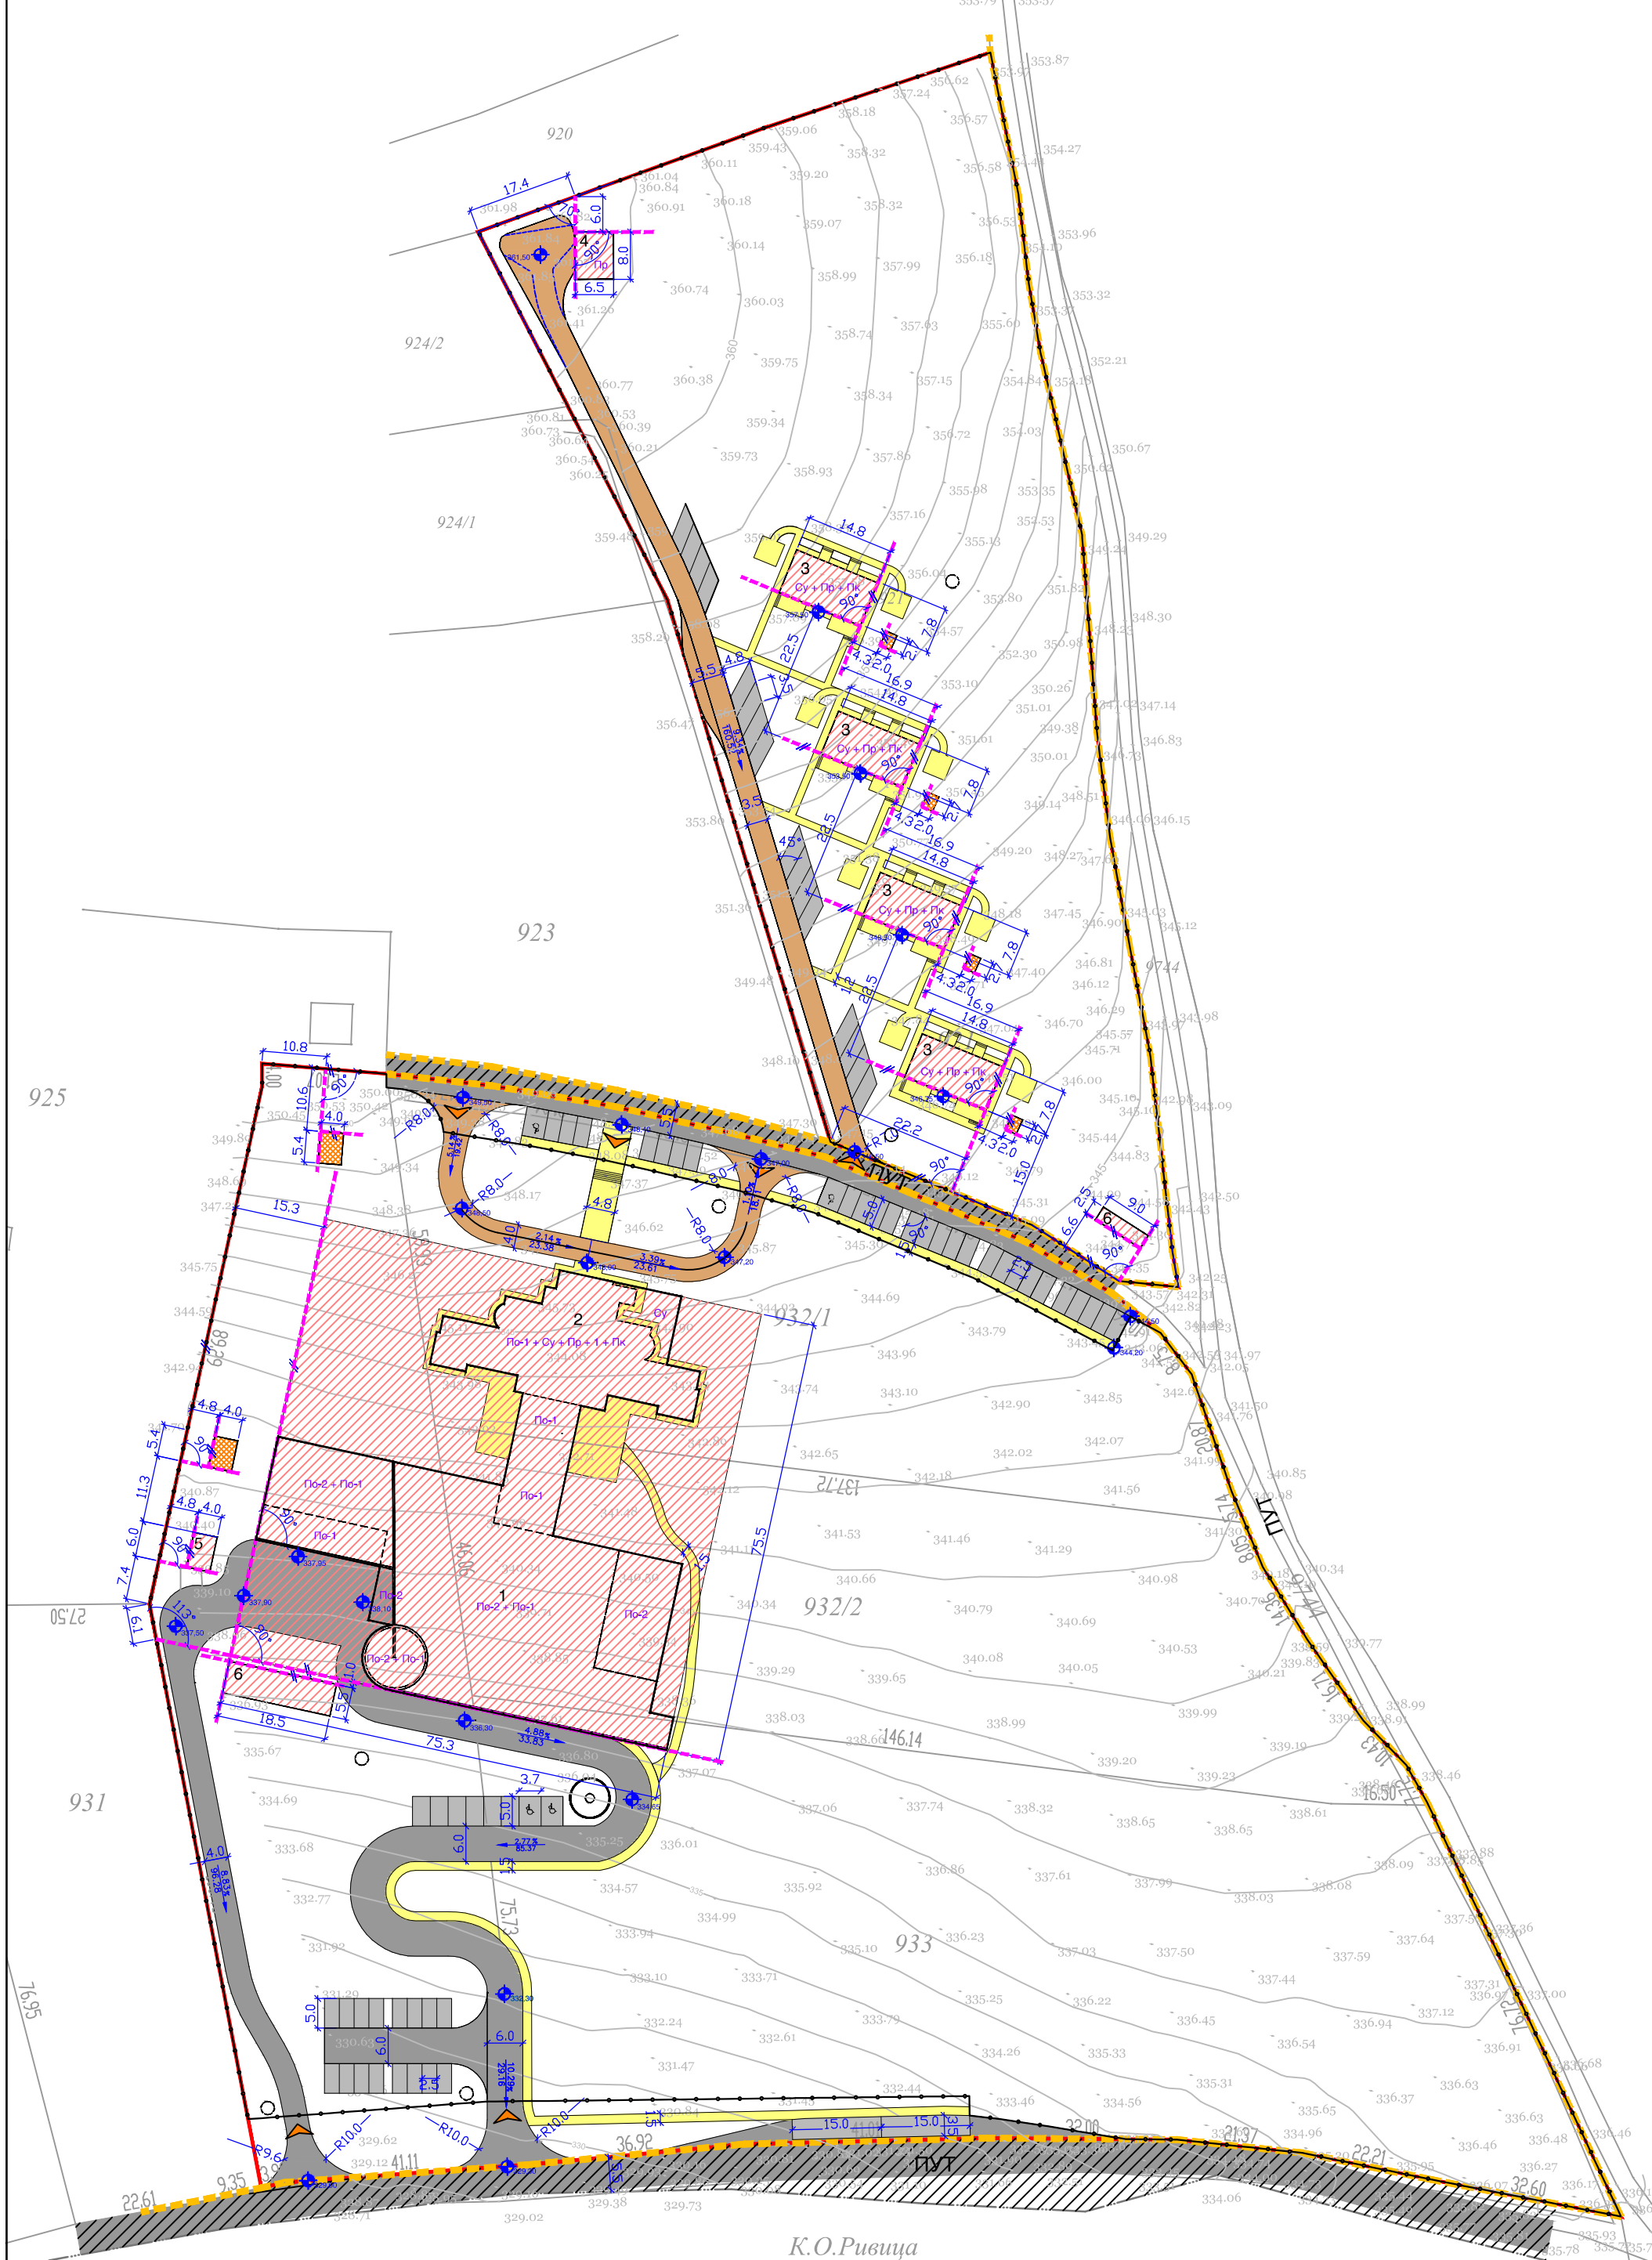


УРБАНИСТИЧКИ ПРОЈЕКАТ
ЗА ИЗГРАДЊУ КОМПЛЕКСА ВИНАРИЈЕ
НА КАТАСТАРСКИМ ПАРЦЕЛАМА БРОЈ
921, 932/1, 932/2, 933 И ДЕЛУ
КАТАСТАРСКЕ ПАРЦЕЛЕ 931 У
КО ИРИГ

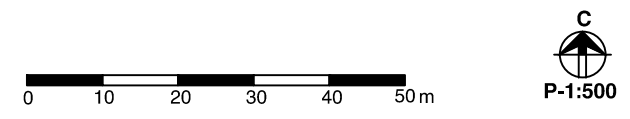

СИТУАЦИОНИ ПРИКАЗ САОБРАЋАЈНИХ ПОВРШИНА,
ПРЕПАРЦЕЛАЦИЈА, РЕГУЛАЦИОНО НИВЕЛАЦИОНО
РЕШЕЊЕ ЛОКАЦИЈЕ, ГРАЂЕВИНСКЕ ЛИНИЈЕ И
СПРАТНОСТ

- САОБРАЋАЈНЕ ПОВРШИНЕ У ОКВИРУ КОМПЛЕКСА**
- КОЛСКО-МАНИПУЛАТИВНЕ ПОВРШИНЕ
 - ПАРКИНГ ПОВРШИНЕ
 - КОЛСКО-ПЕШАЧКЕ ПОВРШИНЕ
 - ПЛАТОИ, ТЕРАСА И ПЕШАЧКЕ СТАЈЕ / ЗАШТИТНИ ТРОТОАР ОБЈЕКТА
- РЕГУЛАЦИОНО НИВЕЛАЦИОНО РЕШЕЊЕ ЛОКАЦИЈЕ**
- КОТА ПРЕЛОМА НИВЕЛЕТЕ САОБРАЋАЈНИЦЕ
 - НАГИБ НИВЕЛЕТЕ ОСОВИНЕ САОБРАЋАЈНИЦЕ
 - КОТА ЗАШТИТНОГ ТРОТОАРА ОБЈЕКТА
 - РЕГУЛАЦИОНА ЛИНИЈА
 - ГРАЂЕВИНСКА ЛИНИЈА
 - ПОВРШИНА ЗА ИЗГРАДЊУ ОБЈЕКТА
 - 1** ВИНАРИЈА - ПРОИЗВОДНО-ИЗЛОЖБЕНИ ДЕО
 - 2** ВИНАРИЈА - УГОСТИТЕЉСКИ ДЕО
 - 3** УГОСТИТЕЉСКИ ОБЈЕКТИ ЗА СМЕШТАЈ
 - 4** КАПЕЛА
 - 5** ТРАКОСТАНИЦА 20x4КВ - ПЛАНИРАНА
 - 6** РЕЗЕРВОАР ЗА ПРЕРАДУ ОТПАДНЕ ВОДЕ
 - ПОВРШИНА ЗА ПОСТАВЉАЊЕ ТОПЛОТНИХ ПУМПИ
- УЛАЗ У КОМПЛЕКС**
- УЛАЗ У КОМПЛЕКС - КАПИЈА
 - ОГРАДА КОМПЛЕКСА
 - ГРАНИЦА ОБУХВАТА УРБАНИСТИЧКОГ ПРОЈЕКТА
 - РЕГУЛАЦИЈА ПРИСТУПНОГ НЕКАТЕГОРИСАНОГ ПУТА

НАРУЧИЛАЦ	"VINO PRO VINO" доо	
ОБРАЂИВАЧ	ЈП "ЗАВОД ЗА УРБАНИЗАМ ВОЈВОДИНЕ" ВД ДИРЕКТОРА ПРЕДРАГ КНЕЖЕВИЋ, дипл.инж.арх. ПОМОЋНИК ДИРЕКТОРА: др ВЛАДИМИР ГИХЛЕР, дипл. инж.арх.	Печат и потпис:
НАЗИВ УРБАНИСТИЧКОГ ПРОЈЕКТА	УРБАНИСТИЧКИ ПРОЈЕКАТ ЗА ИЗГРАДЊУ КОМПЛЕКСА ВИНАРИЈЕ НА КАТАСТАРСКИМ ПАРЦЕЛАМА БРОЈ 921, 932/1, 932/2, 933 И ДЕЛУ КАТАСТАРСКЕ ПАРЦЕЛЕ 931 У КО ИРИГ	
НАЗИВ КАРТЕ	СИТУАЦИОНИ ПРИКАЗ САОБРАЋАЈНИХ ПОВРШИНА, ПРЕПАРЦЕЛАЦИЈА, РЕГУЛАЦИОНО НИВЕЛАЦИОНО РЕШЕЊЕ ЛОКАЦИЈЕ, ГРАЂЕВИНСКЕ ЛИНИЈЕ И СПРАТНОСТ	
ОДГОВОРНИ УРБАНИСТА	ЗОРИЦА БОШЊАЧИЋ, маг.инж.арх.	Печат и потпис:
САРАДНИЦИ	МИЛКО БОШЊАЧИЋ, маг.инж.геодез. МАРИЈА ЗЕЦ, маг.инж.саобр.	
Е-2814	Размер: 1 : 500	Датум: Фебруар 2022.

К.О.Ривуца