
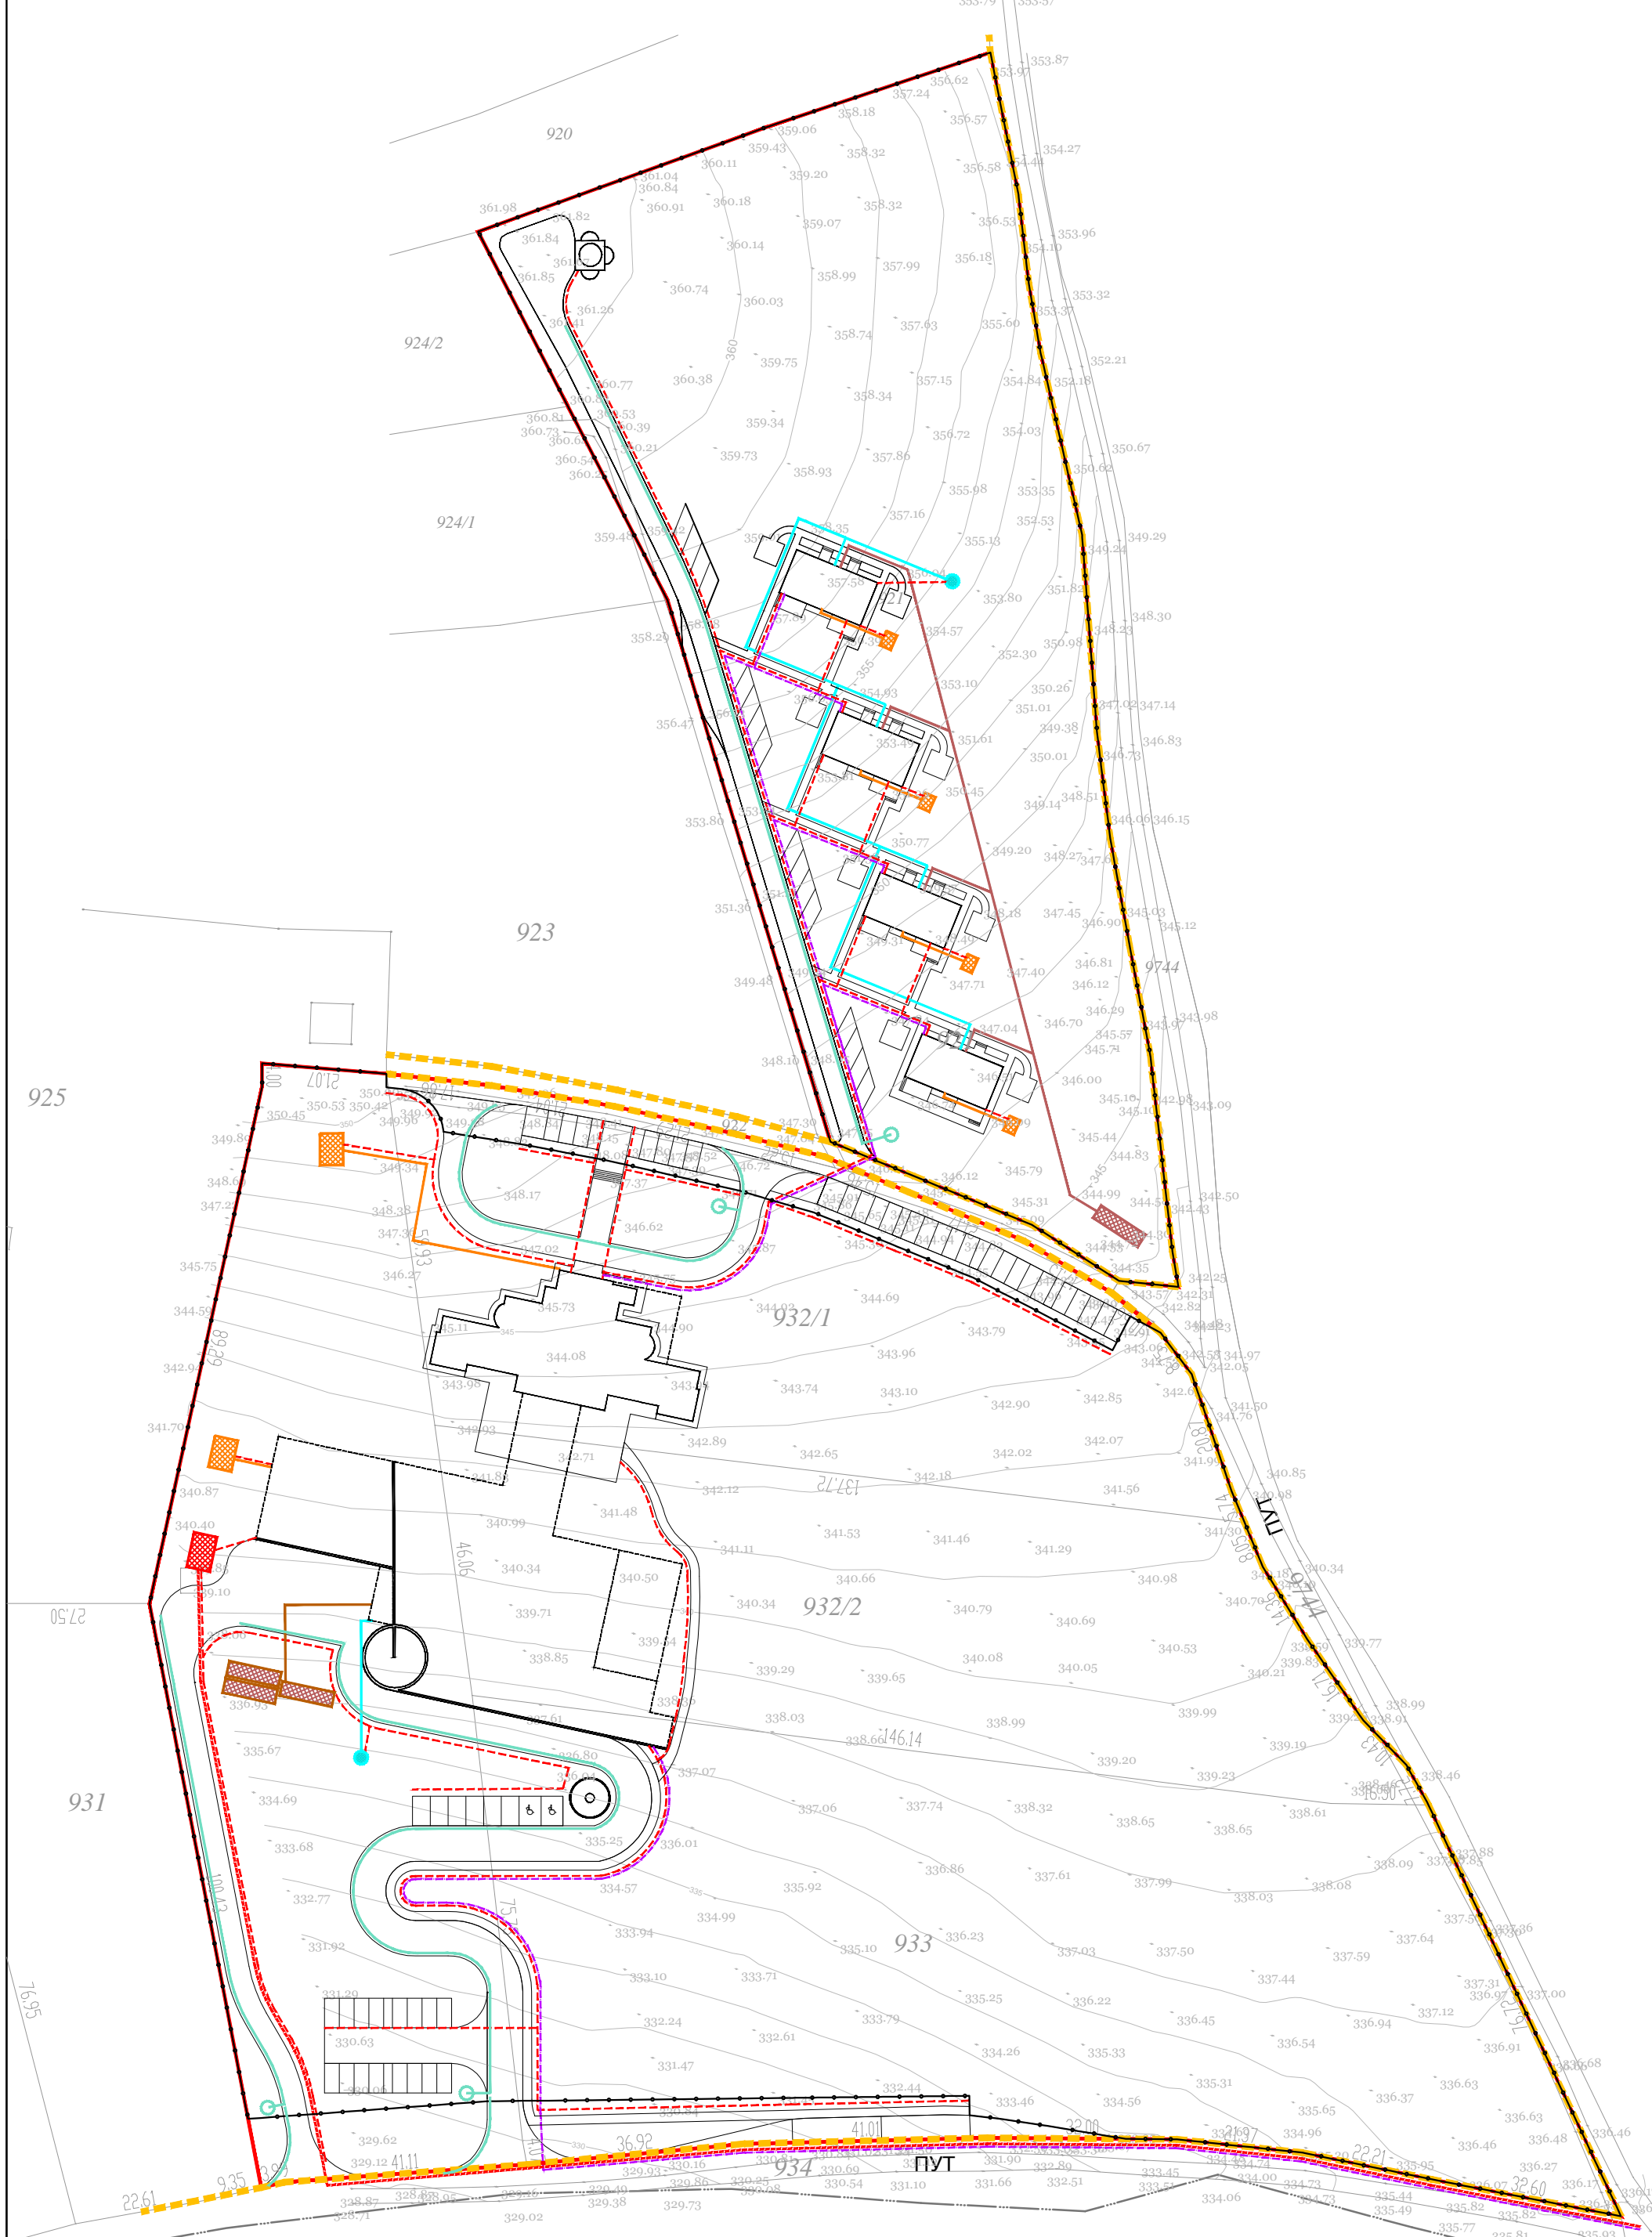


УРБАНИСТИЧКИ ПРОЈЕКАТ
ЗА ИЗГРАДЊУ КОМПЛЕКСА ВИНАРИЈЕ
НА КАТАСТАРСКИМ ПАРЦЕЛАМА БРОЈ
921, 932/1, 932/2, 933 И ДЕЛУ
КАТАСТАРСКЕ ПАРЦЕЛЕ 931 У
КО ИРИГ

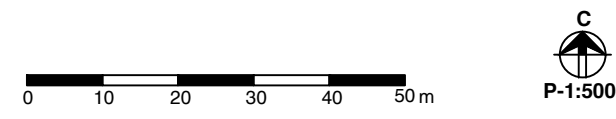

ПРИКАЗ КОМУНАЛНЕ ИНФРАСТРУКТУРЕ СА
ПРИКЉУЧЦИМА НА СПОЉНУ МРЕЖУ

- ГИДРОТЕХНИЧКА ИНФРАСТРУКТУРА**
- БУНАР - ПЛАНИРАНИ
 - ВОДОВОД - ПЛАНИРАНИ
- ОДВОЂЕЊЕ ВОДА**
- ▨ РЕЗЕРВОАР ЗА ПРERAДУ ОТПАДНЕ ВОДЕ - ПЛАНИРАН
 - КАНАЛИЗАЦИЈА ОДВОДНИХ ВОДА - ПЛАНИРАНА
 - АТМОСФЕРСКА КАНАЛИЗАЦИЈА - ПЛАНИРАНА
 - УПОЛНИ БУНАР - ПЛАНИРАН
- ЕЛЕКТРОЕНЕРГЕТСКА ИНФРАСТРУКТУРА**
- ▨ ТРАFOСТАНИЦА 20KV - ПЛАНИРАНА
 - - - ЕЛЕКТРО ЕНЕРГЕТСКИ 20 KV ВОД - ПОДЗЕМНИ ПЛАНИРАНИ
 - - - ЕЛЕКТРО ЕНЕРГЕТСКИ 1 KV ВОД - ПОДЗЕМНИ ПЛАНИРАНИ
- ТЕРМОЕНЕРГЕТСКА ИНФРАСТРУКТУРА**
- ▨ ЕНЕРГЕТСКИ БЛОК - ТОПЛОТНА ПУМПА - ПЛАНИРАНА
 - ТЕРМО ЕНЕРГЕТСКИ ВОД - ПОДЗЕМНИ ПЛАНИРАНИ
- ЕЛЕКТРОНСКА КОМУНИКАЦИОНА ИНФРАСТРУКТУРА**
- - - ОПТИЧКИ (ЕК) КАБЛ - ПОДЗЕМНИ ПЛАНИРАНИ
- ОГРАДА КОМПЛЕКСА**
- РЕГУЛАЦИОНА ЛИНИЈА
 - ГРАНИЦА ОБУХВАТА УРБАНИСТИЧКОГ ПРОЈЕКТА

НАРУЧИЛАЦ	"VINO PRO VINO" доо	Печат и потпис:
ОБРАЗЛАЖАЧ	ЈП "ЗАВОД ЗА УРБАНИЗАМ ВОЈВОДИНЕ" ДИРЕКТОРА: ПРЕДРАГ КНЕЖЕВИЋ, дипл.грађевиник ПОМОЋНИК ДИРЕКТОРА: МР ВЛАДИМИР ПИХЛЕР, дипл. инж.арх.	Печат и потпис:
НАЗИВ УРБАНИСТИЧКОГ ПРОЈЕКТА	УРБАНИСТИЧКИ ПРОЈЕКАТ ЗА ИЗГРАДЊУ КОМПЛЕКСА ВИНАРИЈЕ НА КАТАСТАРСКИМ ПАРЦЕЛАМА БРОЈ 921, 932/1, 932/2, 933 И ДЕЛУ КАТАСТАРСКЕ ПАРЦЕЛЕ 931 У КО ИРИГ	
НАЗИВ КАРТЕ	ПРИКАЗ КОМУНАЛНЕ ИНФРАСТРУКТУРЕ СА ПРИКЉУЧЦИМА НА СПОЉНУ МРЕЖУ	
ОДГОВОРНИ УРБАНИСТА	ЗОРИЦА БОШЊАЧИЋ, МАСТ.ИНЖ.АРХ.	Печат и потпис:
САРАДНИЦИ	БРАНКО МИЛОВАНОВИЋ, дипл.инж.мех.инж. ЗОРИЦА САНАДЕР, дипл.инж.арх.	МИЛАН ЖИЖИЋ, дипл.инж.маш. Датум: Фебруар 2022.
Е-2814	Размер: 1:500	Број листа: 04

К.О.Ривуца