
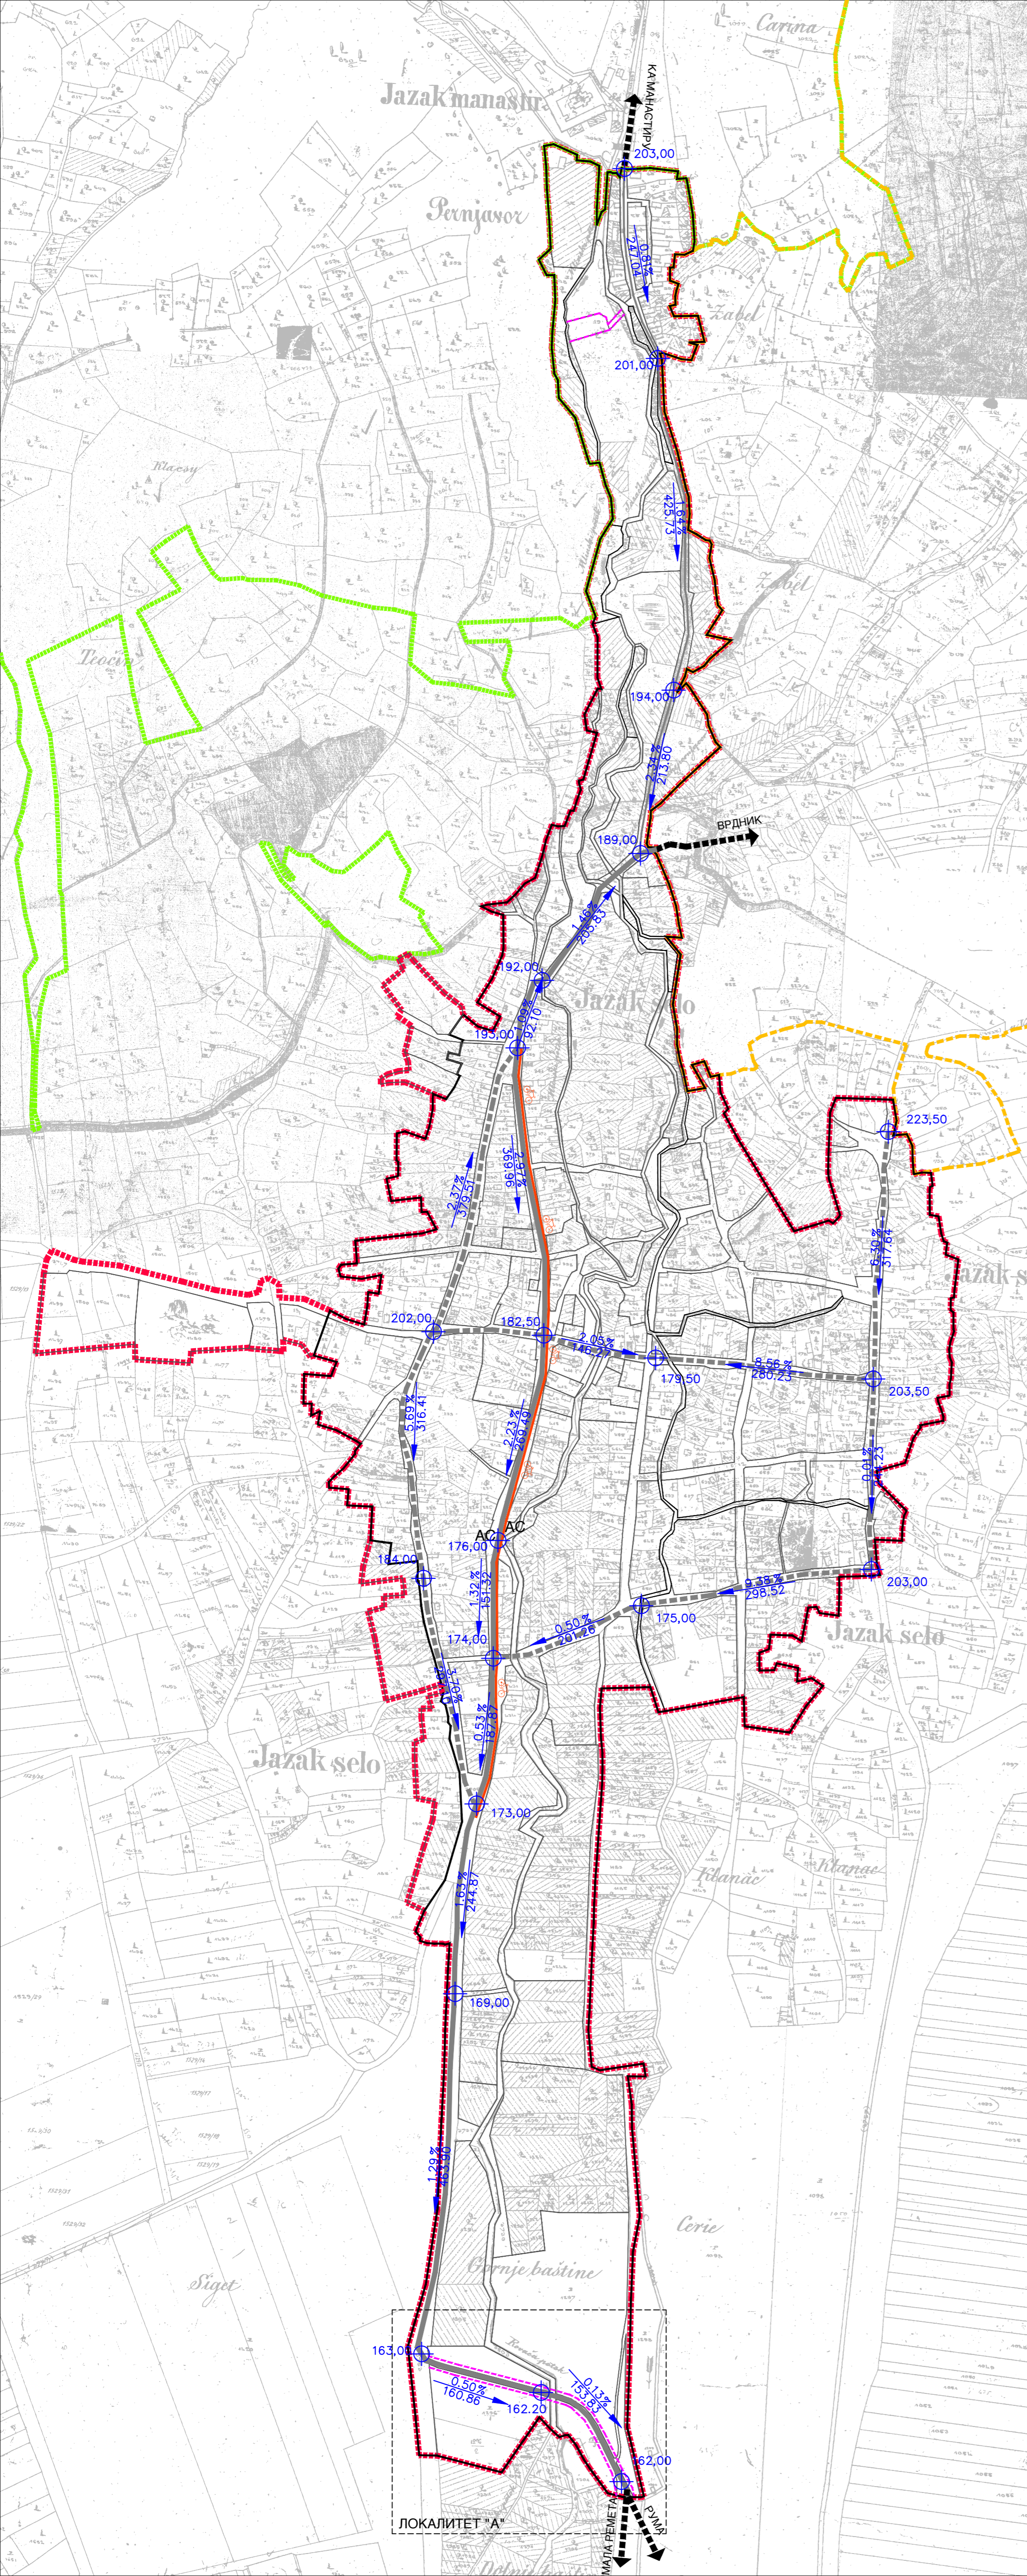


ПЛАН ГЕНЕРАЛНЕ РЕГУЛАЦИЈЕ НАСЕЉА ЈАЗАК

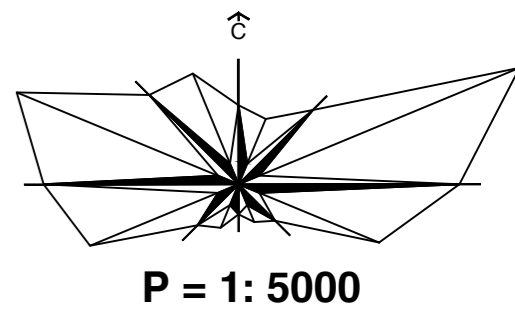

ПЛАН РЕГУЛАЦИЈЕ И НИВЕЛАЦИЈЕ СА ПЛАНОМ САОБРАЋАЈА

ПЛАН РЕГУЛАЦИЈЕ И НИВЕЛАЦИЈЕ

- ПОСТОЈЕЋА РЕГУЛАЦИОНА ЛИНИЈА
- - - ПЛАНИРАНА РЕГУЛАЦИОНА ЛИНИЈА
- ⊕ 81.50 КОТА ПРЕЛОМА НИВЕЛЕТЕ ОСОВИНЕ САОБРАЋАЈНИЦЕ
- 0.22% 135.76 НАГИБ НИВЕЛЕТЕ

ПЛАН САОБРАЋАЈНЕ ИНФРАСТРУКТУРЕ

ПУТНИ - ДРУМСКИ САОБРАЋАЈ

- ▬ ОПШТИНСКИ ПУТ
- ▬ ГЛАВНА НАСЕЉСКА САОБРАЋАЈНИЦА
- ▬ САБИРНА НАСЕЉСКА САОБРАЋАЈНИЦА
- ▬ ПРИСТУПНЕ НАСЕЉСКЕ САОБРАЋАЈНИЦЕ
- АС АУТОБУСКО СТАЈАЛИШТЕ
- 🚲 БИЦИКЛИСТИЧКЕ ТРАКЕ
- ДЕО ПРОСТОРА СА НОВОМ РЕГУЛАЦИЈОМ ЈАВНИХ ПОВРШИНА - ЛОКАЛИТЕТ "А" - ДИРЕКТНА ПРИМЕНА ПЛАНА
- ▬ ПОСТОЈЕЋА ГРАНИЦА ГРАЂЕВИНСКОГ ПОДРУЧЈА
- ▬ ПЛАНИРАНА ГРАНИЦА ГРАЂ.ПОДРУЧЈА = ГРАНИЦА ОБУХВАТА ПЛАНА
- ▬ ГРАНИЦА НАЦИОНАЛНОГ ПАРКА ФРУШКА ГОРА
- ▬ ГРАНИЦА ВИКЕНД ЗОНЕ

НОСИЛАЦ ИЗРАДЕ ПЛАНА:		ОПШТИНА: ИРИГ	Печат и потпис:
ОБРАЂИВАЧ:		ОВЛАШЋЕНО ЛИЦЕ:	Печат и потпис:
НАЗИВ ПЛАНА:	ПЛАН ГЕНЕРАЛНЕ РЕГУЛАЦИЈЕ НАСЕЉА ЈАЗАК		Е - број: 2389
НАЗИВ КАРТЕ:	ПЛАН РЕГУЛАЦИЈЕ И НИВЕЛАЦИЈЕ СА ПЛАНОМ САОБРАЋАЈА		Печат и потпис:
ОДГОВОРНИ УРБАНИСТА:	РАДОМИР ОБУКА, дипл.инж.арх.		
УРБАНИСТА САРАДНИК:	ЗОРАН КОРДИЋ, дипл.инж.геод. ДАЛИБОР ЈУРИЋА, дипл.инж.геод.		Датум: 2016. Бр.листа: 5