



ПЛАН ГЕНЕРАЛНЕ РЕГУЛАЦИЈЕ НАСЕЉА ИРИГ

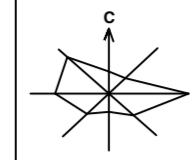

P = 1:5000

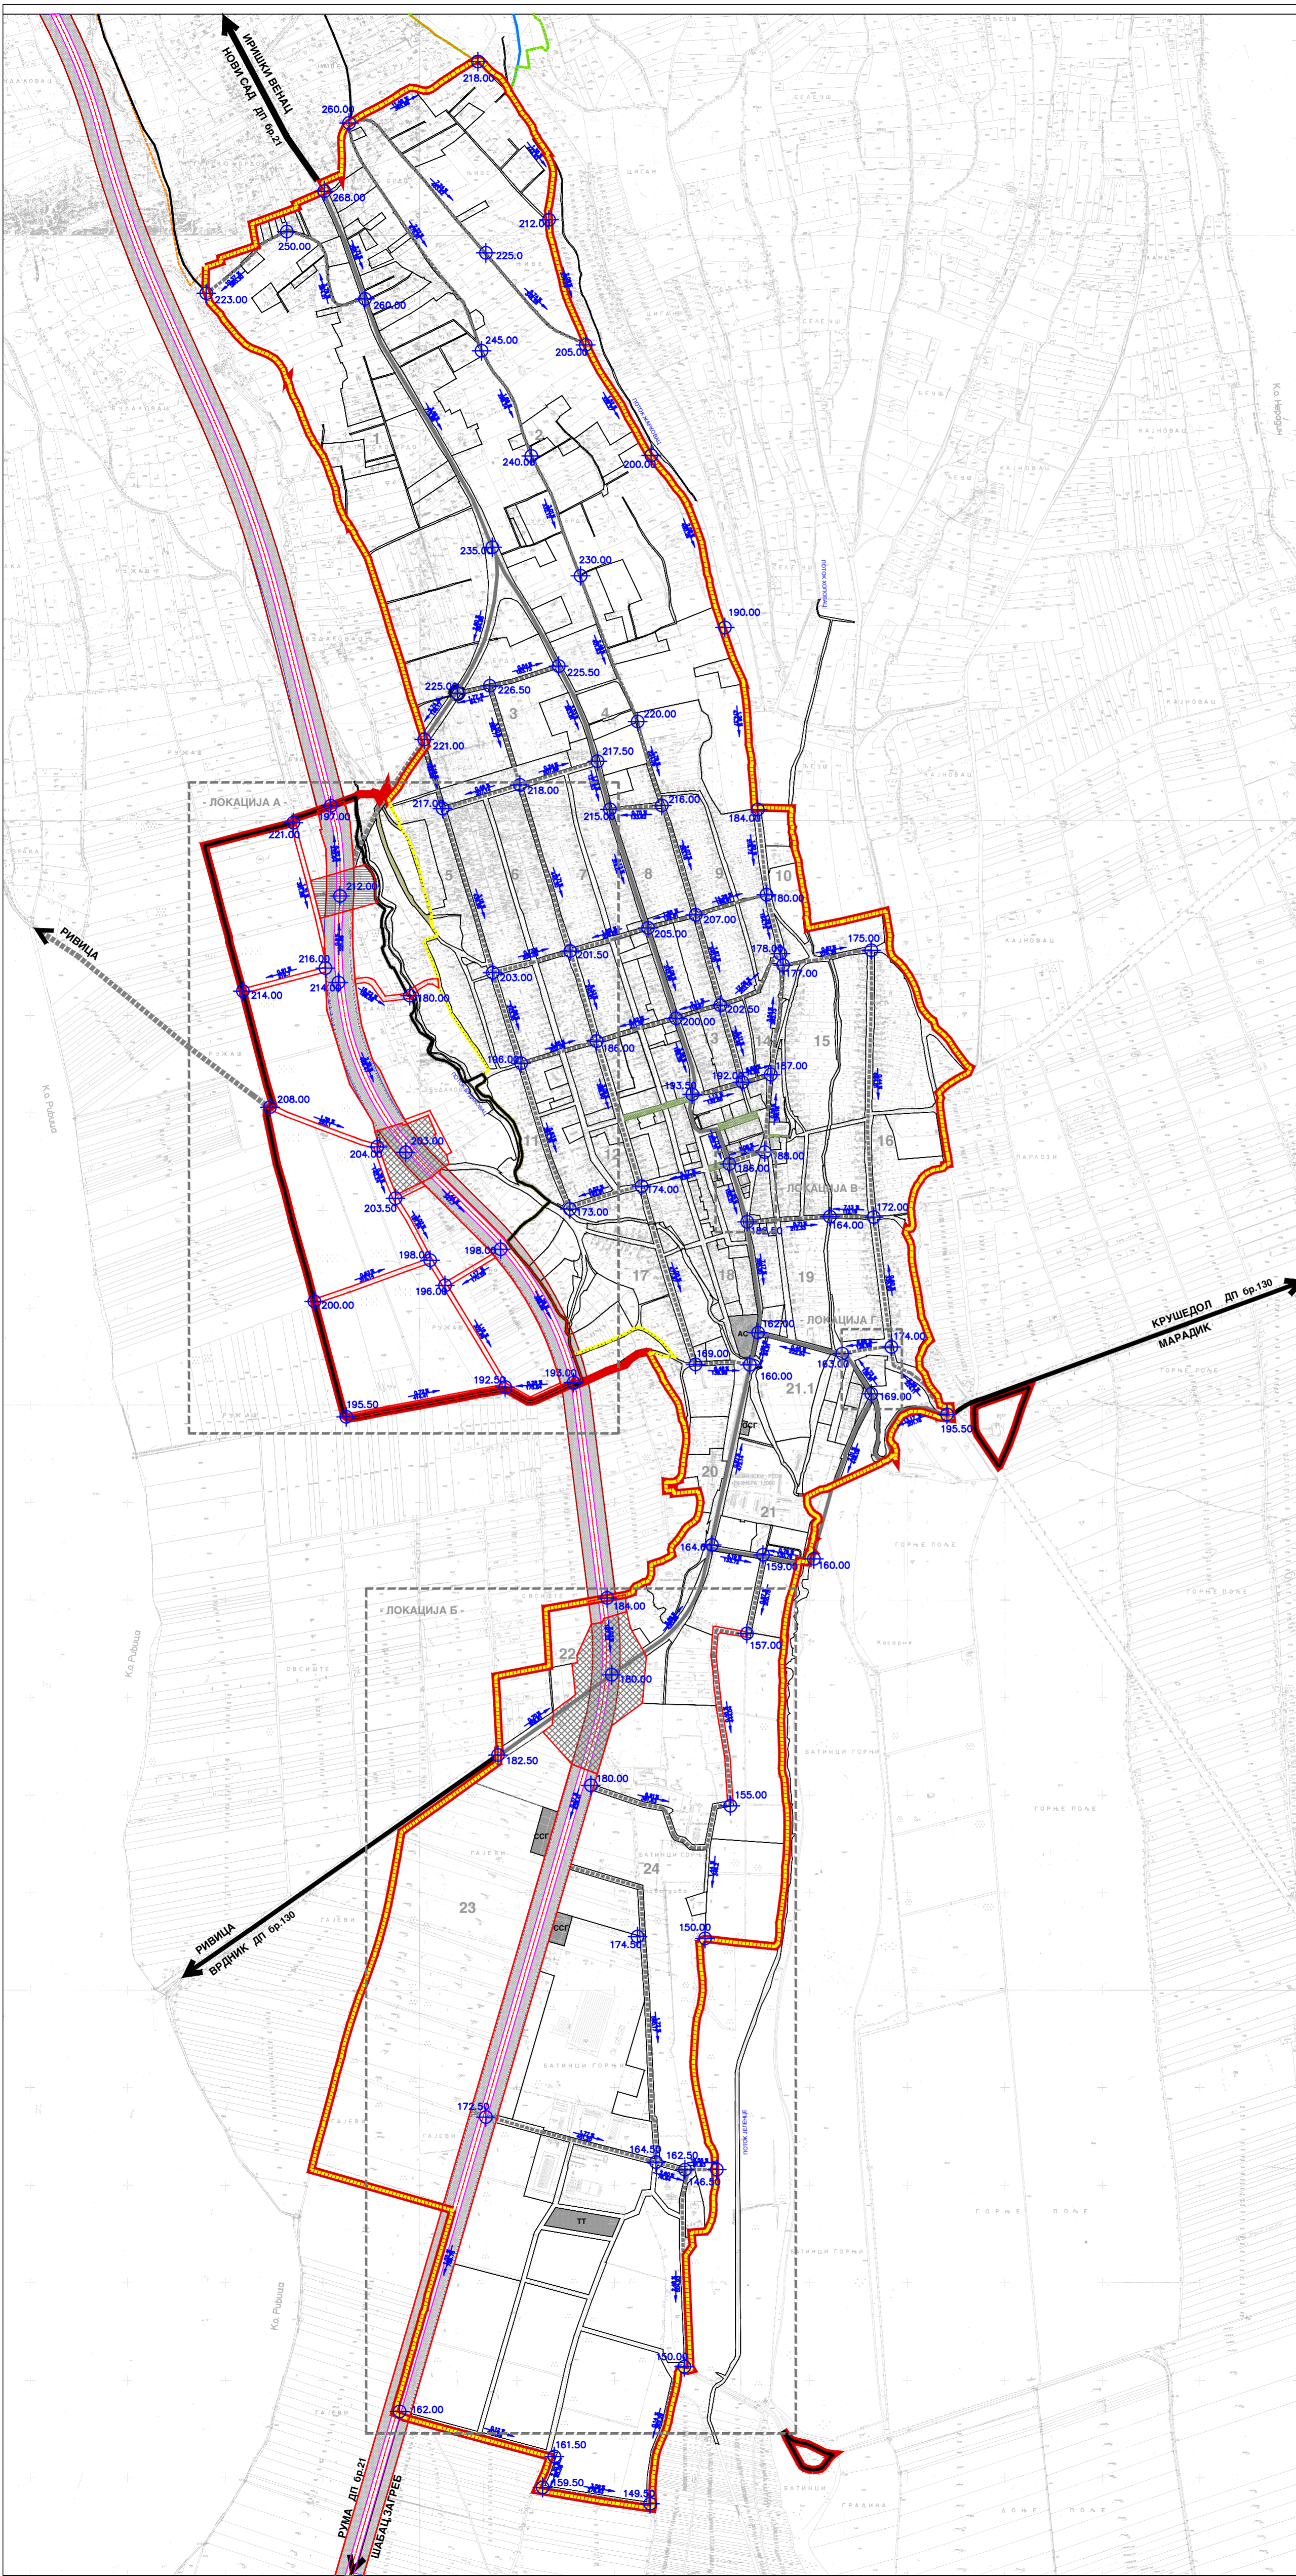

САОБРАЋАЈНА ИНФРАСТРУКТУРА, РЕГУЛАЦИЈА И НИВЕЛАЦИЈА

САОБРАЋАЈНА ИНФРАСТРУКТУРА

- ГЛАВНА НАСЕЉСКА САОБРАЋАЈНИЦА
- САБИРНА НАСЕЉСКА САОБРАЋАЈНИЦА
- СЕРВИСНА САОБРАЋАЈНИЦА - ПЛАНИРАНА
- ПРИСТУПНЕ НАСЕЉСКЕ САОБРАЋАЈНИЦЕ
- ДРЖАВНИ ПУТ I РЕДА БР. 21 (ДП бр. 13 - уредба)
- ПЛАНИРАНИ ДРЖАВНИ ПУТ I РЕДА СА ЗАШТИТНИМ ПОЈАСОМ
- ПЛАНИРАНА СЕРВИСНА САОБРАЋАЈНИЦА
- ДРЖАВНИ ПУТ II РЕДА БР. 130 (није више ДП - уредба)
- ОПШТИНСКИ ПУТ - ПЛАНИРАНИ
- ПРИСТУПНИ ПУТ
- НЕКАТЕГОРИСАНИ ПУТЕВИ
- ДЕНИВЕЛСАНО УКРШТАЊЕ
- УКРШТАЊЕ У НИВОУ
- УКРШТАЊЕ У НИВОУ - КРУЖНА РАСКРСНИЦА
- ПЕШАЧКА ЗОНА
- САОБРАЋАЈНИ ТЕРМИНАЛИ
- АС АУТОБУСКА СТАЦИЈА
- ТТ ТЕРЕТНИ ТЕРМИНАЛ
- ССГ СТАЦИЈА ЗА СНАБДЕВАЊЕ ГОРВИМА

РЕГУЛАЦИЈА И НИВЕЛАЦИЈА

- РЕГУЛАЦИОНА ЛИНИЈА
- ПЛАНИРАНА РЕГУЛАЦИОНА ЛИНИЈА
- КОТА ПРЕЛОМА НИВЕЛЕТЕ ОСОВИНЕ САОБРАЋАЈНИЦЕ
- НАГИБ НИВЕЛЕТЕ
- ДЕО ПРОСТОРА СА НОВОМ РЕГУЛАЦИОМ ЈАВНИХ ПОВРШИНА - ЛОКАЦИЈА А, Б, В И Г
- 14 БРОЈ БЛОКА
- ГРАНИЦА ГРАЂЕВИНСКОГ ПОДРУЧЈА НАСЕЉА
- ГРАНИЦА ГРАЂЕВИНСКОГ ЗЕМЉИШТА ВАН ГРАНИЦЕ ГРАЂЕВИНСКОГ ПОДРУЧЈА НАСЕЉА
- ГРАНИЦА ОБУХВАТА ПЛАНА
- ГРАНИЦА НАЦИОНАЛНОГ ПАРКА 'ФРУШКА ГОРА'
- ГРАНИЦА ВИКЕНД ЗОНЕ

НАРУЧИЛАЦ	ОПШТИНА: ИРИГ	Листа и подела:
ОБРАЗЛАЖАЧ	ОБРАЗЛОЖЕЊЕ ЛУКЕ: ЈП ЗАВОД ЗА УРБАНИЗАМ ВОЈВОДИНЕ НОВИ САД	Листа и подела:
НАЗИВ ПЛАНА	ДИРЕКТОР: ВЛАДИМИР ЗЕЛЕНОВИЋ, дип. инж. мост.	Листа и подела:
НАЗИВ КАРТЕ	ПЛАН ГЕНЕРАЛНЕ РЕГУЛАЦИЈЕ НАСЕЉА ИРИГ	Е-број: 2272
ОДБОЈНИК УРБАНИЗА	РАДСЛАВ СЕВЉА, дип. инж. мост.	Листа и подела:
УРБАНИСТА САРАДНИК	СРЂАН СТОЈИЋ, дип. инж. мост.	Датум: 2015.
	БРОЈ ЛИСТА: 5.	