
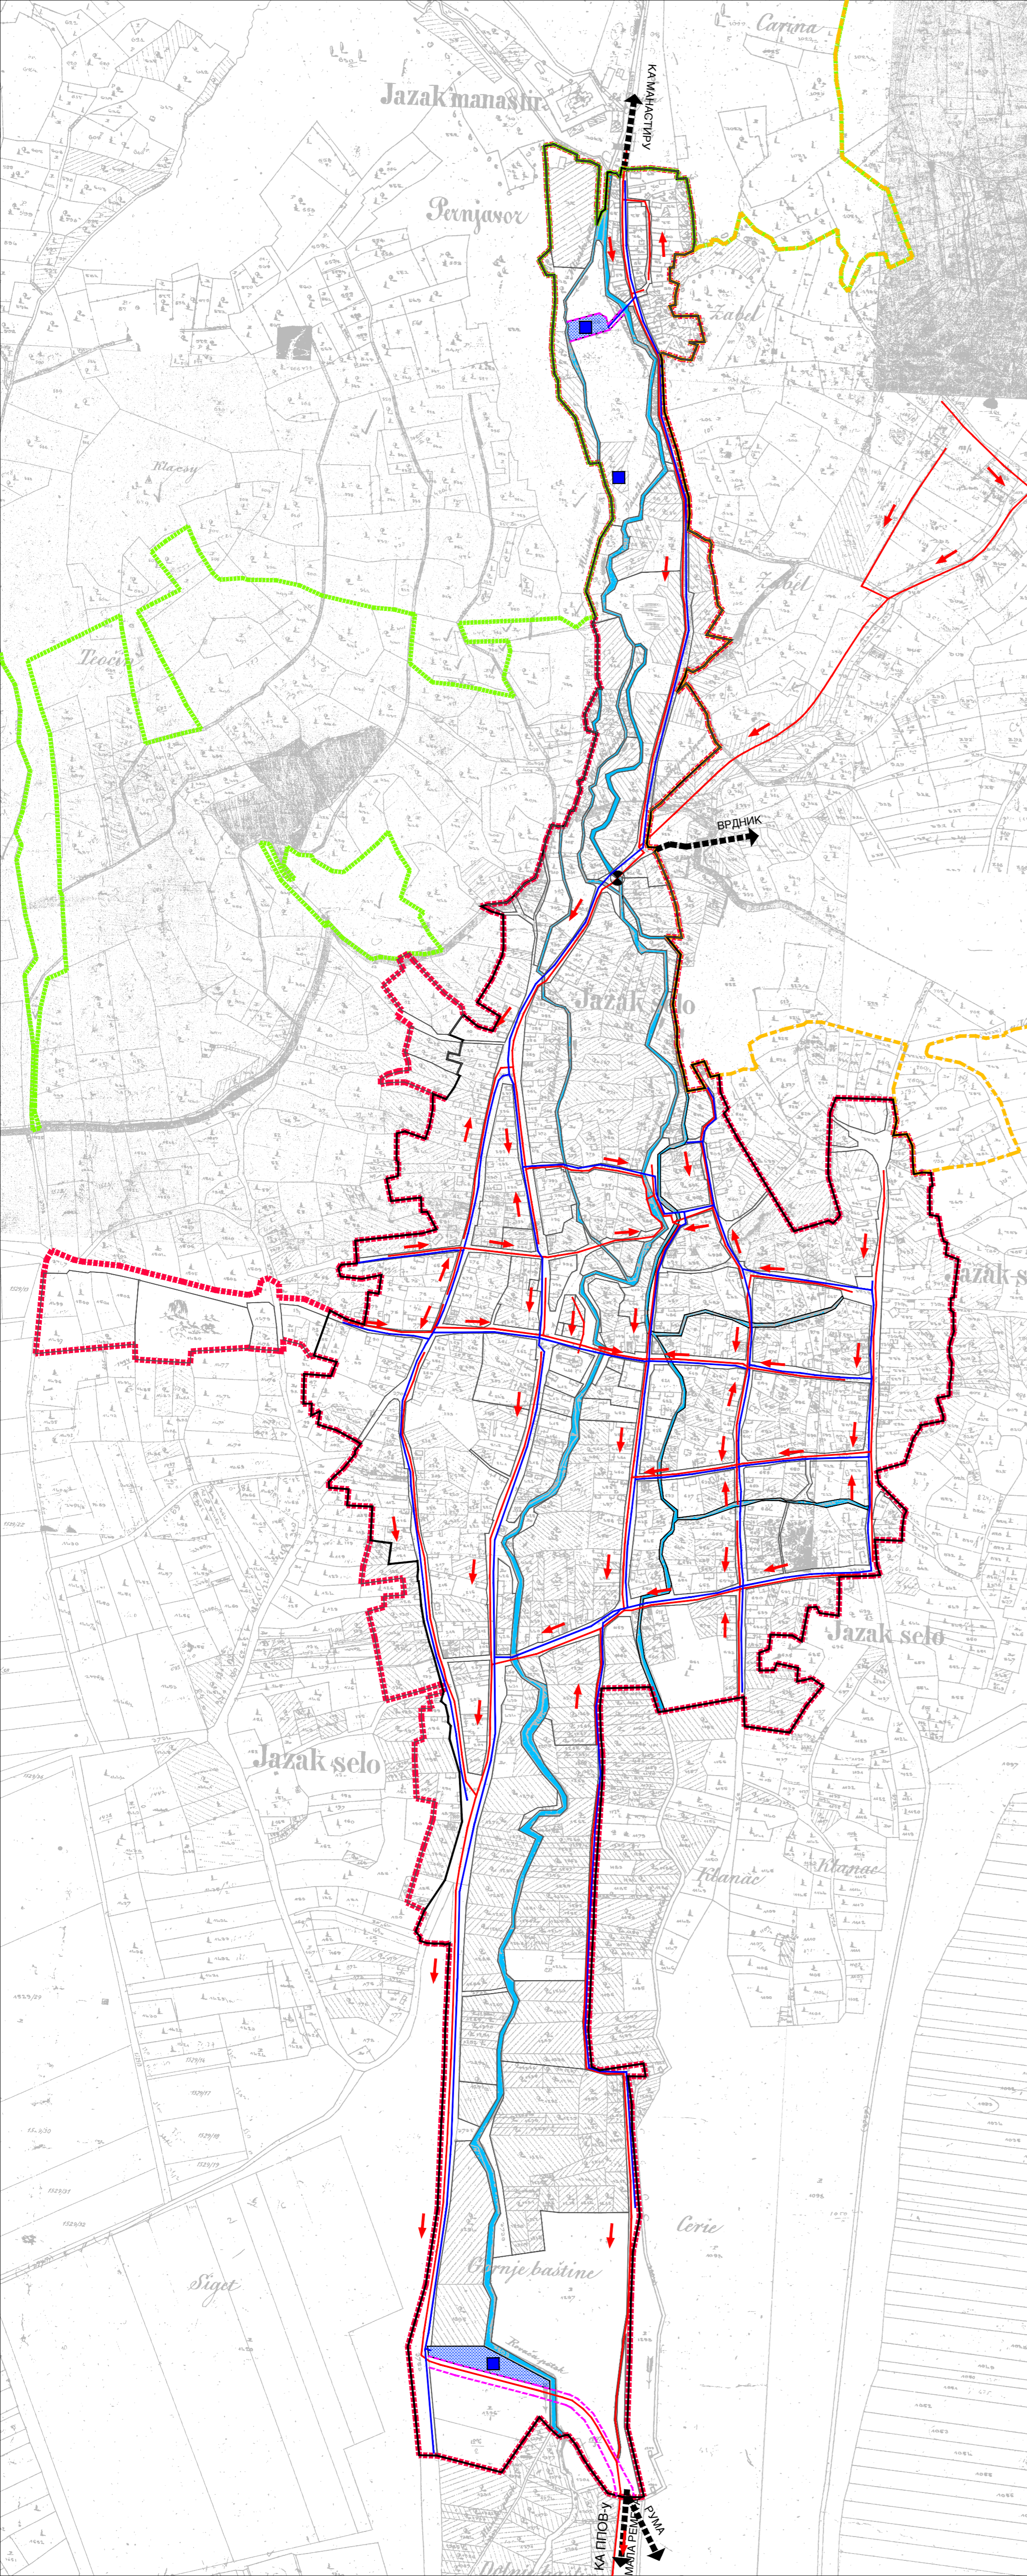


# ПЛАН ГЕНЕРАЛНЕ РЕГУЛАЦИЈЕ НАСЕЉА ЈАЗАК

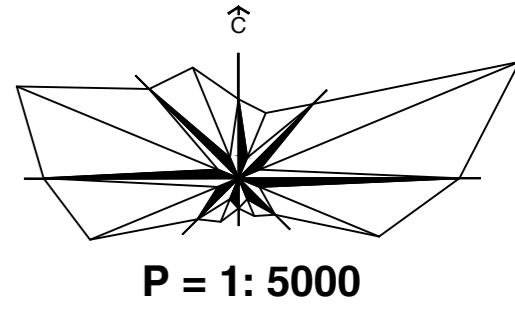

## ВОДОПРИВРЕДНА ИНФРАСТРУКТУРА

- ИЗВОРИШТЕ
- БУНАР
- ВОДОВОДНА МРЕЖА
- ПОТОК
- КАНАЛИЗАЦИОНА МРЕЖА
- ЦРПНА СТАНИЦА КАНАЛИЗАЦИОНЕ МРЕЖЕ
- ПОСТОЈЕЋА РЕГУЛАЦИОНА ЛИНИЈА
- ПЛАНИРАНА РЕГУЛАЦИОНА ЛИНИЈА
- ПОСТОЈЕЋА ГРАНИЦА ГРАЂЕВИНСКОГ ПОДРУЧЈА
- ПЛАНИРАНА ГРАНИЦА ГРАЂ.ПОДРУЧЈА = ГРАНИЦА ОБУХВАТА ПЛАНА
- ГРАНИЦА НАЦИОНАЛНОГ ПАРКА ФРУШКА ГОРА
- ГРАНИЦА ВИКЕНД ЗОНЕ

<b>НОСИЛАЦ ИЗРАДЕ ПЛАНА:</b>		ОПШТИНА: <b>ИРИГ</b>	Печат и потпис:
		ОВЛАШЋЕНО ЛИЦЕ:	
<b>ОБРАЂИВАЧ:</b>		<b>ЈП ЗАВОД ЗА УРБАНИЗАМ ВОЈВОДИНЕ НОВИ САД</b>	Печат и потпис:
		ДИРЕКТОР: др АЛЕКСАНДАР ЈЕВТИЋ	
НАЗИВ ПЛАНА:	<b>ПЛАН ГЕНЕРАЛНЕ РЕГУЛАЦИЈЕ НАСЕЉА ЈАЗАК</b>		Е - број: 2389
НАЗИВ КАРТЕ:	ВОДОПРИВРЕДНА ИНФРАСТРУКТУРА		
ОДГОВОРНИ УРБАНИСТА:	РАДОМИР ОБУКА, дипл.инж.арх.		
УРБАНИСТА САРАДНИК:	БРАНКО МИЛОВАНОВИЋ, дипл.инж.мелио.		Датум: 2016. Бр.листа: <b>6</b>