



**ПЛАН ГЕНЕРАЛНЕ РЕГУЛАЦИЈЕ
НАСЕЉА
ИРИГ**

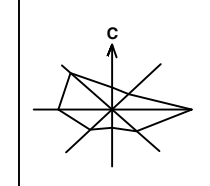

P = 1: 5000

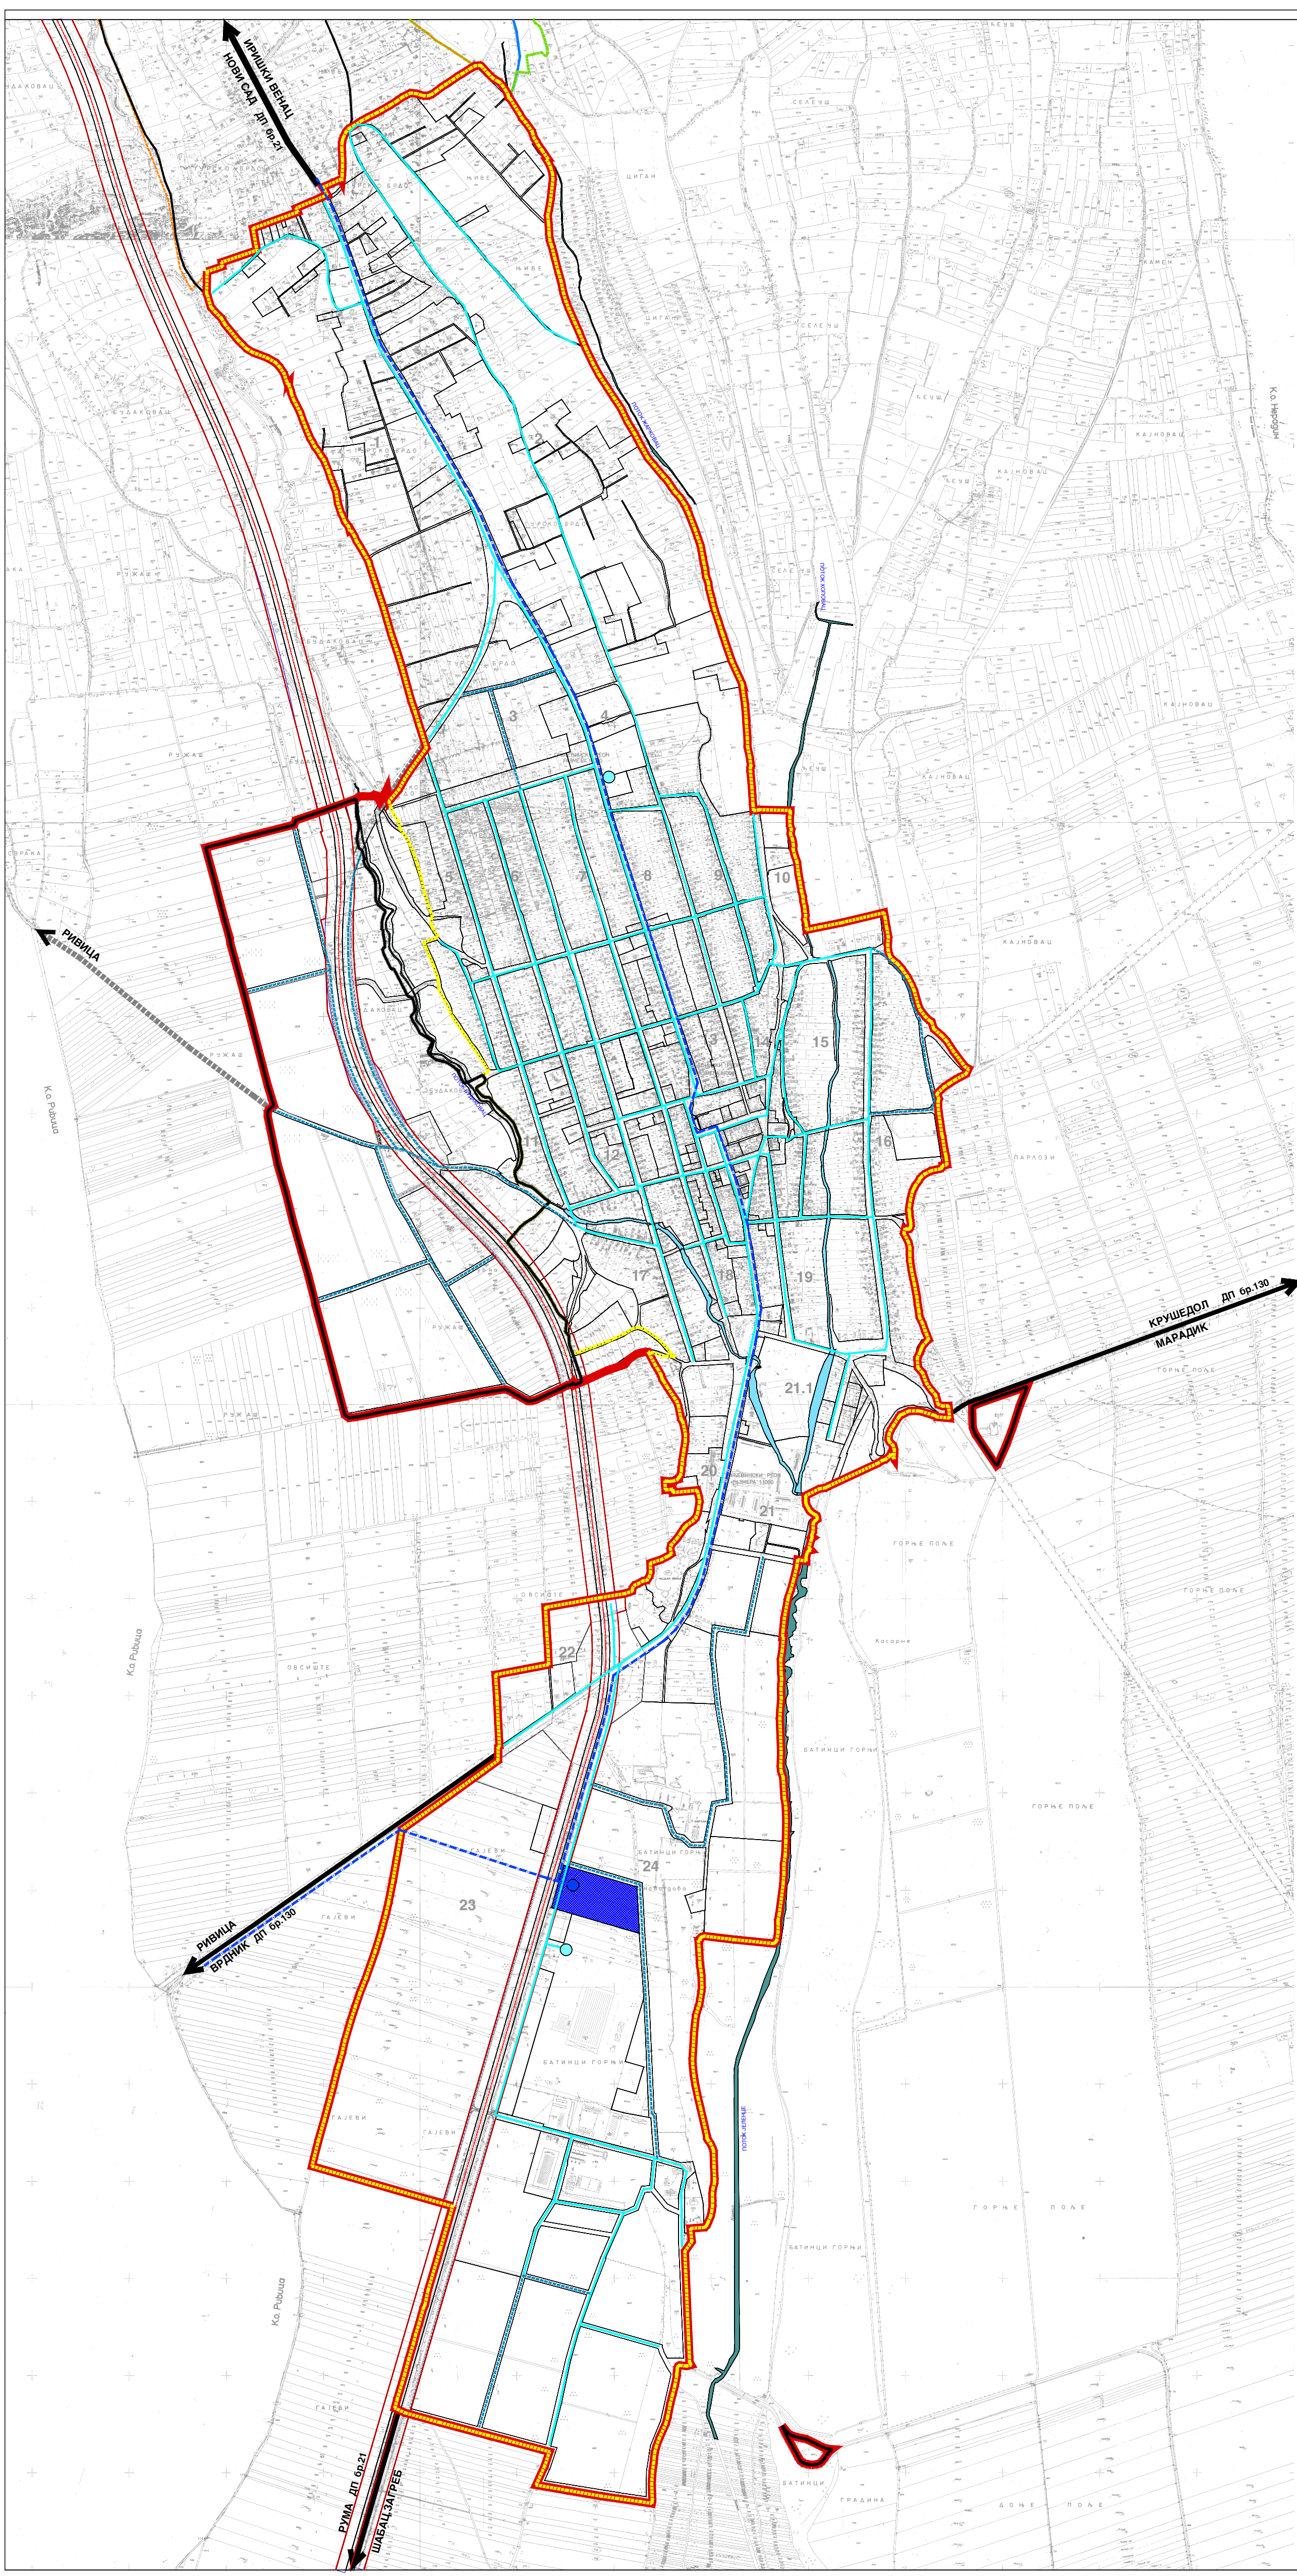

**ВОДОПРИВРЕНА ИНФРАСТРУКТУРА -
ВОДОСНАБДЕВАЊЕ**

- ГЛАВНИ ПОТИСНИ ЦЕВОВОД
- УЛИЧНА ВОДОВОДНА МРЕЖА
- УЛИЧНА ВОДОВОДНА МРЕЖА - ПЛАНИРАНА
- ЦРПНА СТАНИЦА
- БУНАР
- ВОДОЗАХВАТ
- ПЛОТОК
- 14** БРОЈ БЛОКА
- ГРАНИЦА ГРАЂЕВИНСКОГ ПОДРУЧЈА НАСЕЉА
- ГРАНИЦА ГРАЂЕВИНСКОГ ЗЕМЉИШТА ВАН ГРАНИЦЕ ГРАЂЕВИНСКОГ ПОДРУЧЈА НАСЕЉА
- ГРАНИЦА ОБУХВАТА ПЛАНА
- ГРАНИЦА НАЦИОНАЛНОГ ПАРКА ФРУШКА ГОРА
- ГРАНИЦА ВИКЕНД ЗОНЕ

НАРУЧИЛАЦ	ОПШТИНА ИРИГ	Лист бр. 7
ОБРАЗЛАЖАЧ	ОБЛАСТНО ЈУЖЕ: ЈП ЗАВОД ЗА УРБАНИЗАМ ВОЈВОДИНЕ НОВИ САД	Лист бр. 7
НАЗИВ ПЛАНА	ПЛАН ГЕНЕРАЛНЕ РЕГУЛАЦИЈЕ НАСЕЉА ИРИГ	Е-број 2272
НАЗИВ КАРТЕ	ВОДОПРИВРЕНА ИНФРАСТРУКТУРА - ВОДОСНАБДЕВАЊЕ	Лист бр. 7
ОДГОВОРНИ УРБАНИСТА	РАДОСЛАВ СЕВЉА, дип. инж. град.	Датум: 2015.
УРБАНИСТА САРАДНИК	БРАНО МИРОВАНОВИЋ, дип. инж. град.	Лист бр. 7