
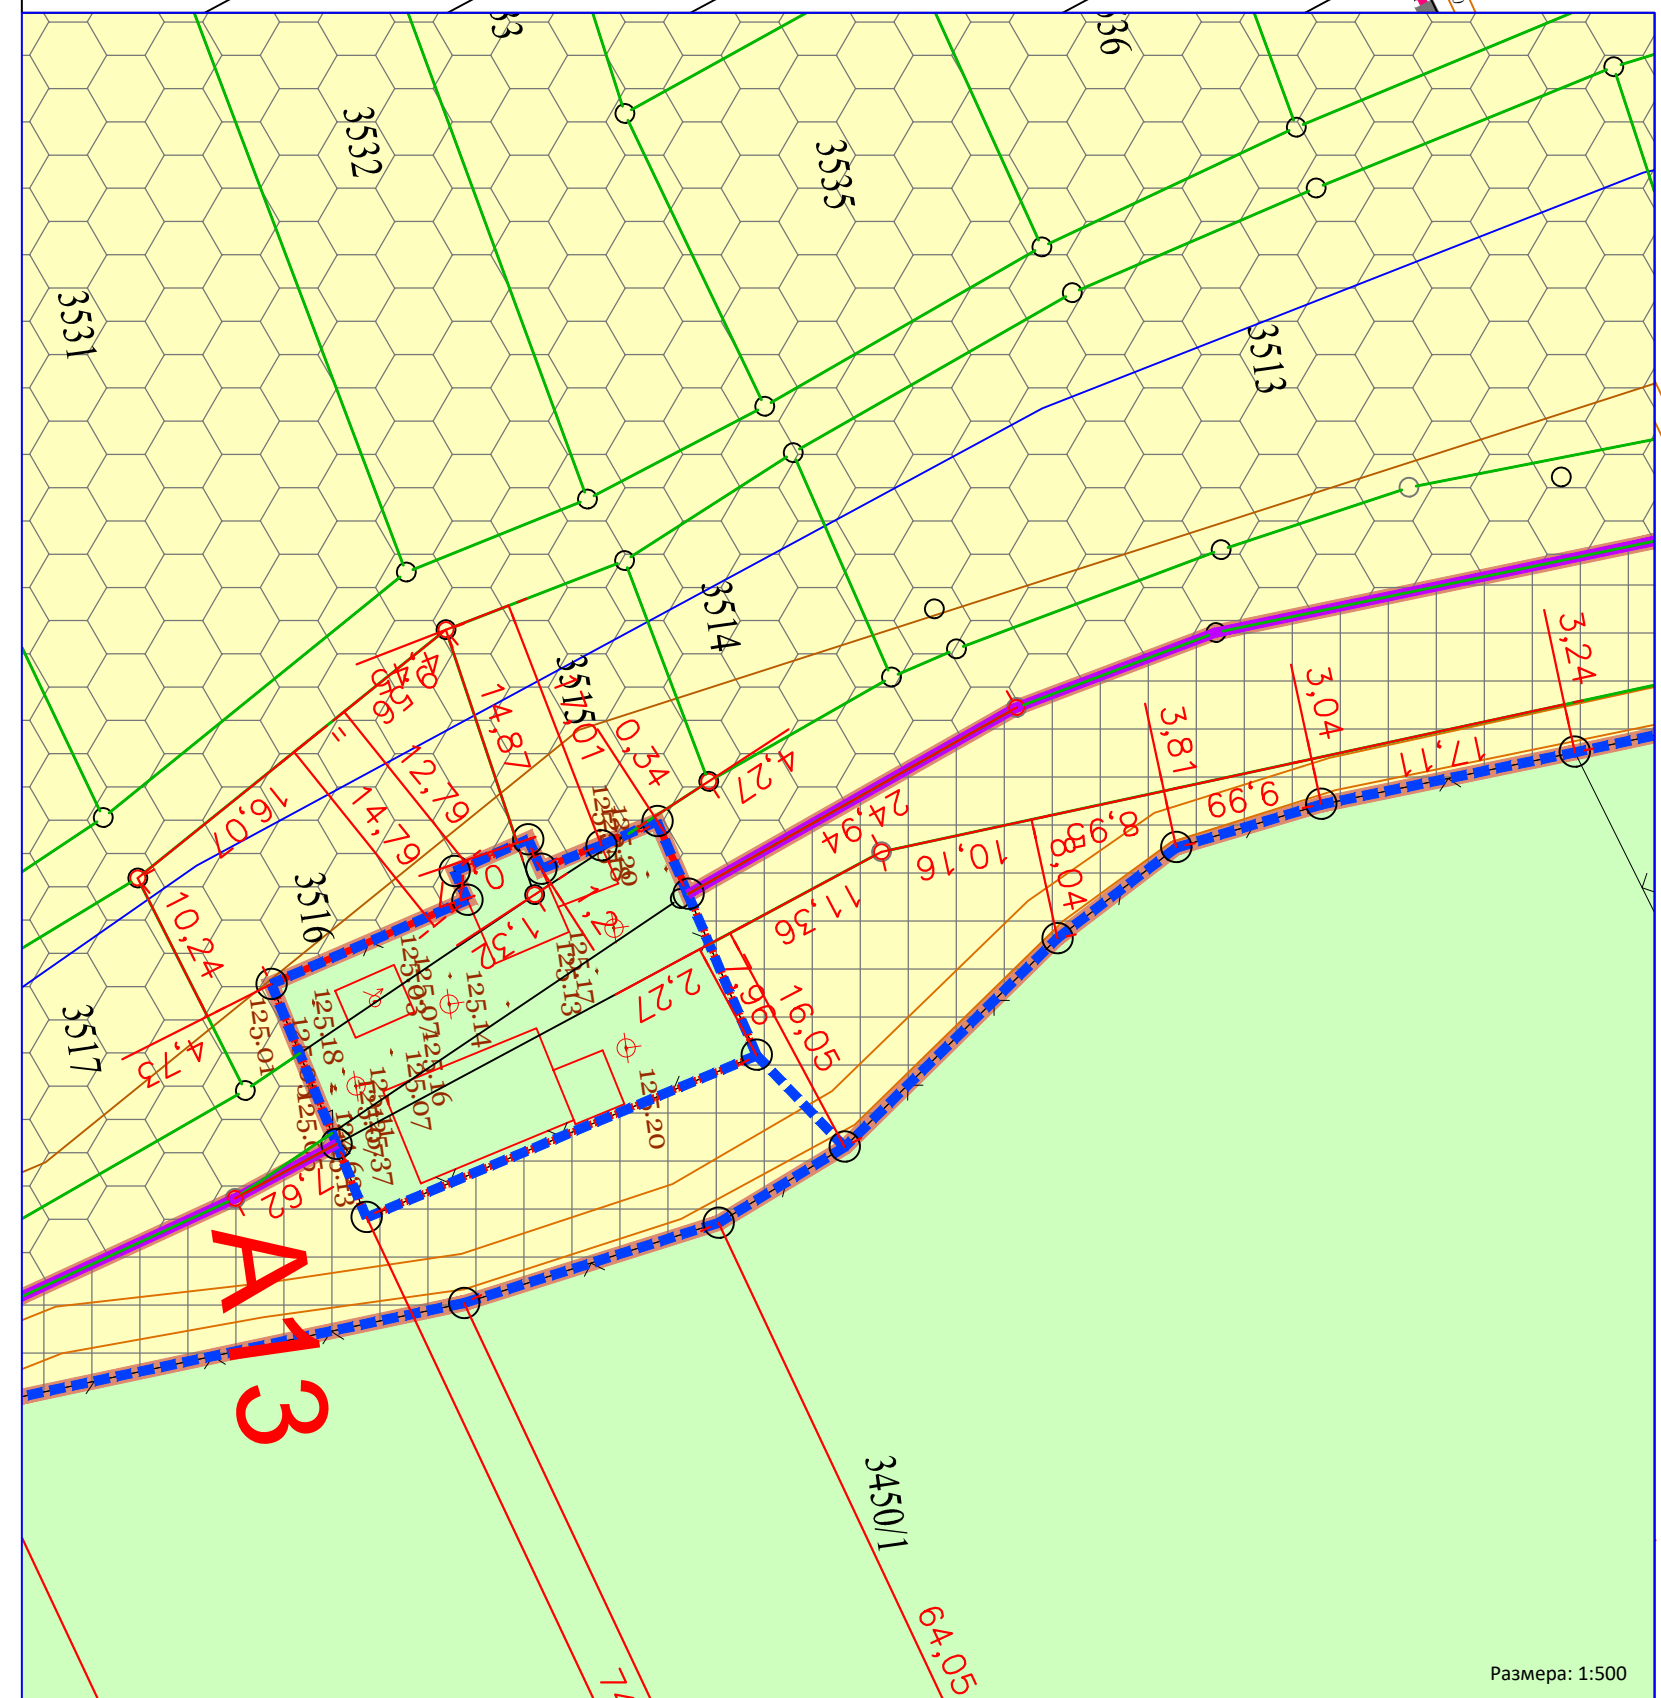
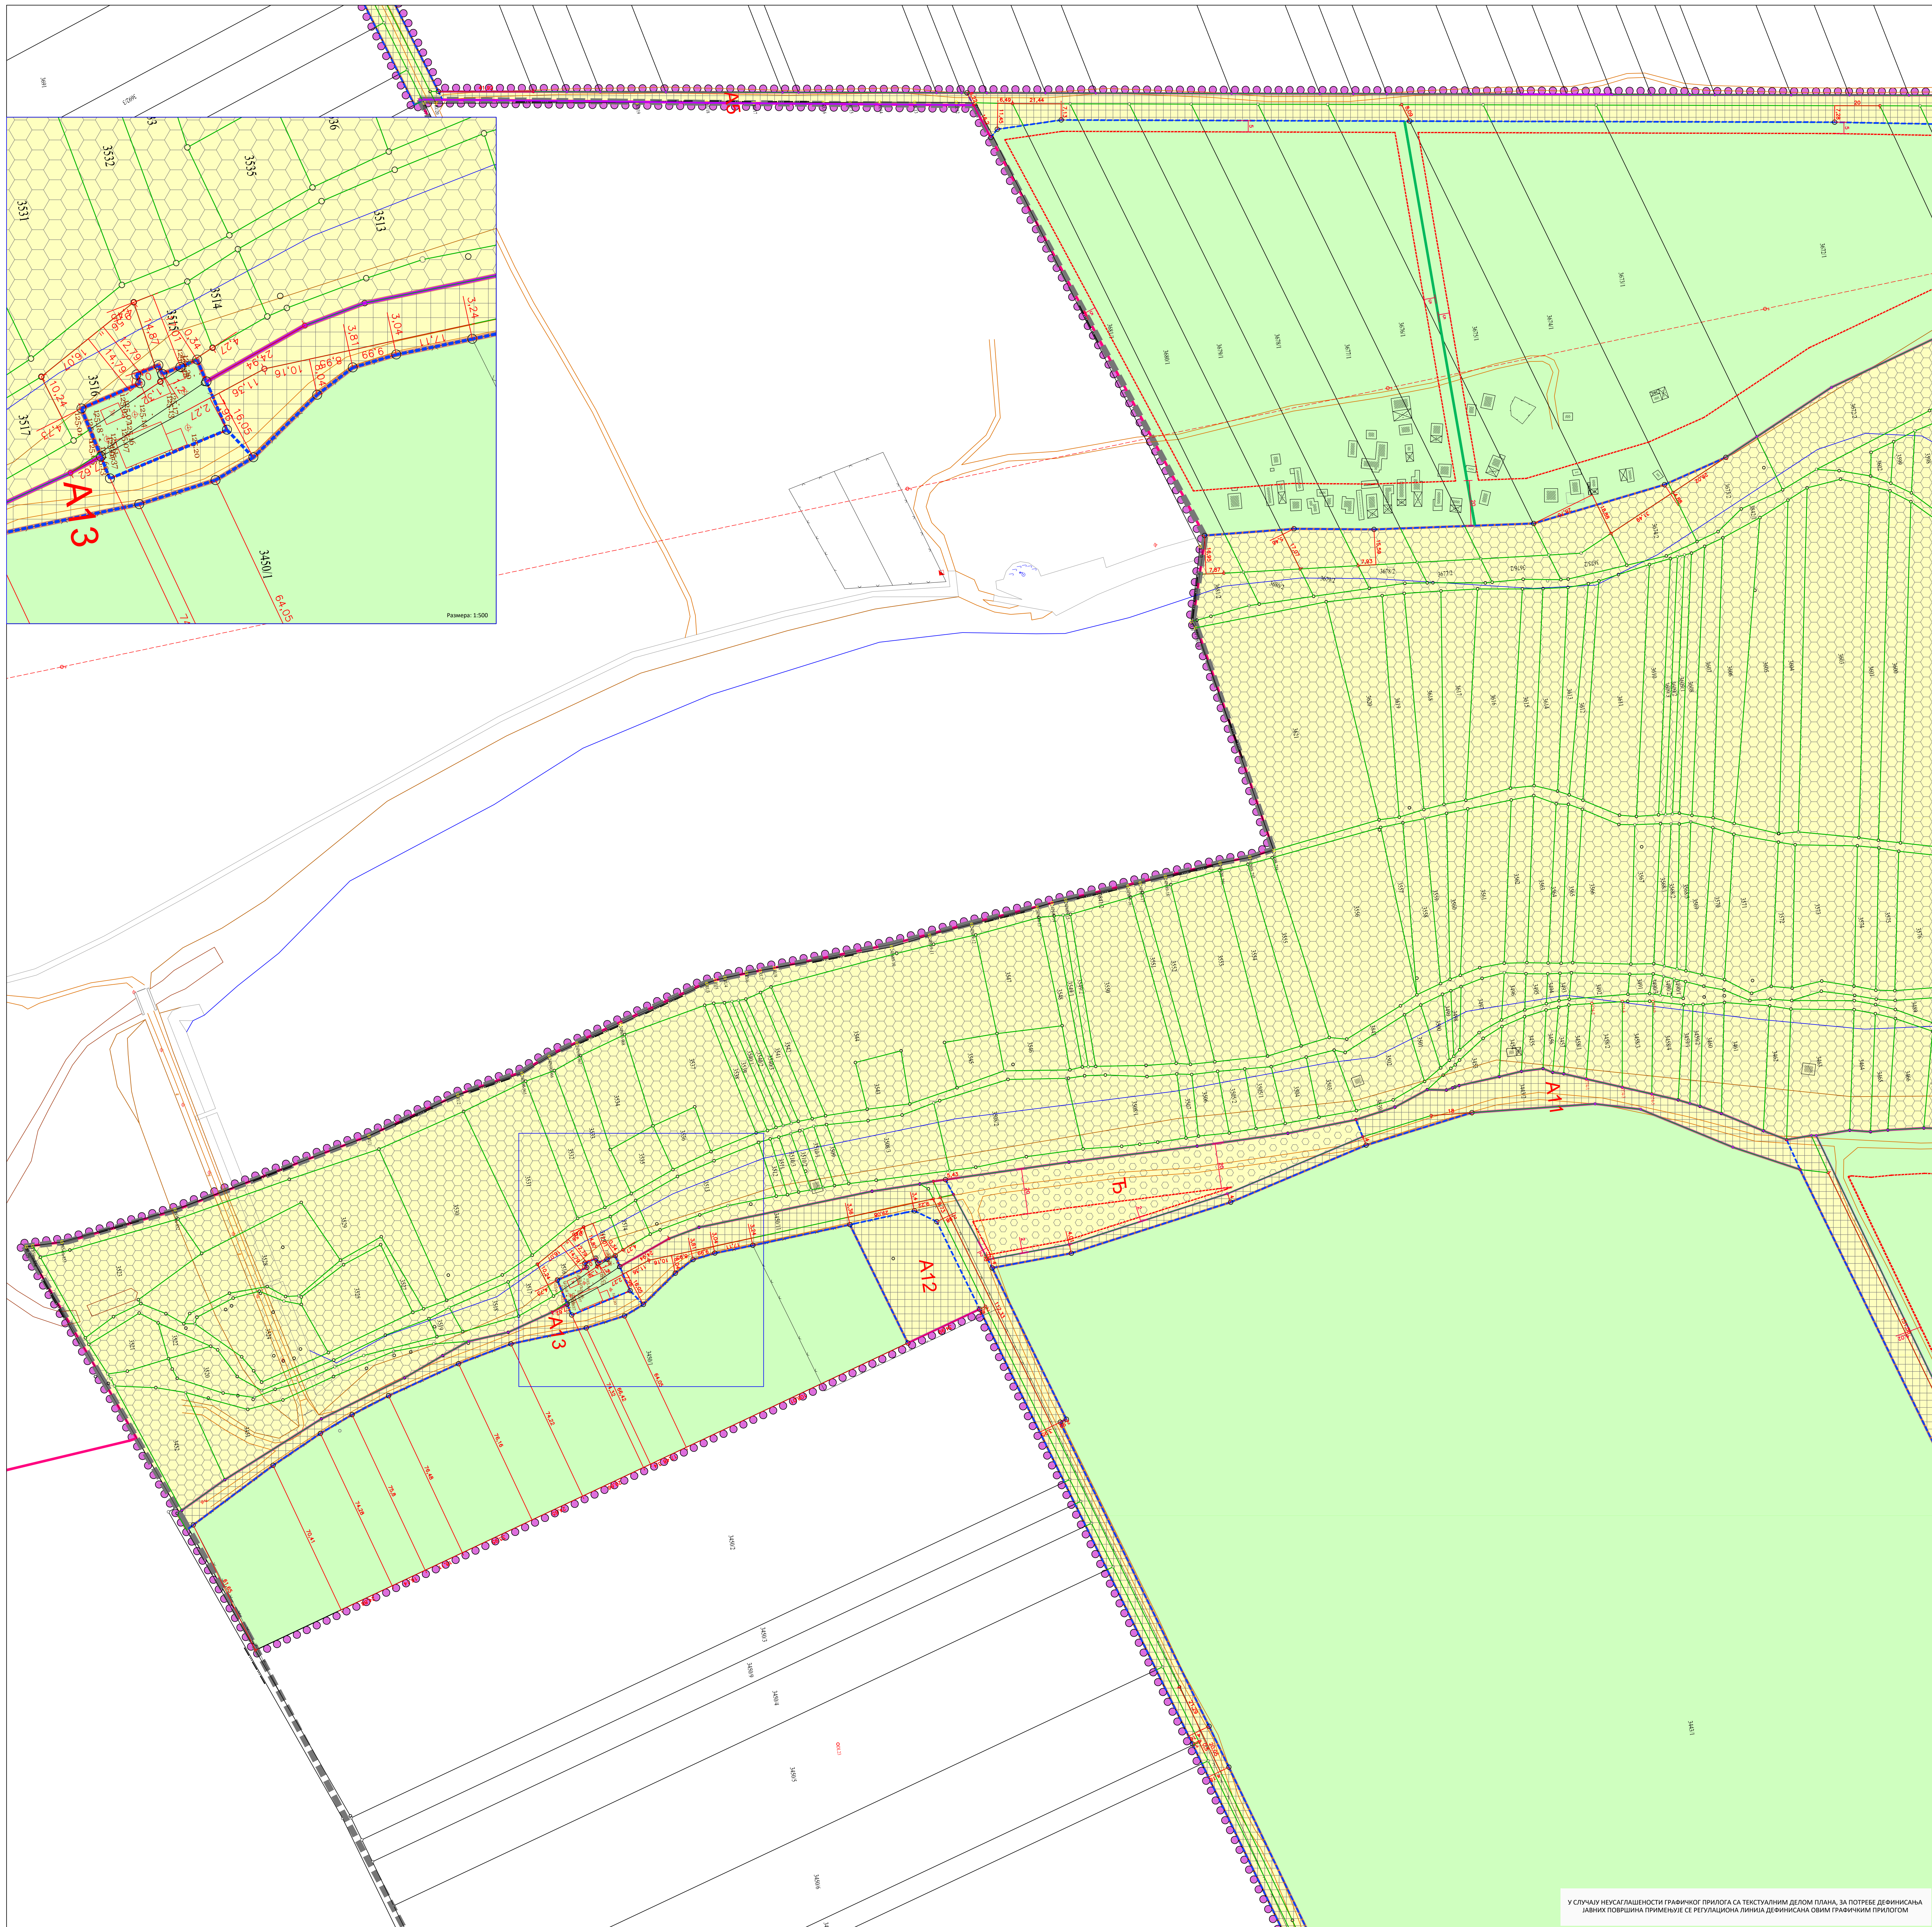


ПЛАН ДЕТАЉНЕ РЕГУЛАЦИЈЕ
ТУРИСТИЧКО-РЕКРЕАТИВНОГ КОМПЛЕКСА
"ЈЕЗЕРО БОРКОВАЦ"

-НАЦРТ-

20 0 20 40
Метар
1:1000

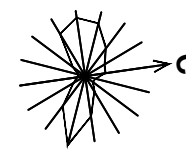

РЕГУЛАЦИОНИ ПЛАН
СА АНАЛИТИЧКО-ГЕОДЕТСКИМ ЕЛЕМЕНТИМА ЗА
ОБЕЛЕЖАВАЊЕ, СА ПЛАНОМ ГРАЂЕВИНСКИХ ПАРЦЕЛА
И ГРАЂЕВИНСКИМ ЛИНИЈАМА - ЛИСТ 8

ПОВРШИНЕ ЈАВНЕ НАМЕНЕ

- АКУМУЛАЦИЈА - ЈЕЗЕРО "БОРКОВАЦ" СА ОБЛОМ
САОБРАЋАЈНИ КОРИДОРИ И ПОВРШИНЕ
ПЛАНА

РЕГУЛАЦИОНИ ПЛАН СА АНАЛИТИЧКО-ГЕОДЕТСКИМ ЕЛЕМЕНТИМА ЗА ОБЕЛЕЖАВАЊЕ
И ПЛАНОМ ГРАЂЕВИНСКИХ ПАРЦЕЛА

- РЕГУЛАЦИОНА ЛИНИЈА ПО ПОСТОЈЕЋОЈ ГРАНИЦИ ПАРЦЕЛЕ
РЕГУЛАЦИОНА ЛИНИЈА ПО ПЛАНИРАНОЈ ГРАНИЦИ ПАРЦЕЛЕ
ГРАЂЕВИНСКА ПАРЦЕЛА ЗА ЈАВНЕ НАМЕНЕ
ГРАНИЦА ПАРЦЕЛА КОЈЕ СЕ УНИДАЈУ
ГРАНИЦА ГРАЂЕВИНСКОГ ЗЕМЉИШТА ВАН ГРАЂЕВИНСКОГ ПОДРУЧЈА НАСЕЉА

ПОВРШИНЕ ЗА ОСТАЛЕ НАМЕНЕ

- ОСТАЛЕ ПОВРШИНЕ
ГРАНИЦА УРБАНИСТИЧКЕ ЦЕЛИНЕ
ГРАЂЕВИНСКА ЛИНИЈА

- ГРАНИЦА ОБУХВАТА ПЛАНА

- ГРАНИЦА ГРАЂЕВИНСКОГ ПОДРУЧЈА НАСЕЉА РУМА
ГРАНИЦА ОПШТИНЕ

ИСОИКАЦ ИЗРАДЕ ПЛАНА	ОПШТИНА ИРИГ ОВЛАШЋЕНО ЛИЦЕ Д-Р ДИРАКТОРА, ПРЕДРАТНИК, ДИПЛОМАТИК ПОМОЋНИК ДИРАКТОРА: ИР ВЛАДИМИР ПИКЛЕР, ДИПЛОМАТИК, ДИПЛОМАТИК	Печат и потпис:
ОБРАЗЛОЖЕЊЕ	ОПШТИНА ИРИГ ОПШТИНА ИРИГ ОПШТИНА ИРИГ	Печат и потпис:
НАЗИВ ПЛАНА	ПЛАН ДЕТАЉНЕ РЕГУЛАЦИЈЕ ТУРИСТИЧКО-РЕКРЕАТИВНОГ КОМПЛЕКСА "ЈЕЗЕРО БОРКОВАЦ"	Печат и потпис:
НАЗИВ КАРТЕ	РЕГУЛАЦИОНИ ПЛАН СА АНАЛИТИЧКО-ГЕОДЕТСКИМ ЕЛЕМЕНТИМА ЗА ОБЕЛЕЖАВАЊЕ, СА ПЛАНОМ ГРАЂЕВИНСКИХ ПАРЦЕЛА И ГРАЂЕВИНСКИМ ЛИНИЈАМА - ЛИСТ 8	Печат и потпис:
ОДГОВОРНИ УРБАНИСТА	СВЕТОСЛАВ РАКИЋ, ДИПЛОМАТИК, ДИПЛОМАТИК	Печат и потпис:
САРАДНИЦИ	БАНЕ СВЕТОСЛАВ РАКИЋ, ДИПЛОМАТИК, ДИПЛОМАТИК	Печат и потпис:
E-2863	Размер: 1:1000	Датум: АПРИЛ 2024. ГОДИНЕ
		Број лист: 5.8

У СЛУЧАЈУ НЕУСАГЛАШЕНОСТИ ГРАФИЧКОГ ПРИЛОГА СА ТЕКСТУАЛНИМ ДЕЛОМ ПЛАНА, ЗА ПОТРЕБЕ ДЕФИНИСАЊА
ЈАВНИХ ПОВРШИНА ПРИМЕНЈУЈЕ СЕ РЕГУЛАЦИОНА ЛИНИЈА ДЕФИНИСАЊА ОБИМ ГРАФИЧКОГ ПРИЛОГА