
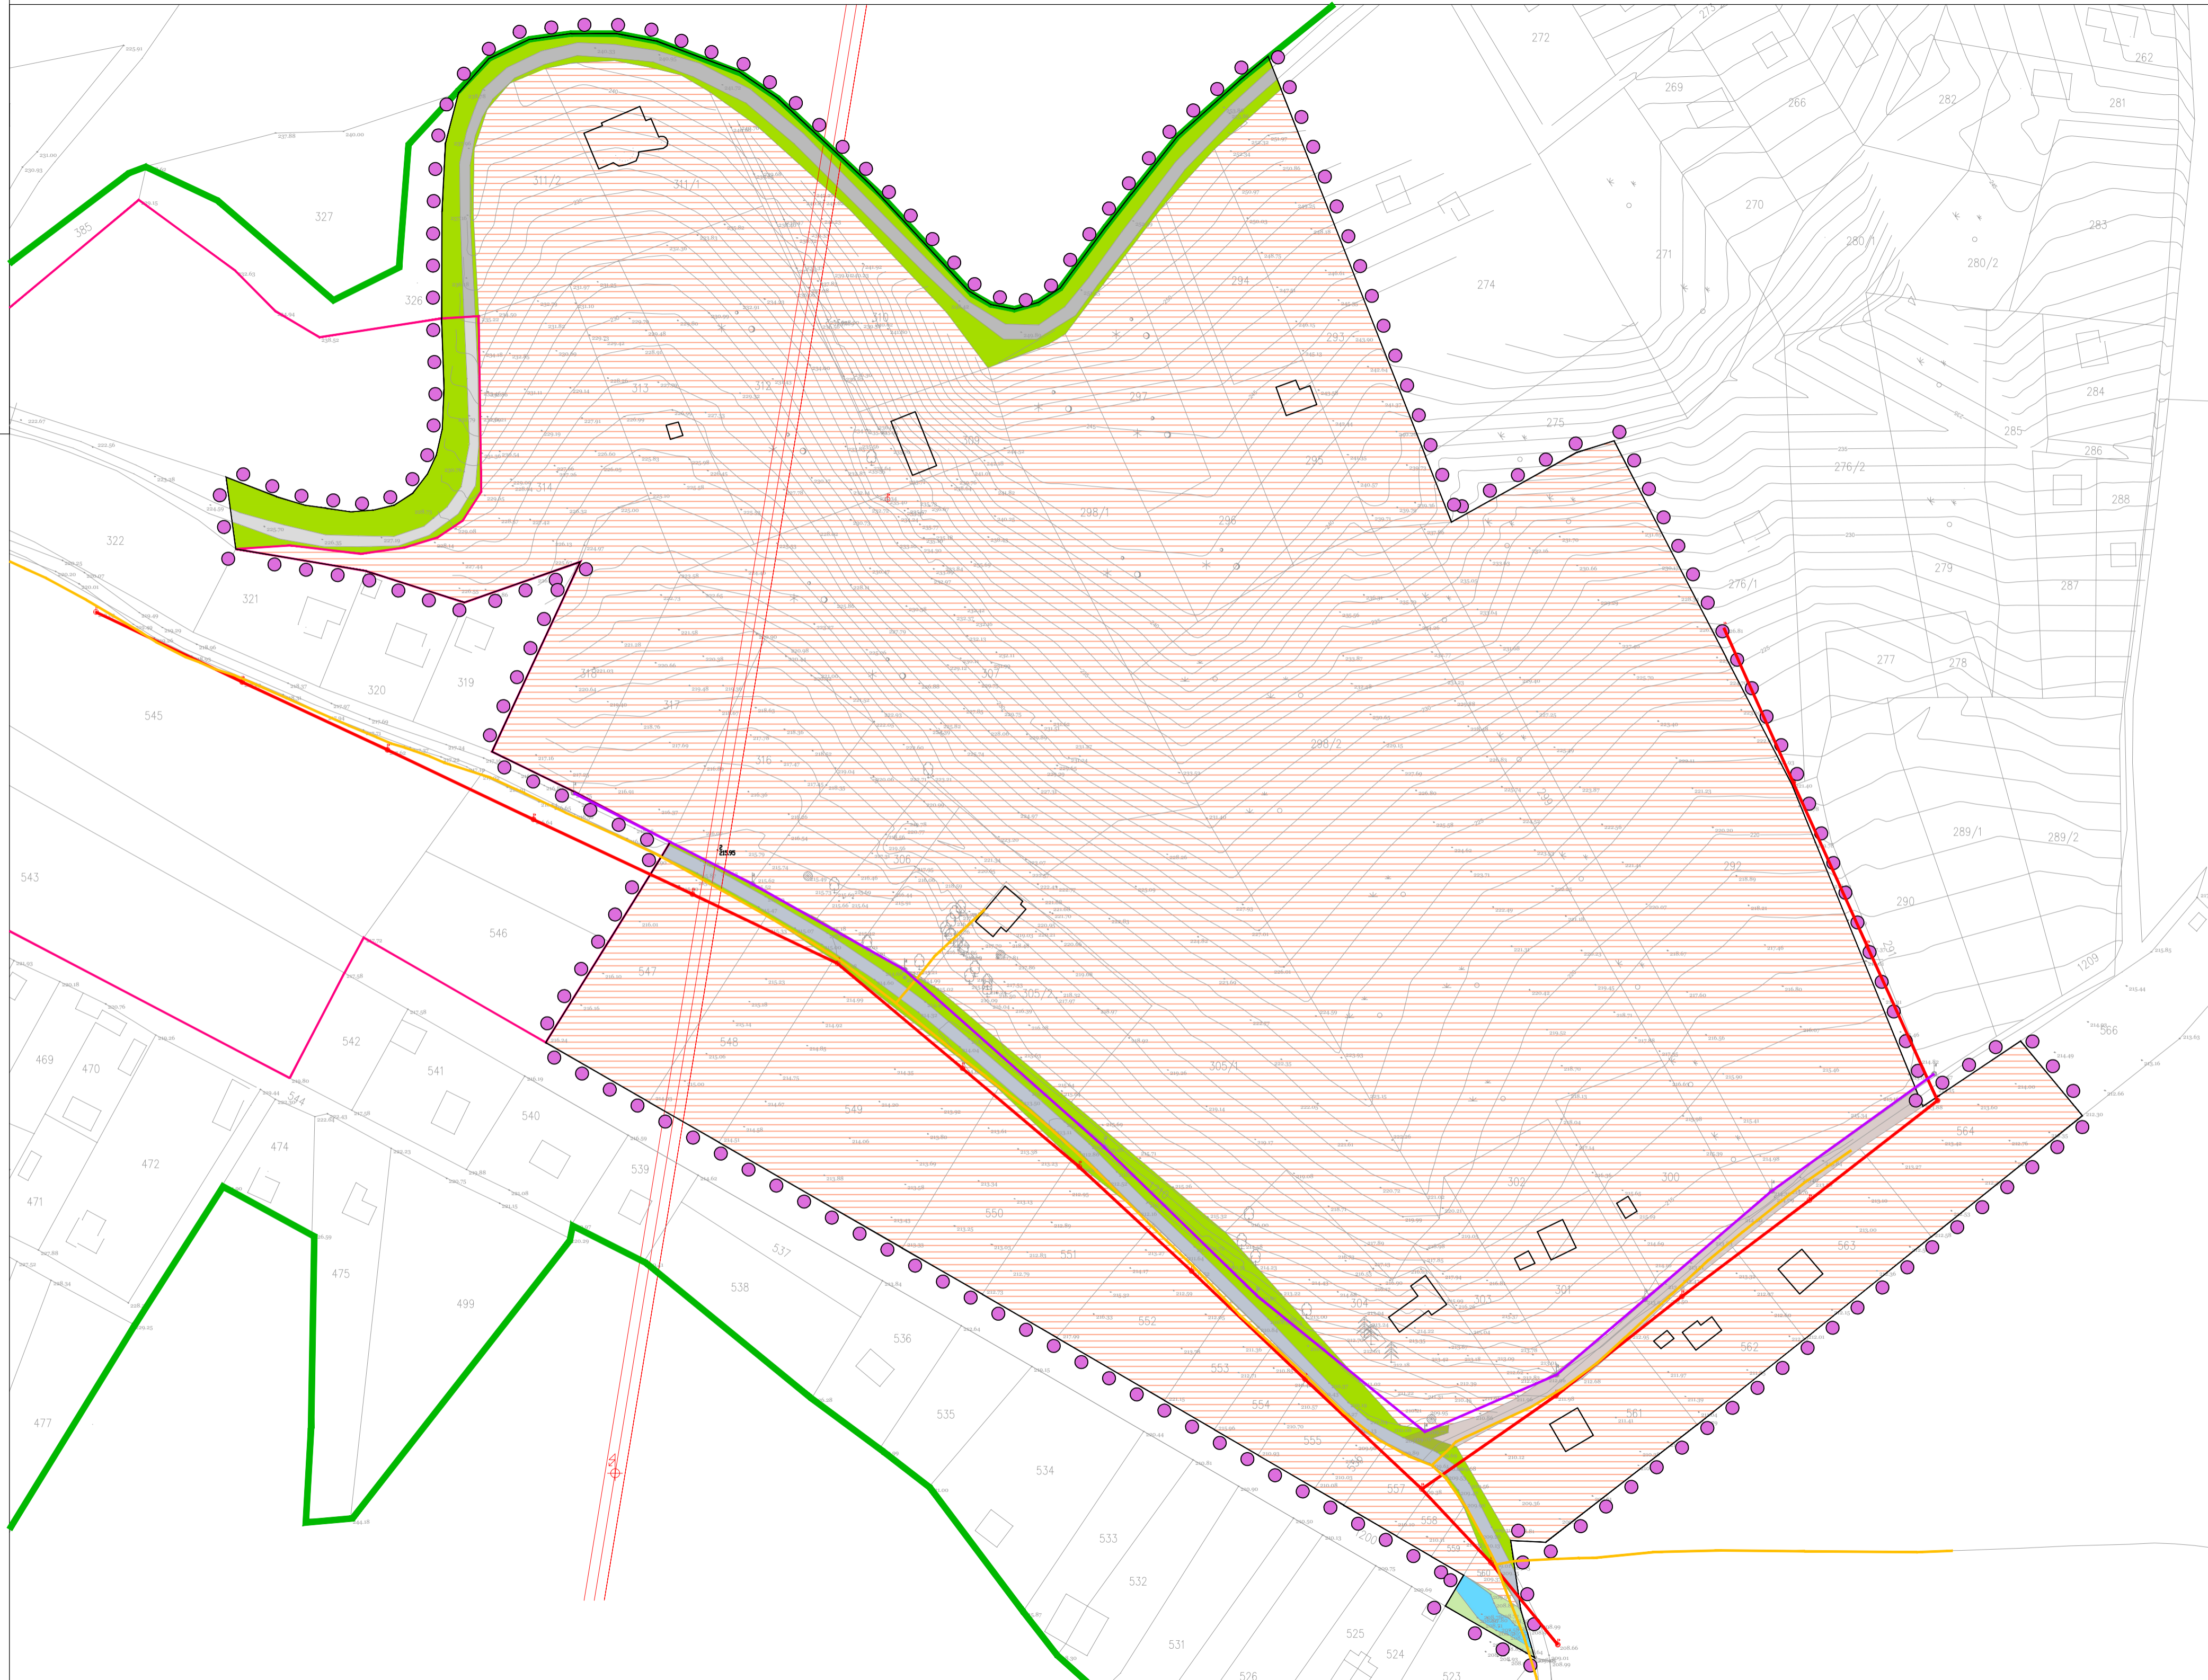


# ПЛАН ДЕТАЉНЕ РЕГУЛАЦИЈЕ ЗА ДЕО ПОДРУЧЈА У ОКВИРУ ЗОНЕ КУЋА ЗА ОДМОР У КО ВЕЛИКА РЕМЕТА

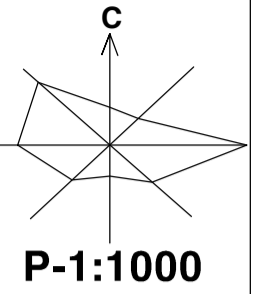

## ГРАНИЦА ПЛАНА СА ПОСТОЈЕЋОМ ДЕТАЉНОМ НАМЕНОМ ПОВРШИНА И ОБЈЕКТА

- ОПШТИНСКИ ПУТ
- ГЛАВНА НАСЕЉСКА САОБРАЋАЈНИЦА - ТРАСА ОПШТИНСКОГ ПУТА КРОЗ НАСЕЉЕ
- ПРИСТУПНИ ПУТ У ЗОНИ КУЋА ЗА ОДМОР СА АСФАЛТНИМ ЗАСТОРОМ
- ПРИСТУПНИ ПУТ У ЗОНИ КУЋА ЗА ОДМОР СА ЗЕМЉАНИМ ЗАСТОРОМ
- ЗЕЛЕНЕ ПОВРШИНЕ УЗ ЈАВНЕ САОБРАЋАЈНЕ ПОВРШИНЕ
- ПОТОК
- ЗЕЛЕНЕ ПОВРШИНЕ УЗ ПОТОК
- ПОВРШИНА ЗА ИЗГРАДЊУ КУЋА ЗА ОДМОР
- ОБЈЕКТИ ВИСОКОГРАДЊЕ
- ЕЛЕКТРОЕНЕРГЕТСКИ 110кВ ВОД НАДЗЕМНИ ПОСТОЈЕЋИ
- ЕЛЕКТРОЕНЕРГЕТСКИ 0,4кВ ВОД НАДЗЕМНИ ПОСТОЈЕЋИ
- ПОСТОЈЕЋИ ДИСТРИБУТИВНИ ГАСОВОД
- ТЕЛЕКОМУНИКАЦИОНИ ВОД НАДЗЕМНИ ПОСТОЈЕЋИ
- ГРАНИЦА ОБУХВАТА ПЛАНА
- ГРАНИЦА ГРАЂЕВИНСКОГ ПОДРУЧЈА НАСЕЉА ВЕЛИКА РЕМЕТА
- ГРАНИЦА НАЦИОНАЛНОГ ПАРКА "ФРУШКА ГОРА"

<b>НОСИЛАЦ ИЗРАДЕ ПЛАНА</b>		ОПШТИНА: <b>И Р И Г</b>	Печат и потпис:
<b>ОБРАЂИВАЧ</b>		ОВЛАШЋЕНО ЛИЦЕ: ЈП "ЗАВОД ЗА УРБАНИЗАМ ВОЈВОДИНЕ" ВД ДИРЕКТОРА: ПРЕДРАГ КНЕЖЕВИЋ, дипл. правник ПОМОЋНИК ДИРЕКТОРА: мр ВЛАДИМИР ПИХЛЕР, дипл. инж. арх.	Печат и потпис:
<b>НАЗИВ ПЛАНА</b>	ПЛАН ДЕТАЉНЕ РЕГУЛАЦИЈЕ ЗА ДЕО ПОДРУЧЈА У ОКВИРУ ЗОНЕ КУЋА ЗА ОДМОР У КО ВЕЛИКА РЕМЕТА		
<b>НАЗИВ КАРТЕ</b>	ГРАНИЦА ПЛАНА СА ПОСТОЈЕЋОМ ДЕТАЉНОМ НАМЕНОМ ПОВРШИНА И ОБЈЕКТА		
<b>ОДГОВОРНИ УРБАНИСТА</b>	СВЈЕТЛАНА РЕКО, дипл. инж. арх.		
<b>САРАДНИЦИ</b>	МАРИЈА ЗЕЦ, мастер инж. саобр. БРАНКО МИЛОВАНОВИЋ, дипл инж. мелior. ЗОРИЦА САНАДЕР, дипл инж. ел. МИЛАН ЖИЖИЋ, дипл инж. маш. РАДОВАН РИСТИЋ, елек. техн.		
<b>Е - 2806</b>	Размера: 1 : 1000	Датум: Новембар 2022.	Број листа: <b>1.</b>