



# ПЛАН ГЕНЕРАЛНЕ РЕГУЛАЦИЈЕ НАСЕЉА ИРИГ

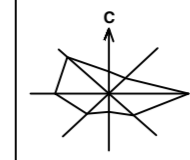

P = 1: 5000

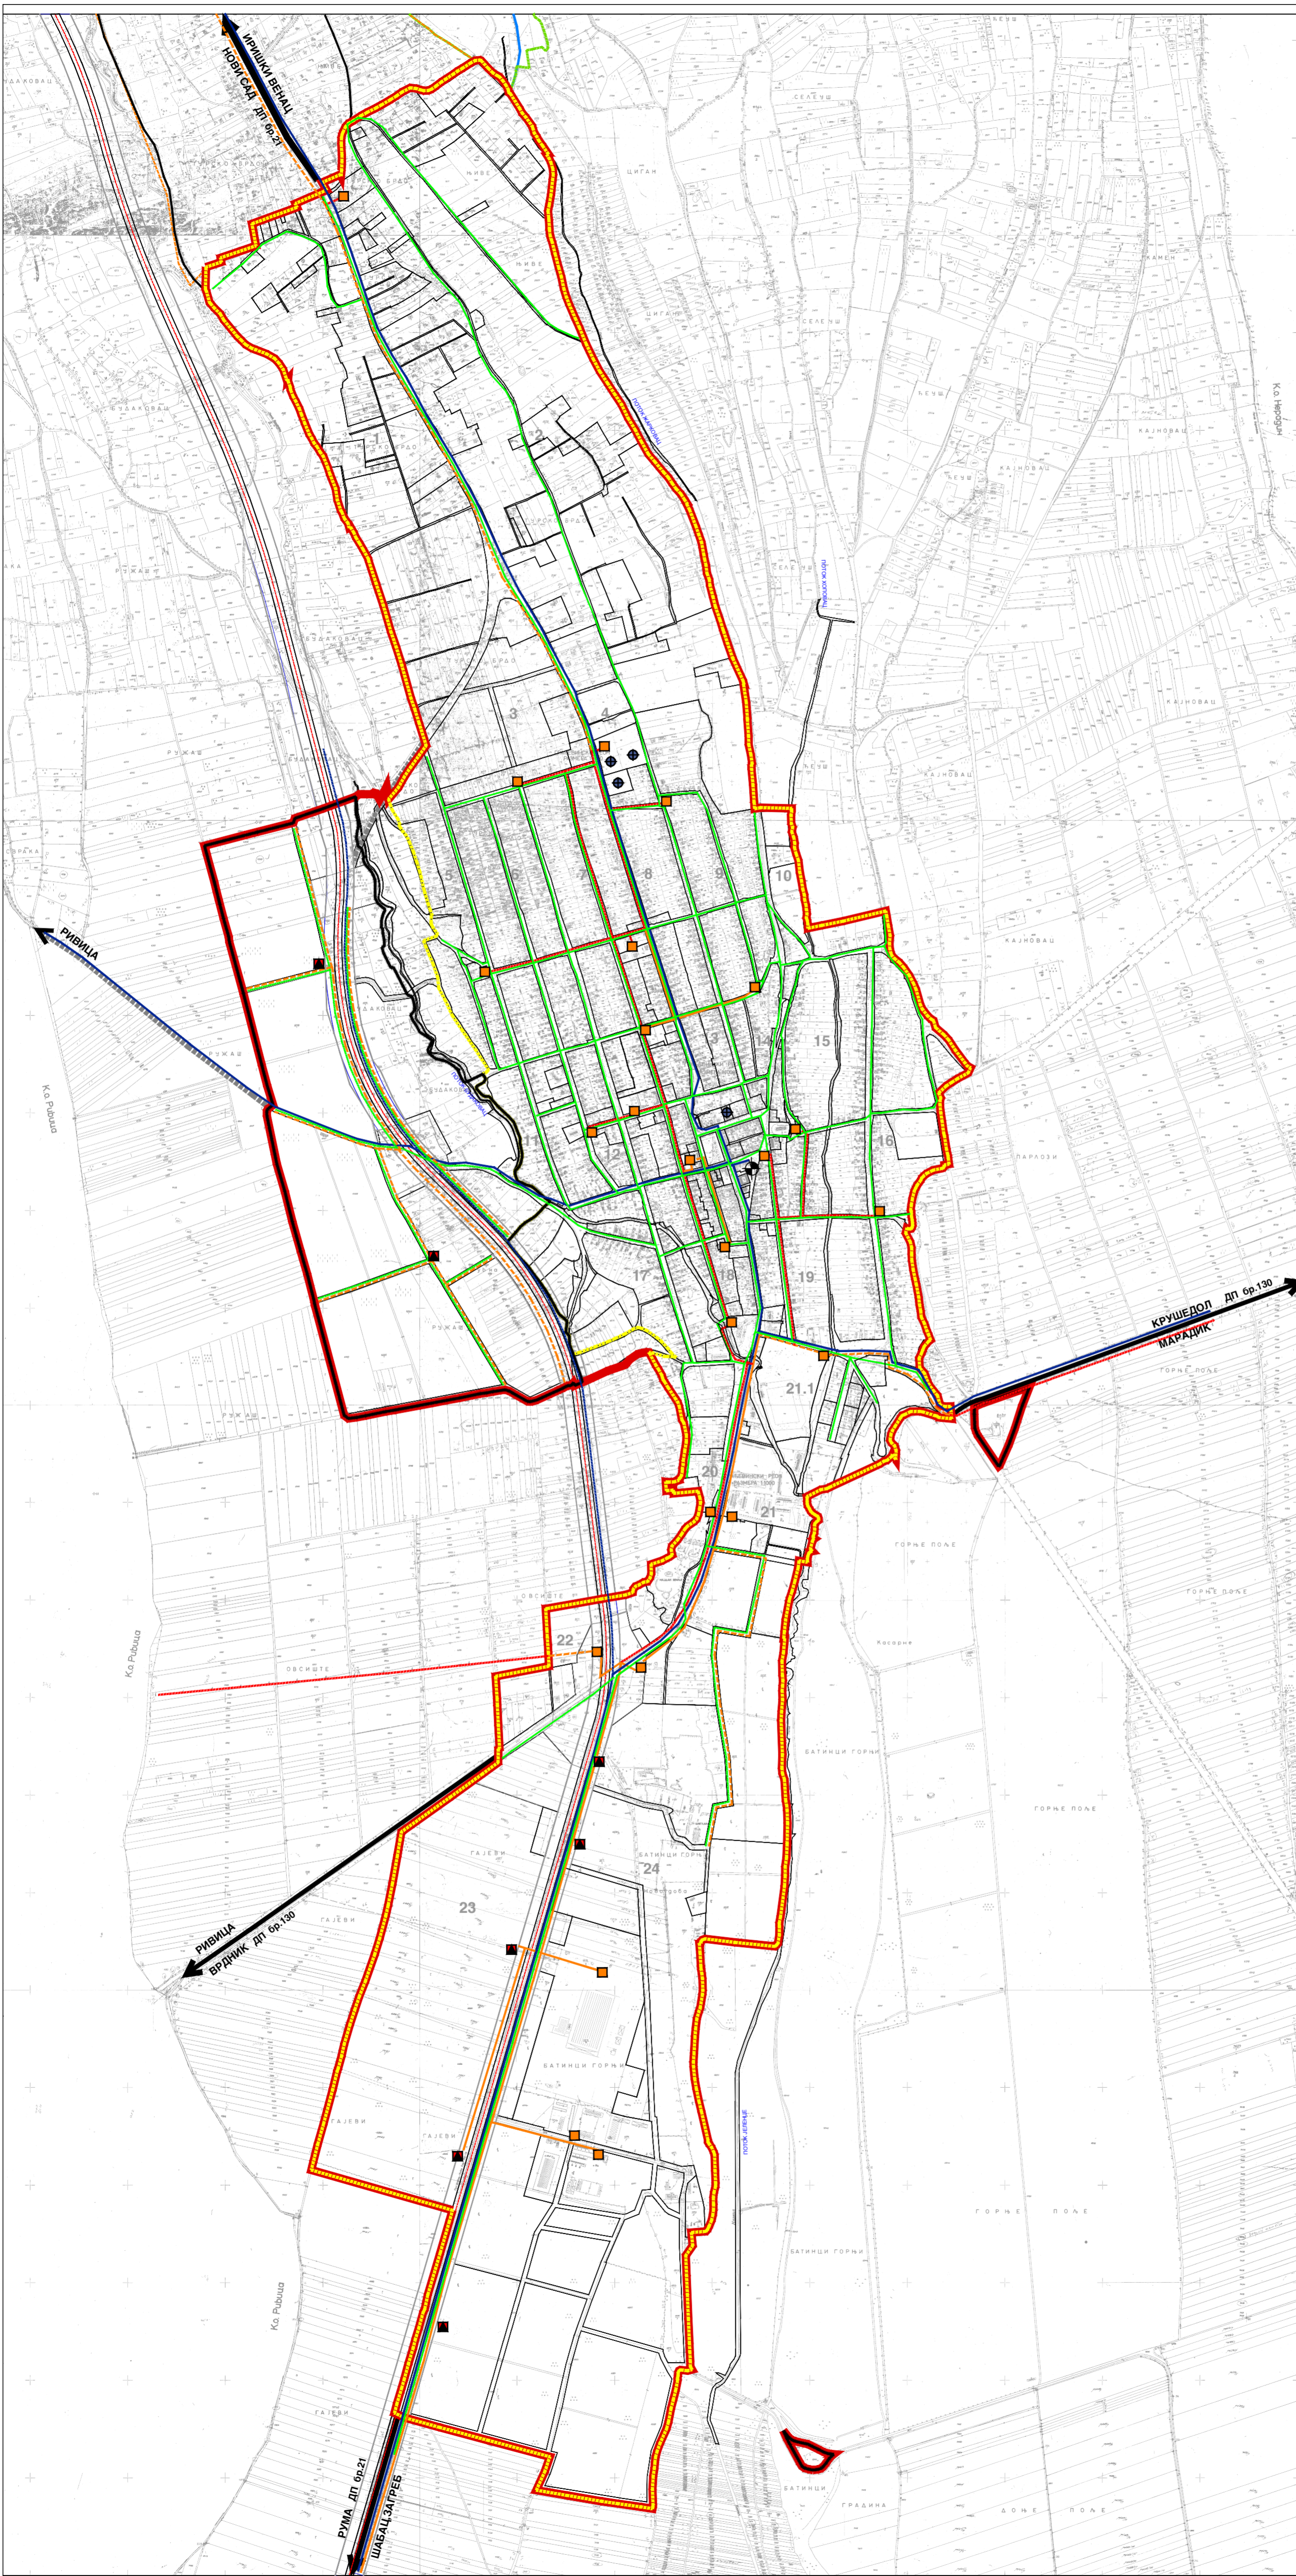

## ЕЛЕКТРОЕНЕРГЕТСКА И ЕЛЕКТРОНСКА КОМУНИКАЦИОНА ИНФРАСТРУКТУРА

- ТС 200.4kV - ПОСТОЈЕЋА
- ТС 200.4kV - ПЛАНИРАНА
- 20kV ДВ ( МЕШОВИТИ ВОД )
- 20kV КАБЛОВСКИ ВОД
- 20kV КАБЛОВСКИ ВОД - ПЛАНИРАНИ
- ПТТ ( АТЦ )
- ОПТИЧКА ЕК МРЕЖА
- ОПТИЧКА ЕК МРЕЖА - ПЛАНИРАНА
- ЕК МРЕЖА
- ЕК МРЕЖА - ПЛАНИРАНА
- АНТЕНСКИ СТУБ
- БРОЈ БЛОКА
- ГРАНИЦА ГРАЂЕВИНСКОГ ПОДРУЧЈА НАСЕЉА
- ГРАНИЦА ГРАЂЕВИНСКОГ ЗЕМЉИШТА ВАН ГРАНИЦЕ ГРАЂЕВИНСКОГ ПОДРУЧЈА НАСЕЉА
- ГРАНИЦА ОБУХВАТА ПЛАНА
- ГРАНИЦА НАЦИОНАЛНОГ ПАРКА ФРУШКА ГОРА
- ГРАНИЦА ВИКЕНД ЗОНЕ

<b>НАРУЧИЛАЦ</b>	ОПШТИНА <b>ИРИГ</b>		
<b>ОБРАЂИВАЧ</b>	ОПШТИНО ЈУКЕ <b>ЈП ЗАВОД ЗА УРБАНИЗАМ ВОЈВОДИНЕ НОВИ САД</b>		
<b>НАЗИВ ПЛАНА</b>	ПЛАН ГЕНЕРАЛНЕ РЕГУЛАЦИЈЕ НАСЕЉА ИРИГ	Е-број 2272	
<b>НАЗИВ САРТА</b>	ЕЛЕКТРОЕНЕРГЕТСКА И ЕЛЕКТРОНСКА КОМУНИКАЦИОНА ИНФРАСТРУКТУРА		
<b>ПОДРОБНОСТ УРАЂАНИКА</b>	РАДСКИР СЕВКА, ДЕП. АНКА ДИК		
<b>УРЕЂАНИКА САРАДНИК</b>	ЗОРЏИЦА САЏИЋЕР, ДЕП. АНКА ДИК	Датум 2015.	Лист број <b>10</b>