
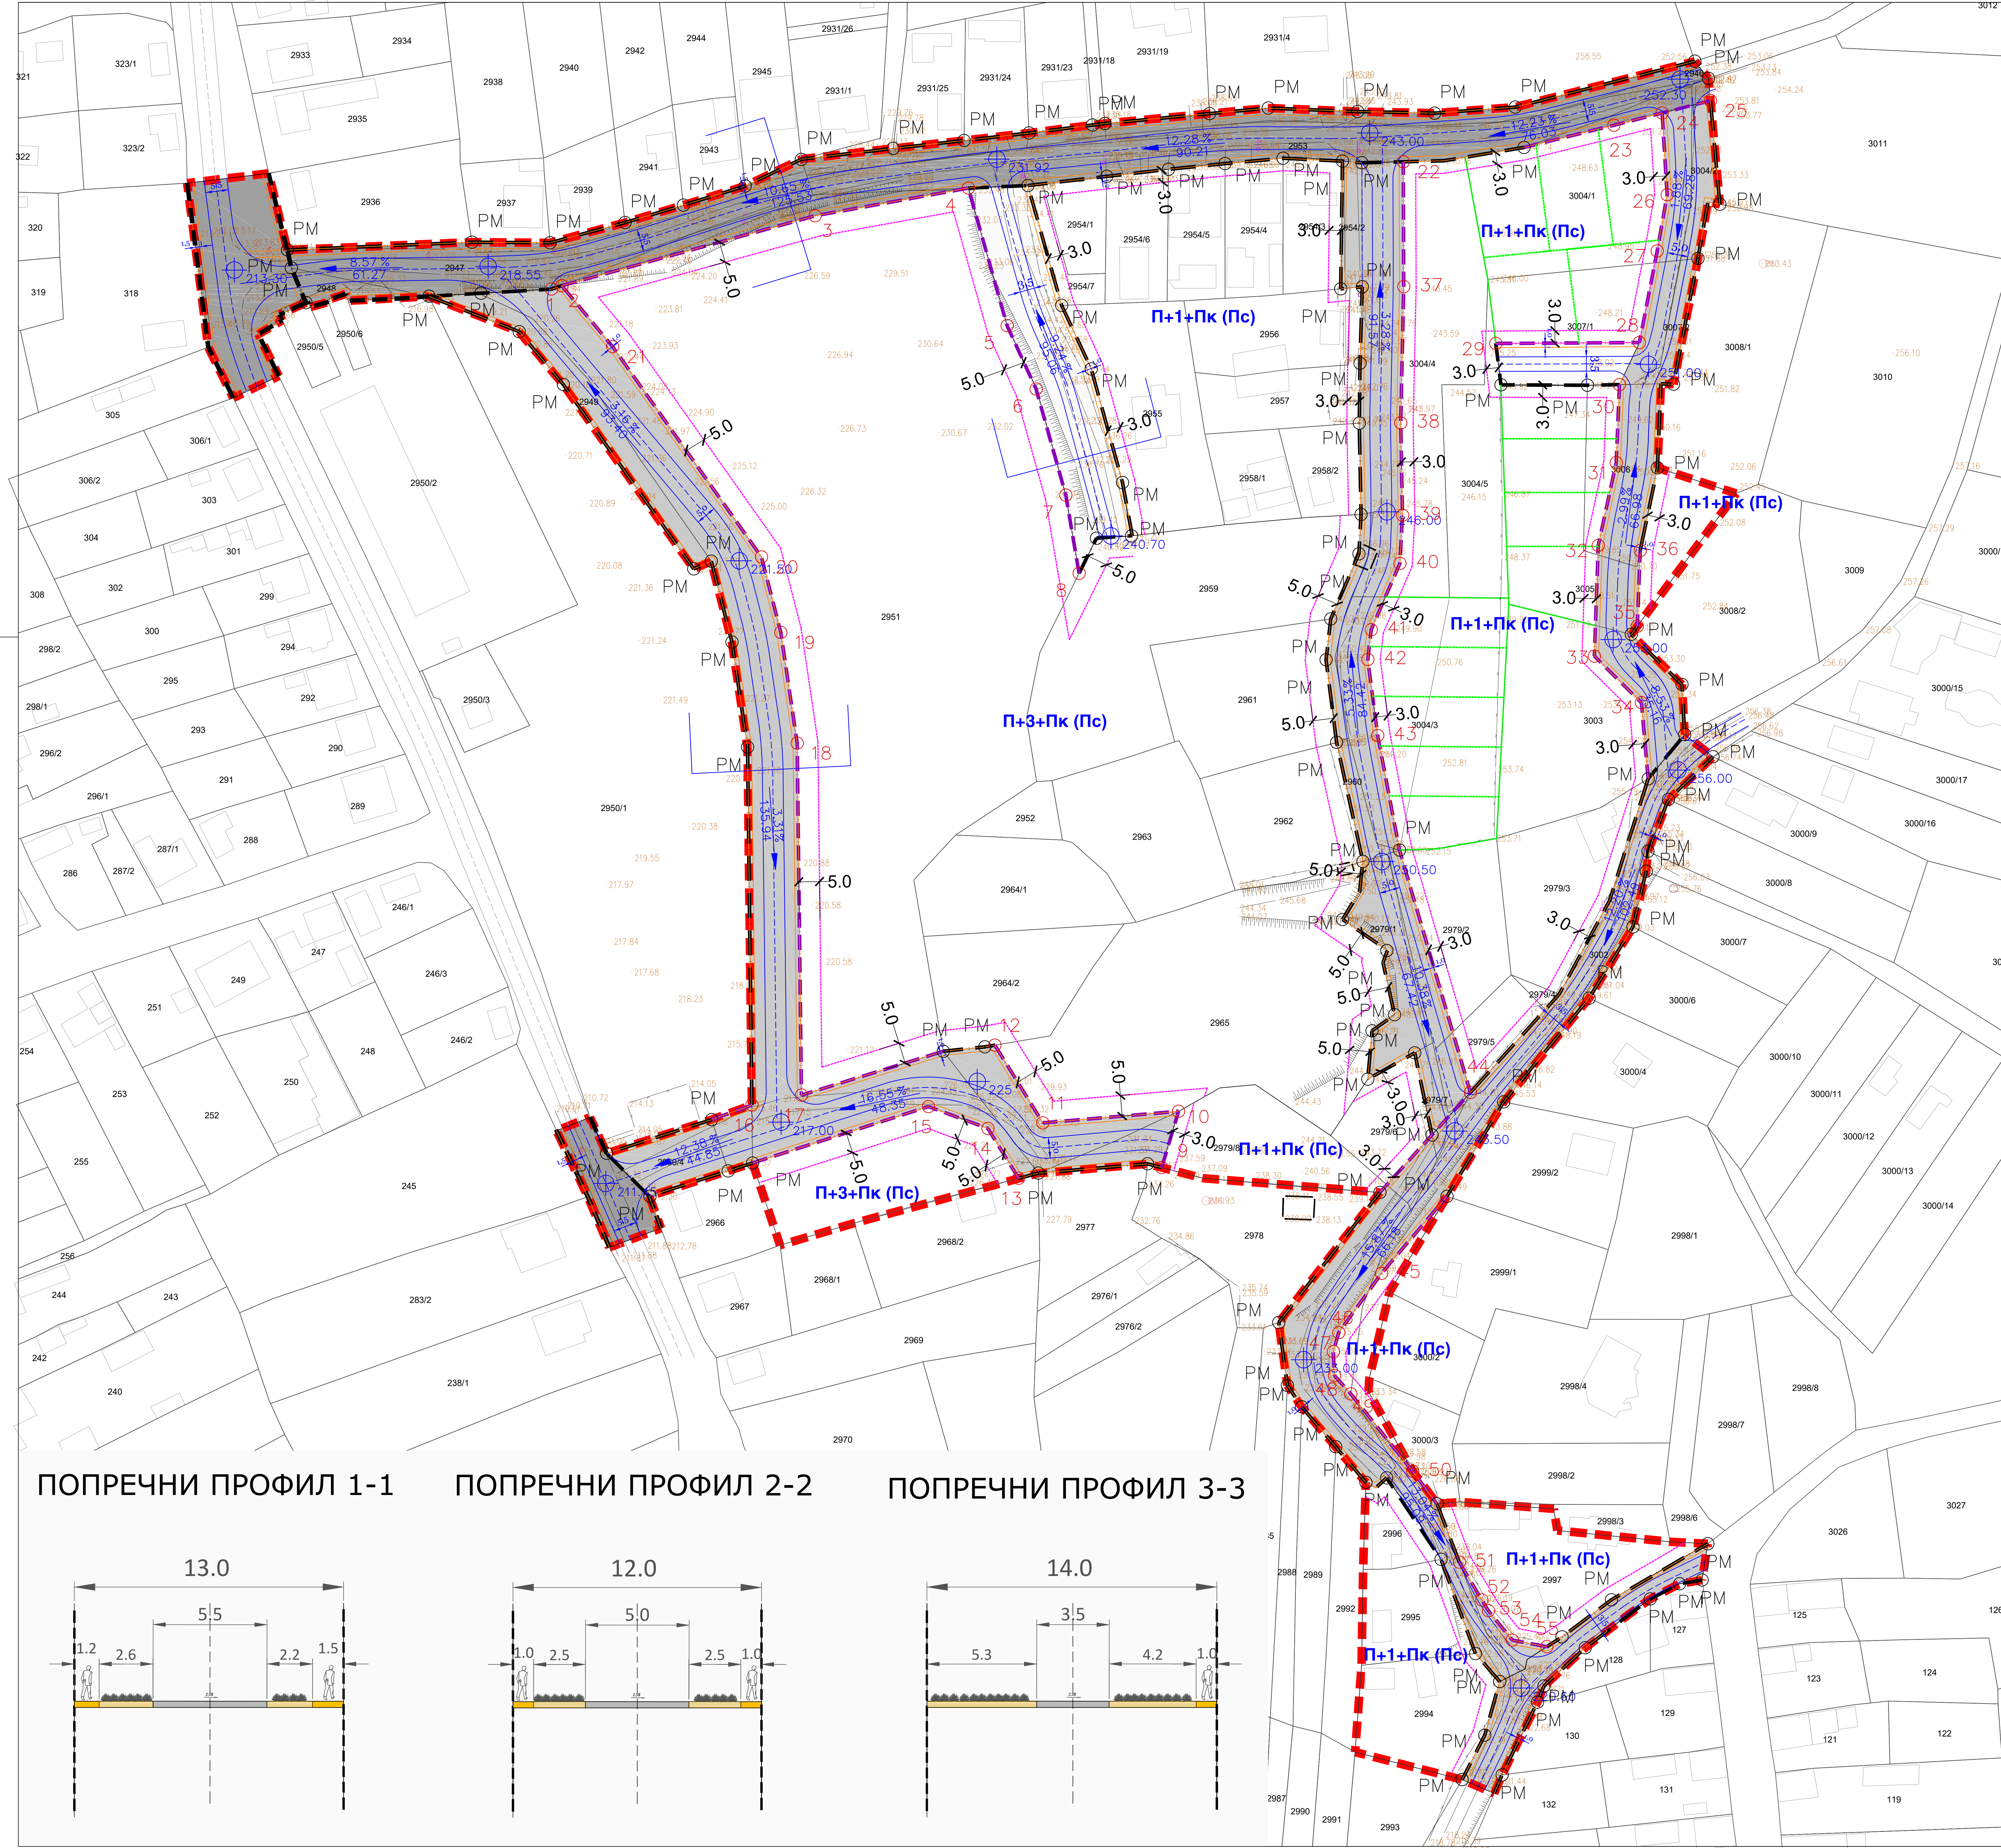


ПЛАН ДЕТАЉНЕ РЕГУЛАЦИЈЕ ЗА ДЕО ЗОНЕ СТАНОВАЊА И ПОСЛОВАЊА НА ПОТЕЗУ ВИТЕЗИЋ У ВРДНИКУ

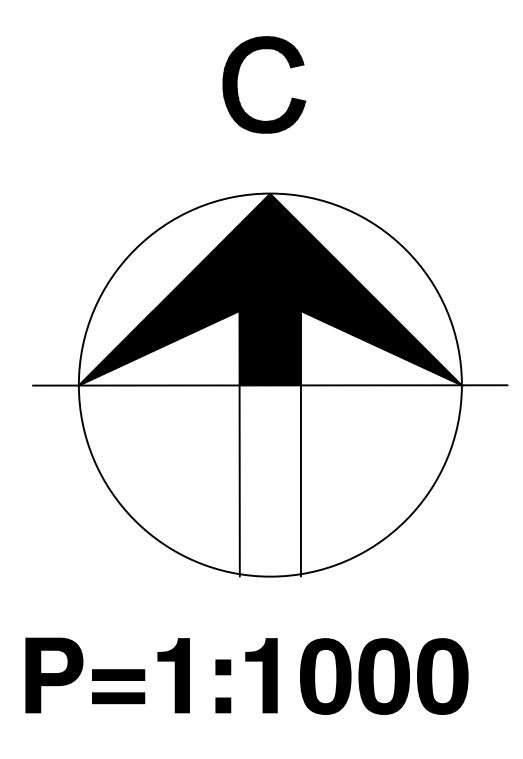


**РЕГУЛАЦИОНО-НИВЕЛАЦИОНИ ПЛАН СА
АНАЛИТИЧКО-ГЕОДЕТСКИМ ЕЛЕМЕНТИМА ЗА ОБЕЛЕЖАВАЊЕ,
ГРАЂЕВИНСКЕ ЛИНИЈЕ, СПРАТНОСТ ОБЈЕКТА, САОБРАЋАЈНА
ИНФРАСТРУКТУРА СА КАРАКТЕРИСТИЧНИМ ПОПРЕЧНИМ
ПРОФИЛИМА И ПРЕДЛОГ ПРЕПАРЦЕЛАЦИЈЕ НА ОСТАЛОМ
ГРАЂЕВИНСКОМ ЗЕМЉИШТУ**


- | | | | |
|-------------------|-------------------|---|----------------|
| РЕГУЛАЦИЈА | НИВЕЛАЦИЈА | | |
| ○ РМ | 256.0 | ⊕ | КОТА НИВЕЛЕТЕ |
| ○ 43 | 79.80 | ⊕ | КОТА НИВЕЛЕТЕ |
| — — — | 12.20% | ↔ | НАГИБ НИВЕЛЕТЕ |
| — — — | 10.20% | ↔ | НАГИБ НИВЕЛЕТЕ |
| — — — | | | |
| — — — | | | |
| — — — | | | |
| — — — | | | |
| — — — | | | |

- САОБРАЋАЈНА ИНФРАСТРУКТУРА**
- САОБРАЋАЈНА САОБРАЋАЈНИЦА
 - ПРИСТУПНА САОБРАЋАЈНИЦА
 - КОЛСКИ ПРИЛАЗ
 - ПЕШАЧКЕ СТАЗЕ
 - ГРАНИЦА ОБУХВАТА ПЛАНА


ПОПРЕЧНИ ПРОФИЛ 1-1

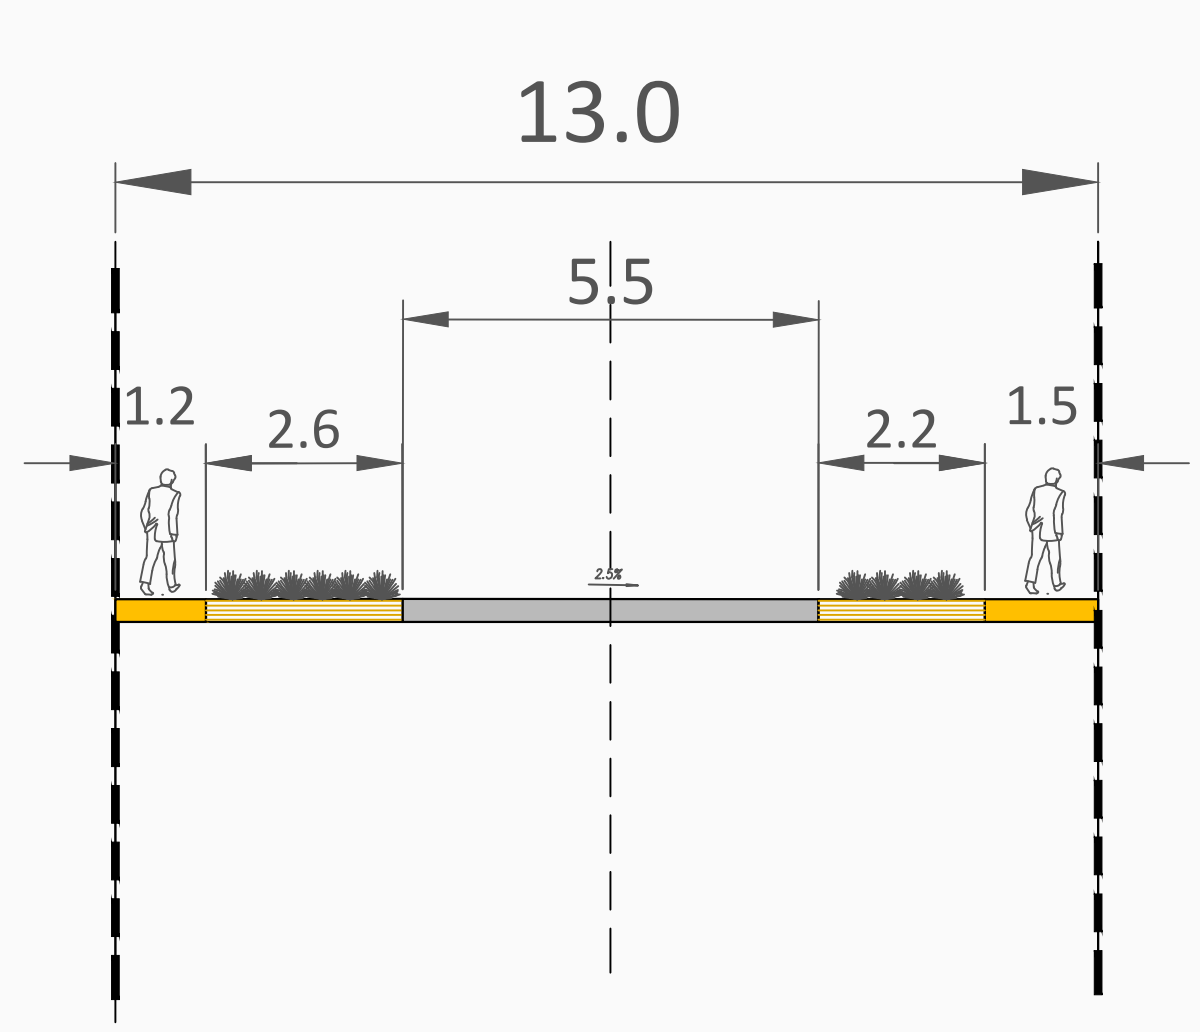

ПОПРЕЧНИ ПРОФИЛ 2-2

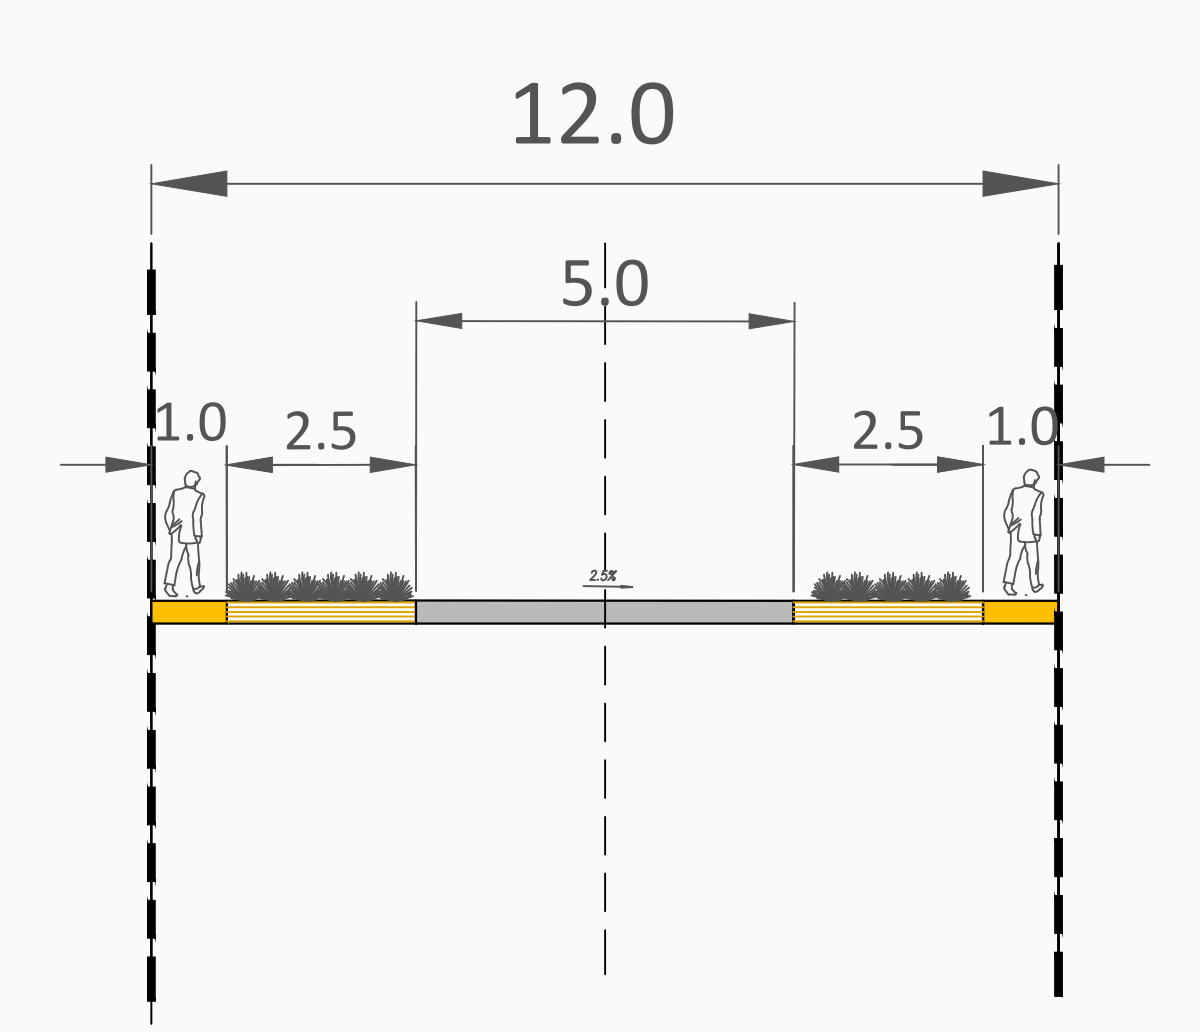

ПОПРЕЧНИ ПРОФИЛ 3-3

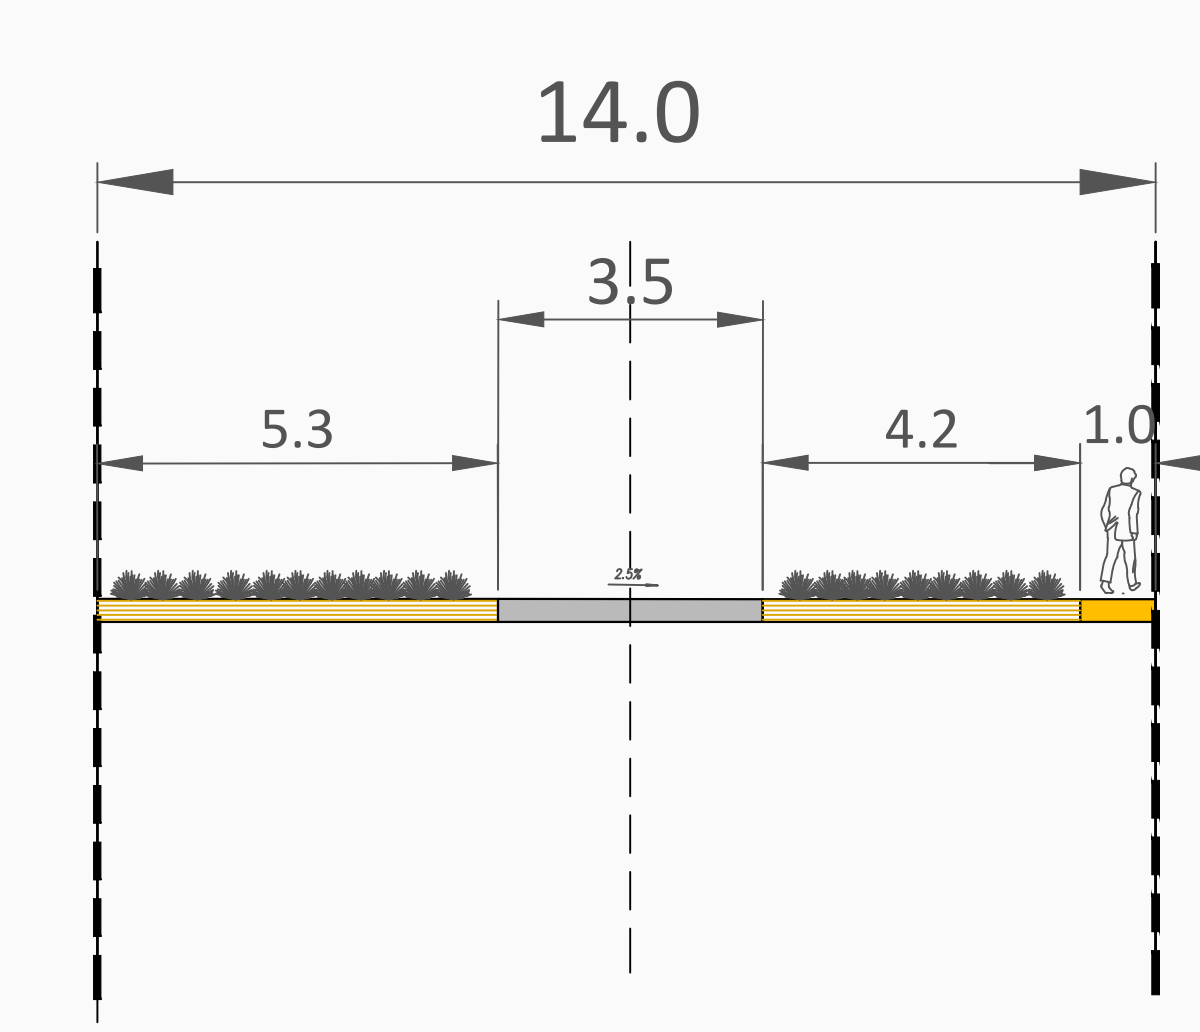

НОСИЛАЦ ИЗРАДЕ ПЛАНА	ОПШТИНА: ИРИГ ОВЛАШЋЕНО ЛИЦЕ:	Печат и потпис:
ОБРАЂИВАЧ	ЈП "ЗАВОД ЗА УРБАНИЗАМ ВОЈВОДИНЕ" ВД ДИРЕКТОРА: ПРЕДРАГ КНЕЖЕВИЋ, дипл. правник ПОМОЋНИК ДИРЕКТОРА: мр ВЛАДИМИР ПИХЛЕР, дипл. инж. арх.	Печат и потпис:
НАЗИВ ПЛАНА	ПЛАН ДЕТАЉНЕ РЕГУЛАЦИЈЕ ЗА ДЕО ЗОНЕ СТАНОВАЊА И ПОСЛОВАЊА НА ПОТЕЗУ ВИТЕЗИЋ У ВРДНИКУ	
НАЗИВ КАРТЕ	РЕГУЛАЦИОНО-НИВЕЛАЦИОНИ ПЛАН СА АНАЛИТИЧКО-ГЕОДЕТСКИМ ЕЛЕМЕНТИМА ЗА ОБЕЛЕЖАВАЊЕ, ГРАЂЕВИНСКЕ ЛИНИЈЕ, СПРАТНОСТ ОБЈЕКТА, САОБРАЋАЈНА ИНФРАСТРУКТУРА СА КАРАКТЕРИСТИЧНИМ ПОПРЕЧНИМ ПРОФИЛИМА И ПРЕДЛОГ ПРЕПАРЦЕЛАЦИЈЕ НА ОСТАЛОМ ГРАЂЕВИНСКОМ ЗЕМЉИШТУ	
ОДГОВОРНИ УРБАНИСТА	ЈЕЛЕНА ЈОВИЋ, дипл. инж. арх.	Печат и потпис:
САРАДНИЦИ	ДАЛИБОР ЈУРИЋА, дипл. инж. геодез. ЗОРАН КОРДИЋ, дипл. инж. саобр. ДЕЈАН ИЛИЋ, грађ. техн.	
E - 2807	Размера: 1 : 1000	Датум: новембар 2022.
		Број листа: 2.3.