


ПЛАН ДЕТАЉНЕ РЕГУЛАЦИЈЕ КОМПЛЕКСА ВИШЕПОРОДИЧНОГ СТАНОВАЊА У ДЕЛУ ЖЕЛЕЗНИЧКЕ УЛИЦЕ У НАСЕЉУ ВРДНИК

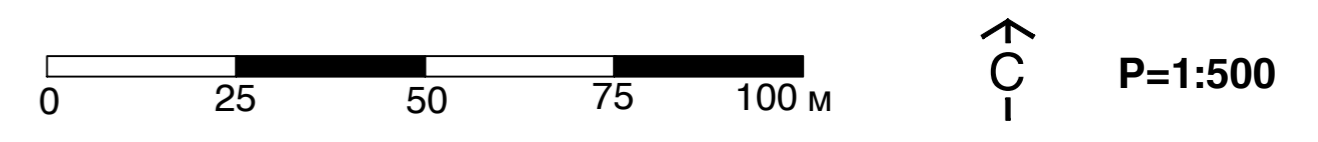

ПЛАН МРЕЖЕ И ОБЈЕКТА ИНФРАСТРУКТУРЕ - СИНХРОН ПЛАН

ВОДНА И КОМУНАЛНА ИНФРАСТРУКТУРА

- ВОДОВОДНА МРЕЖА
- ДЕО ПОТОКА
- КАНАЛИЗАЦИЈА ОТПАДНИХ ВОДА
- АТМОСФЕРСКА КАНАЛИЗАЦИЈА

ЕЛЕКТРОЕНЕРГЕТСКА ИНФРАСТРУКТУРА

- ЕЕ 20kV ПОСТОЈЕЋА
- ЕЕ 0,4kV ПОСТОЈЕЋА


ТЕРМОЕНЕРГЕТСКА ИНФРАСТРУКТУРА


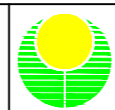
- ДИСТРИБУТИВНИ ГАСОВОД - ПЕ

ЕЛЕКТРОНСКА КОМУНИКАЦИОНА ИНФРАСТРУКТУРА

- ОПТИЧКИ КАБЛ ПОСТОЈЕЋИ
- ЕК КАБЛ ПОДЗЕМНИ ПОСТОЈЕЋИ

- РЕГУЛАЦИОНА ЛИНИЈА
- ПЛАНИРАНИ ОБУХВАТ ПЛАНА

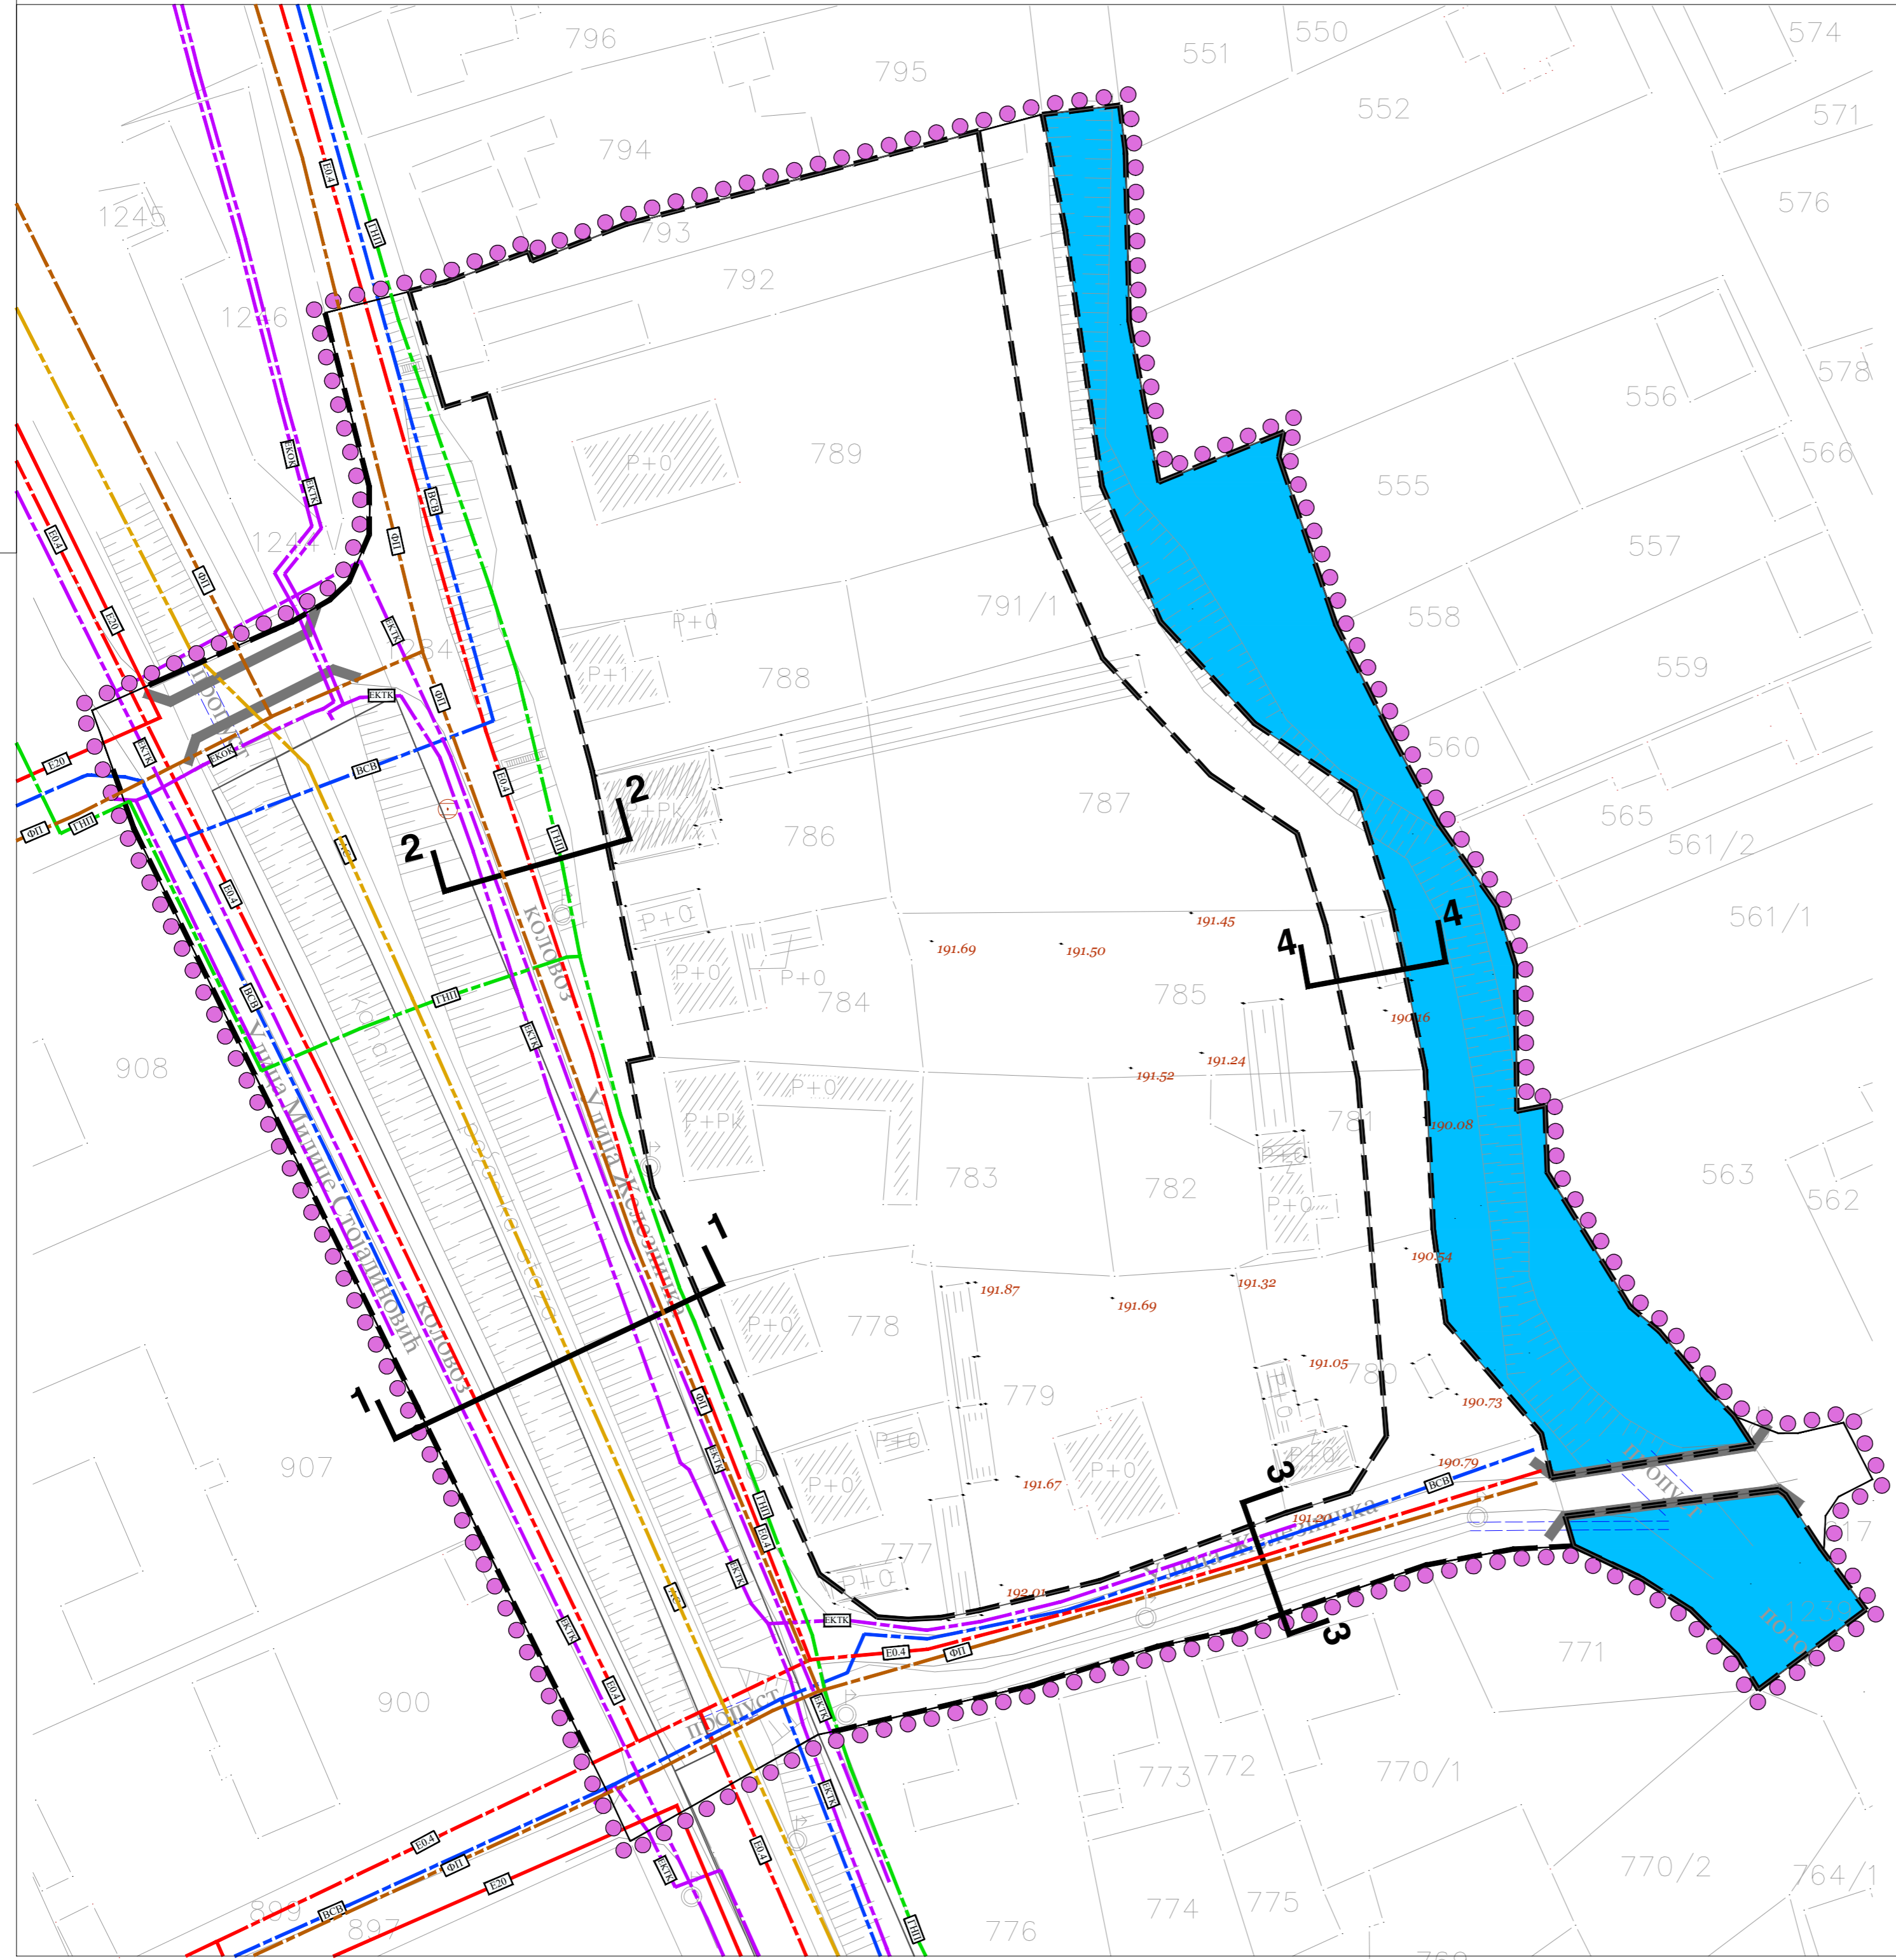

НОСИЛАЦ ИЗРАДЕ ПЛАНА	 ОПШТИНА: ИРИГ ОВЛАШЋЕНО ЛИЦЕ:	Печат и потпис:
ОБРАЂИВАЧ	 ЈП "ЗАВОД ЗА УРБАНИЗАМ ВОЈВОДИНЕ" ВД ДИРЕКТОРА: ПРЕДРАГ КНЕЖЕВИЋ, дипл.правник ПОМОЋНИК ДИРЕКТОРА: мр ВЛАДИМИР ПИХЛЕР, дипл.инж.арх.	Печат и потпис:
НАЗИВ ПЛАНА	ПЛАН ДЕТАЉНЕ РЕГУЛАЦИЈЕ КОМПЛЕКСА ВИШЕПОРОДИЧНОГ СТАНОВАЊА У ДЕЛУ ЖЕЛЕЗНИЧКЕ УЛИЦЕ У НАСЕЉУ ВРДНИК	
НАЗИВ КАРТЕ	ПЛАН МРЕЖЕ И ОБЈЕКТА ИНФРАСТРУКТУРЕ - СИНХРОН ПЛАН	
ОДГОВОРНИ УРБАНИСТА	РАДОВАНКА ШКРБИЋ, дипл.инж.арх.	Печат и потпис:
САРАДНИЦИ	БРАНКО МИЛОВАНОВИЋ, дипл.инж.мел. МАРИНКО ГИЗДАВИЋ, ел.инж.	МИЛАН ЖИЖИЋ, дипл.инж.маш. РАДОВАН РИСТИЋ, ел.техн.
Е- 2843	Размера: 1 : 500	Датум: август 2023.