


**УРЕЂАЈНА ОСНОВА ЗА СЕЛО
КРУШЕДОЛ СЕЛО**

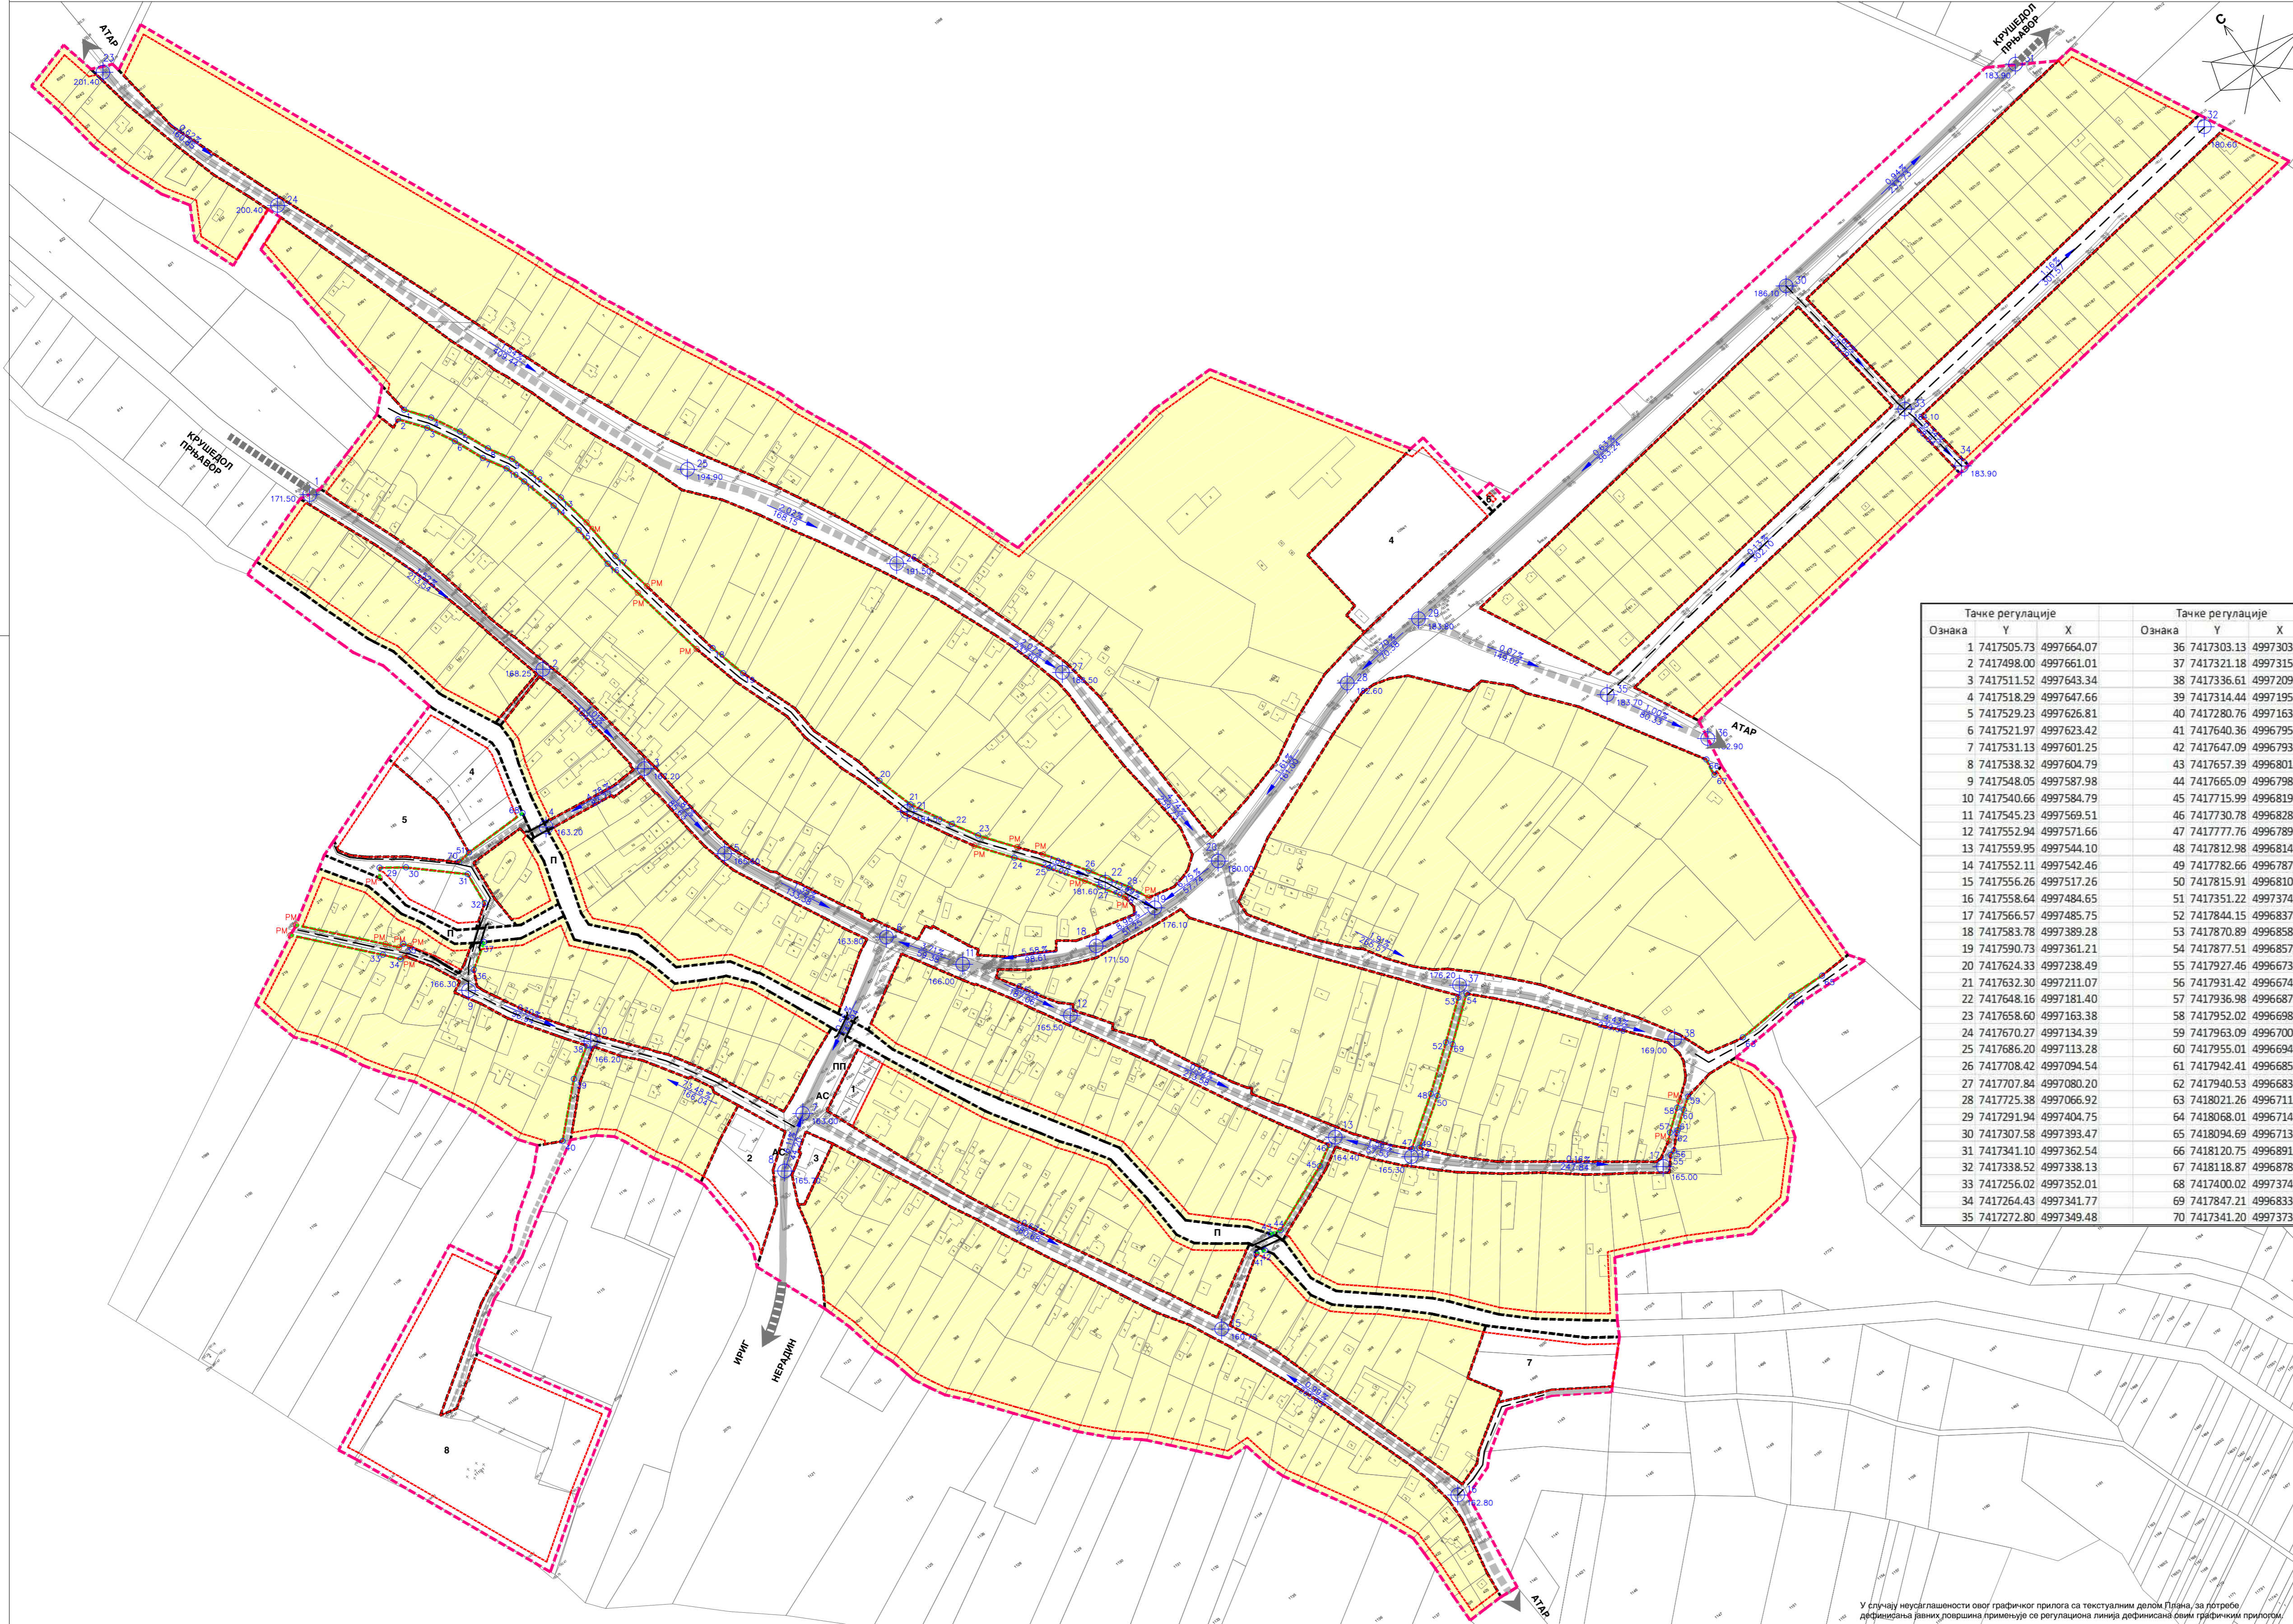

Танке регулације			Танке регулације		
Ознака	Y	X	Ознака	Y	X
1	7417505.73	4997664.07	36	7417303.13	4997303.64
2	7417498.00	4997661.01	37	7417321.18	4997315.42
3	7417511.52	4997643.34	38	7417336.61	4997209.74
4	7417518.29	4997647.66	39	7417314.44	4997195.68
5	7417529.23	4997626.81	40	7417280.76	4997163.91
6	7417521.97	4997623.42	41	7417640.36	4996795.57
7	7417531.13	4997601.25	42	7417647.09	4996793.99
8	7417538.32	4997604.79	43	7417657.39	4996801.19
9	7417548.05	4997587.98	44	7417665.09	4996798.94
10	7417540.66	4997584.79	45	7417715.99	4996819.79
11	7417545.23	4997569.51	46	7417730.78	4996828.22
12	7417552.94	4997571.66	47	7417777.76	4996789.85
13	7417559.95	4997544.10	48	7417812.98	4996814.09
14	7417552.11	4997542.46	49	7417782.66	4996787.15
15	7417556.26	4997517.26	50	7417815.91	4996810.03
16	7417558.64	4997484.65	51	7417351.22	4997374.85
17	7417566.57	4997485.75	52	7417844.15	4996837.74
18	7417583.78	4997389.28	53	7417870.89	4996858.74
19	7417590.73	4997361.21	54	7417877.51	4996857.61
20	7417643.33	4997238.49	55	7417927.46	4996673.63
21	7417632.30	4997211.07	56	7417931.42	4996674.85
22	7417648.16	4997181.40	57	7417936.98	4996687.12
23	7417658.60	4997163.38	58	7417952.02	4996698.68
24	7417670.27	4997134.39	59	7417963.09	4996700.36
25	7417686.20	4997113.28	60	7417955.01	4996694.55
26	7417708.42	4997094.54	61	7417942.41	4996685.18
27	7417707.84	4997080.20	62	7417940.53	4996683.91
28	7417725.38	4997066.92	63	7418021.26	4996711.48
29	7417291.94	4997404.75	64	7418068.01	4996714.93
30	7417307.58	4997393.47	65	7418094.69	4996713.50
31	7417341.10	4997362.54	66	7418120.75	4996891.20
32	7417338.52	4997338.13	67	7418118.87	4996878.80
33	7417256.02	4997352.01	68	7417400.02	4997374.78
34	7417264.43	4997341.77	69	7417847.21	4996833.78
35	7417272.80	4997349.48	70	7417341.20	4997373.33

- ПОВРШИНЕ ЈАВНЕ И ОСТАЛЕ НАМЕНЕ СА ПЛАНОМ РЕГУЛАЦИЈЕ, НИВЕЛАЦИЈЕ И САОБРАЋАЈА
- 1 ПОВРШИНЕ ЗА ОБЈЕКТЕ ДРЖАВНЕ УПРАВЕ, ЛОКАЛНЕ САМОУПРАВЕ И ЗА ЗДРАВСТВЕНУ ЗАШТИТУ
 - 2 ПОВРШИНЕ ЗА ОБРАЗОВАЊЕ И ДЕЧИЈУ ЗАШТИТУ
 - 3 ПОВРШИНЕ ЗА КУЛТУРУ
 - 4 ПОВРШИНЕ ЗА СПОРТ И РЕКРЕАЦИЈУ
 - 5 ЗЕЛЕНЕ ПОВРШИНЕ
 - п ПОТОК КРОЗ НАСЕЉЕ
 - 6 ПОВРШИНЕ И ОБЈЕКТИ У ФУНКЦИЈИ ВОДОПРИВРЕДНЕ ДЕЛАТНОСТИ - БУНАРИ
 - 7 ПОВРШИНЕ И ОБЈЕКТИ У ФУНКЦИЈИ ВОДОПРИВРЕДНЕ ДЕЛАТНОСТИ - ППОВ
 - 8 ПОВРШИНЕ ЗА ГРОБЉА
- ГЛАВНА НАСЕЉСКА САОБРАЋАЈНИЦА
 САБИРНА НАСЕЉСКА САОБРАЋАЈНИЦА
 ПРИСТУПНА НАСЕЉСКА САОБРАЋАЈНИЦА
 КОЛСКИ ПРОЛАЗИ / ПРИЛАЗИ
АС АУТОБУСКО СТАЈАЛИШТЕ
пп ПАРКИНГ ПОВРШИНА
 МОСТ
⊕ КОТА НИВЕЛЕТЕ ОСОВИНЕ САОБРАЋАЈНИЦЕ
↘ НАГИБ НИВЕЛЕТЕ ОСОВИНЕ САОБРАЋАЈНИЦЕ
 РЕГУЛАЦИОНА ЛИНИЈА ПО ПОСТОЈЕЋОЈ ГРАНИЦИ ПАРЦЕЛЕ
⊙ ПОСТОЈЕЋА МЕЊА ТАЧКА
 РЕГУЛАЦИОНА ЛИНИЈА - ПЛАН
 ОСТАЛЕ ПОВРШИНЕ
 ГРАЂЕВИНСКА ЛИНИЈА
 ГРАНИЦА УРЕЂАЈНЕ ОСНОВЕ, ГРАНИЦА ГРАЂЕВИНСКОГ ПОДРУЧЈА НАСЕЉА КРУШЕДОЛ СЕЛО - ПЛАНИРАНА
 ДРЖАВНИ ПУТ II Б РЕДА бр.313
 ПЛАНИРАНИ ДРЖАВНИ ПУТ II РЕДА

НОСИЛАЦ ИЗРАДЕ ПЛАНА		ОПШТИНА: ИРИГ ОВЛАШЋЕНО ЛИЦЕ:	Печат и потпис:
ОБРАЂИВАЧ		ЈП "ЗАВОД ЗА УРБАНИЗАМ ВОЈВОДИНЕ" ВД ДИРЕКТОРА: ПРЕДРАГ КНЕЖЕВИЋ, дипл. правник ПОМОЋНИК ДИРЕКТОРА: др АЛЕКСАНДАР ЈЕВТИЋ	Печат и потпис:
НАЗИВ ПЛАНА	ПРОСТОРНИ ПЛАН ОПШТИНЕ ИРИГ		
НАЗИВ КАРТЕ	УРЕЂАЈНА ОСНОВА ЗА СЕЛО КРУШЕДОЛ СЕЛО ПОВРШИНЕ ЈАВНЕ И ОСТАЛЕ НАМЕНЕ СА ПЛАНОМ РЕГУЛАЦИЈЕ, НИВЕЛАЦИЈЕ И САОБРАЋАЈА		
ОДГОВОРНИ ПЛАНЕРИ	ИВАН ТАМАШ, дипл. пр. планер - мастер СВЈЕТЛАНА РЕКО, дипл. инж. арх.		Печат и потпис:
САРАДНИЦИ	МИЛКО БОШЏАЧИЋ, мастер инж. геод. ЗОРАН КОРДИЋ, дипл. инж. саобр.	РАДОVAN РИСТИЋ, елек. техн.	Печат и потпис:
E - 2757	Размера: 1 : 2500	Датум: 2021.	Број листа: 2.5.3

У случају неуслагласности овог графичног прилога са текстуалним делом Плана, за потребе дефинисања јавних површина примује се регулациона линија дефинисана овим графичним прилогом.