

ПРОСТОРНИ ПЛАН ОПШТИНЕ ИРИГ

P-1:2500



УРЕЂАЈНА ОСНОВА ЗА СЕЛО ШАТРИНЦИ

ПЛАН ЕНЕРГЕТСКЕ И ЕЛЕКТРОНСКЕ КОМУНИКАЦИОНЕ ИНФРАСТРУКТУРЕ

ЕЛЕКТРОЕНЕРГЕТСКА ИНФРАСТРУКТУРА


- ТС 20/0.4kV - ПОСТОЈЕЋА
- ТС 20/0.4kV - ПЛАНИРАНА
- ЕЛЕКТРОЕНЕРГЕТСКИ ВОД 20 kV (МЕШОВИТИ ВОД) - ПОСТОЈЕЋИ НАДЗЕМНИ
- ЕЛЕКТРОЕНЕРГЕТСКИ ВОД 20 kV (МЕШОВИТИ ВОД) - ПЛАНИРАНИ НАДЗЕМНИ
- ЕЛЕКТРОЕНЕРГЕТСКИ ВОД 20 kV (МЕШОВИТИ ВОД) - ПЛАНИРАНИ КАБЛ
- 20kV ДВ - ПОСТОЈЕЋИ КОЈИ СЕ ИЗМЕШТА
- ЕЛЕКТРОЕНЕРГЕТСКИ ВОД 0.4 kV - ПОСТОЈЕЋИ НАДЗЕМНИ
- ЕЛЕКТРОЕНЕРГЕТСКИ ВОД 0.4 kV - ПЛАНИРАНИ НАДЗЕМНИ
- ЕЛЕКТРОЕНЕРГЕТСКИ ВОД 0.4 kV - ПЛАНИРАНИ КАБЛ

ГАСОВОДНА ИНФРАСТРУКТУРА

- ДИСТРИБУТИВНИ ГАСОВОД - ПОСТОЈЕЋИ
- ДИСТРИБУТИВНИ ГАСОВОД - ПЛАНИРАНИ

ЕЛЕКТРОНСКА КОМУНИКАЦИОНА ИНФРАСТРУКТУРА

- ТЕЛЕФОНСКА ЦЕНТРАЛА (АТЦ) - ПОСТОЈЕЋА
- ТЕЛЕКОМУНИКАЦИОНИ ВОД - ПОСТОЈЕЋИ НАДЗЕМНИ
- ТЕЛЕКОМУНИКАЦИОНИ ВОД - ПЛАНИРАНИ ПОДЗЕМНИ
- БАЗНА СТАНИЦА МОБИЛНЕ ТЕЛЕФОНИЈЕ - ПОСТОЈЕЋА
- РЕГУЛАЦИОНА ЛИНИЈА
- ГРАНИЦА УРЕЂАЈНЕ ОСНОВЕ, ГРАНИЦА ГРАЂЕВИНСКОГ ПОДРУЧЈА НАСЕЉА РИВИЦА - ПЛАНИРАНА

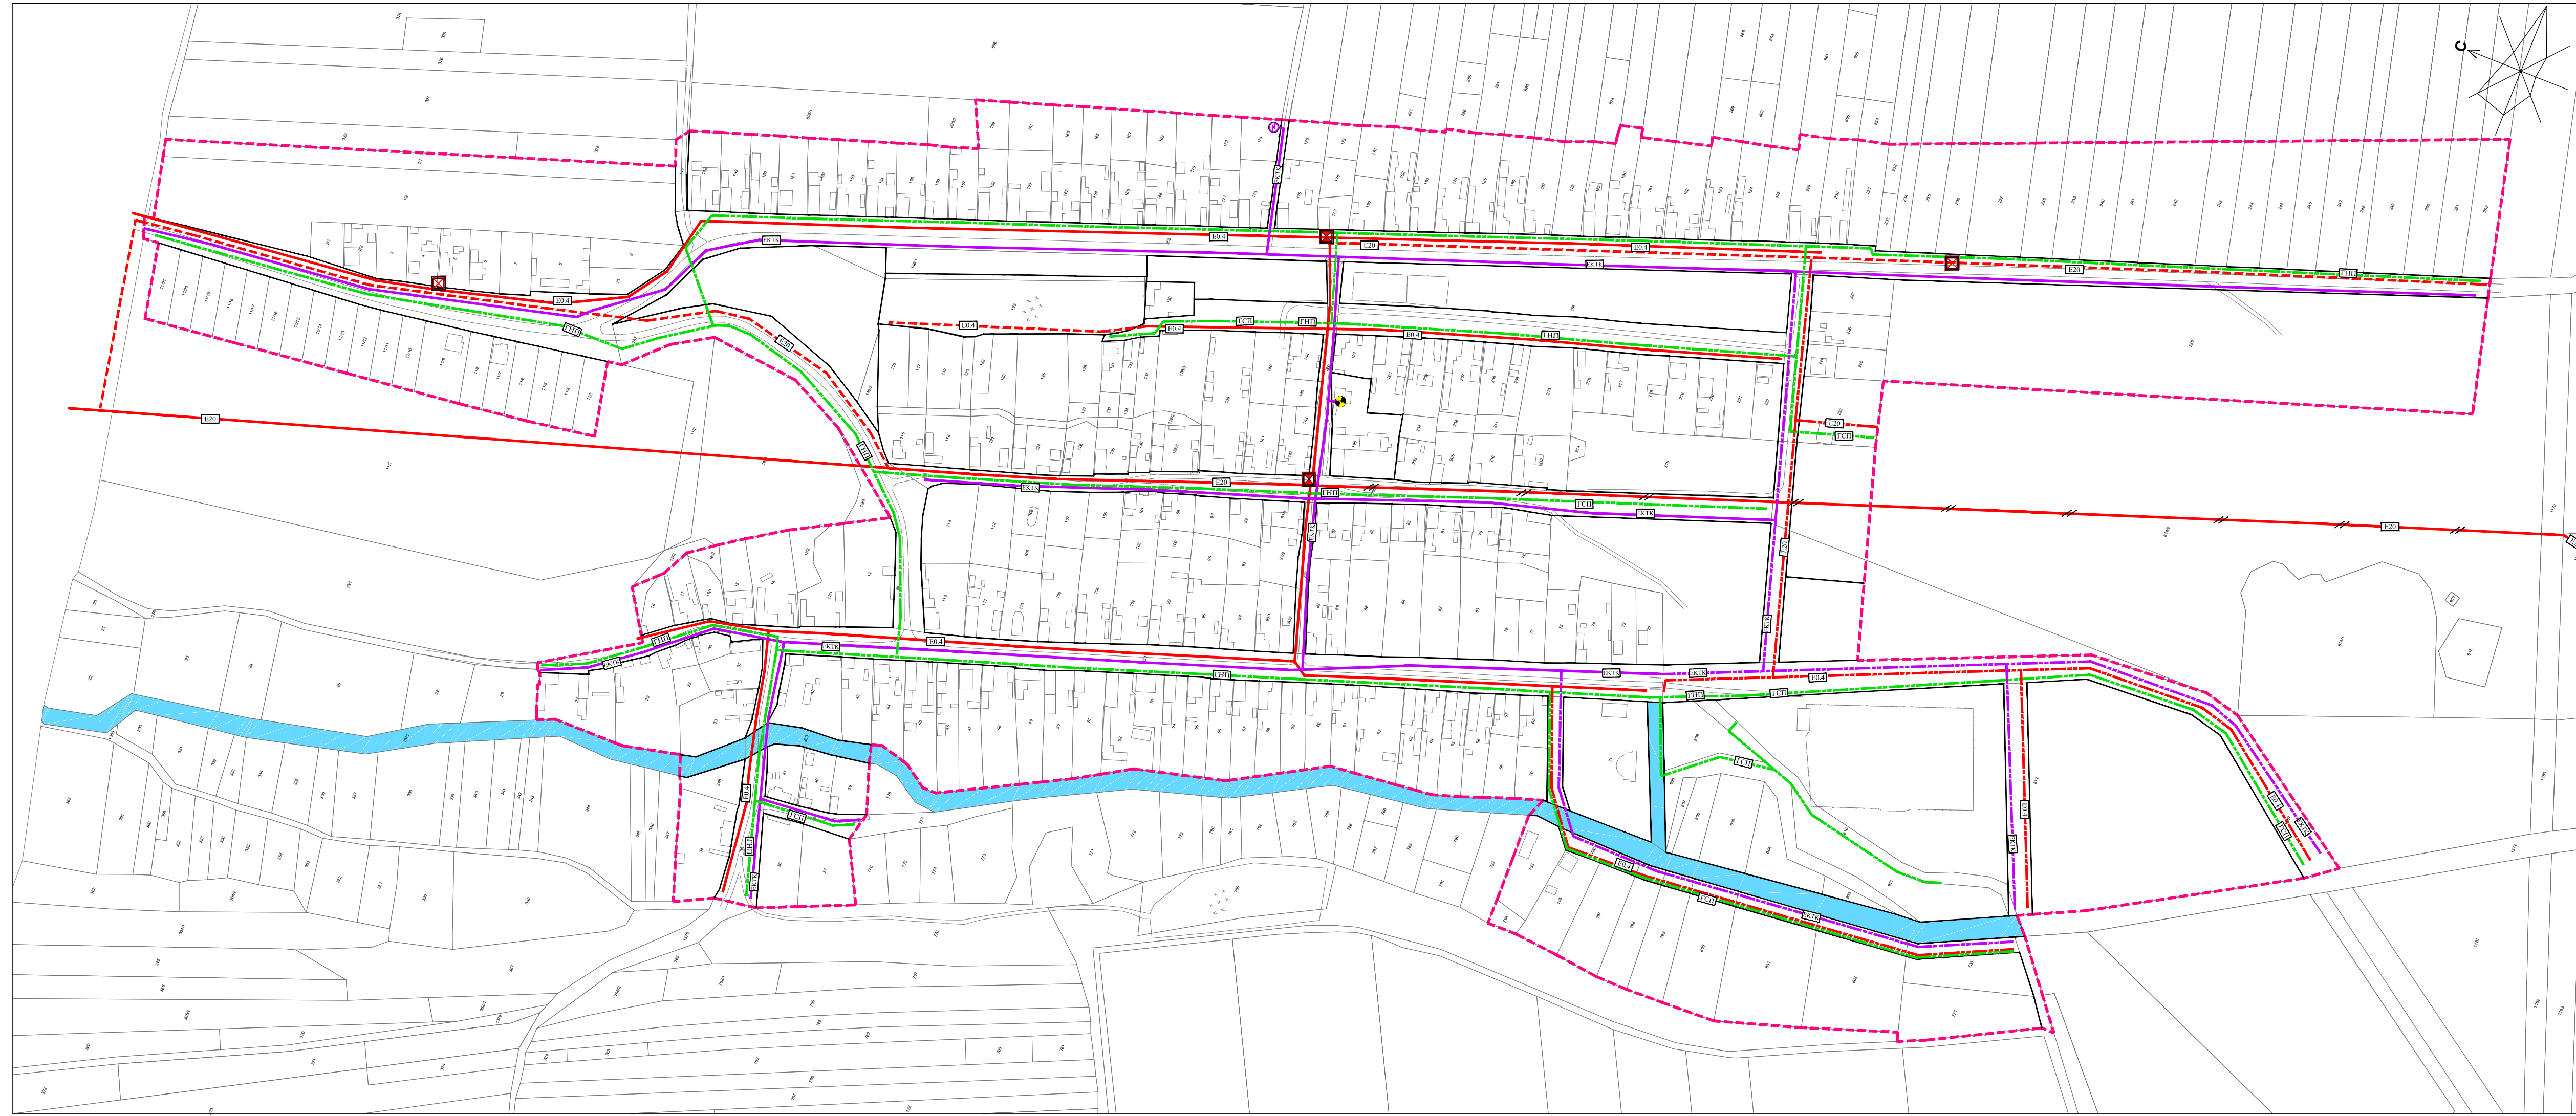

НОСИЛАЦ ИЗРАДЕ ПЛАНА	ОПШТИНА: ИРИГ ОВЛАШЋЕНО ЛИЦЕ:	Печат и потпис:
ОБРАЂИВАЧ	ЈП "ЗАВОД ЗА УРБАНИЗАМ ВОЈВОДИНЕ" ВД ДИРЕКТОРА: ПРЕДРАГ КНЕЖЕВИЋ, дипл. правник ПОМОЋНИК ДИРЕКТОРА: др АЛЕКСАНДАР ЈЕВТИЋ	Печат и потпис:
НАЗИВ ПЛАНА	ПРОСТОРНИ ПЛАН ОПШТИНЕ ИРИГ	
НАЗИВ КАРТЕ	УРЕЂАЈНА ОСНОВА ЗА СЕЛО ШАТРИНЦИ ПЛАН ЕНЕРГЕТСКЕ И ЕЛЕКТРОНСКЕ КОМУНИКАЦИОНЕ ИНФРАСТРУКТУРЕ	
ОДГОВОРНИ ПЛАНЕРИ	ИВАН ТАМАШ, дипл. пр. планер - мастер СВЈЕТЛАНА РЕКО, дипл. инж. арх.	Печат и потпис:
САРАДНИЦИ	ЗОРИЦА САНАДЕР, дипл. инж. елек. МИЛАН ЖИЖИЋ, дипл. инж. маш.	РАДОВАН РИСТИЋ, елек. техн.
Е - 2757	Размера: 1 : 2500	Датум: 2021.
		Број листа: 2.9.5