ПРОСТОРНИ ПЛАН ОПШТИНЕ
И Р И Г

0 25 50 100 150 200 250м

Р-1:2500

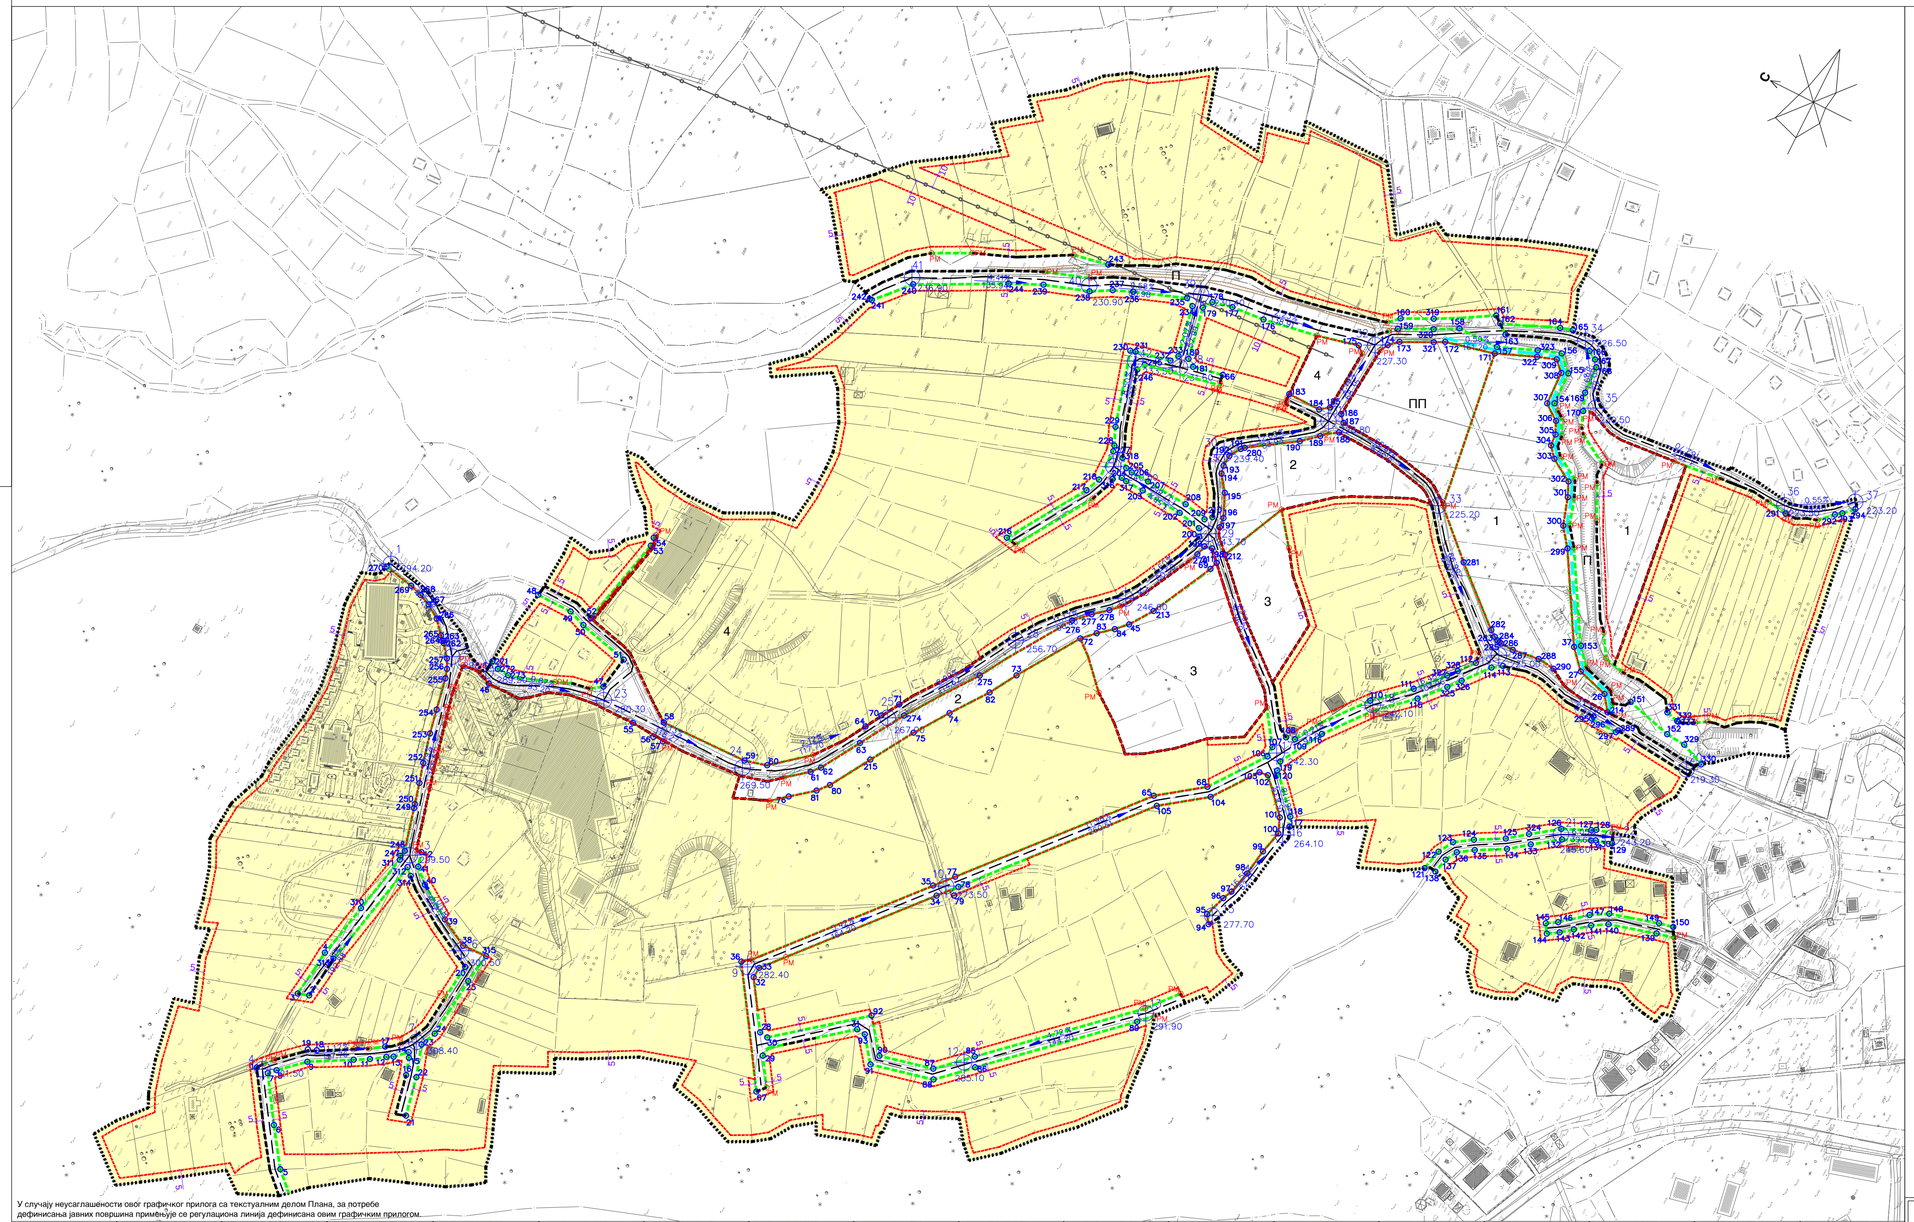

ДЕТАЉНА РАЗРАДА
ЗОНЕ "НОВЕ БАЊЕ" У КО ВРДНИК

ПОВРШИНЕ ЈАВНЕ И ОСТАЛЕ НАМЕНЕ СА ПЛАНОМ РЕГУЛАЦИЈЕ, НИВЕЛАЦИЈЕ И САОБРАЋАЈА ЗА ПОДРУЧЈЕ ДЕТАЉНЕ РАЗРАДЕ

- ПОВРШИНЕ ЈАВНЕ НАМЕНЕ
- 1 ПОВРШИНЕ ЗА СПОРТ И РЕКРЕАЦИЈУ
- 2 ЗЕЛЕНЕ ПОВРШИНЕ
- 3 ОТВОРЕНА ПОЗОРНИЦА / АМФИТЕАТАР
- ПП ЈАВНИ ПАРКИНГ (МОГУЋНОСТ ИЗГРАДЊЕ ГАРАЖЕ)
- П ПОТОК
- ЖИЧАРА
- 4 СТАНИЦА ЖИЧАРЕ
- ПРИСТУПНА САОБРАЋАЈНИЦА
- КОЛСКИ ПРОЛАЗИ / ПРИЛАЗИ
- ПЕШАЧКА И БИЦИКЛИСТИЧКА СТАЗА
- 235.00 КОТА НИВЕЛЕТЕ ОСОВИНЕ САОБРАЋАЈНИЦЕ
- 1.45% 86.30 НАГИБ НИВЕЛЕТЕ ОСОВИНЕ САОБРАЋАЈНИЦЕ
- РЕГУЛАЦИОНА ЛИНИЈА ПО ПОСТОЈЕЋОЈ ГРАНИЦИ ПАРЦЕЛЕ
- PM ПОСТОЈЕЋА МЕЂНА ТАЧКА
- 1 333 РЕГУЛАЦИОНА ЛИНИЈА - ПЛАН
- ОСТАЛЕ ПОВРШИНЕ
- ГРАЂЕВИНСКА ЛИНИЈА
- ГРАНИЦА ДЕТАЉНЕ РАЗРАДЕ ЗОНЕ "НОВЕ БАЊЕ" У КО ВРДНИК

У случају неусаглашености овог графичког прилога са текстуалним делом Плана, за потребе дефинисања јавних површина примењује се регулациона линија дефинисана овим графичким прилогом.

Тачка регулације			Тачка регулације			Тачка регулације			Тачка регулације			Тачка регулације			Тачка регулације			Тачка регулације			Тачка регулације			Тачка регулације			Тачка регулације			Тачка регулације			Тачка регулације			Тачка регулације			Тачка регулације			Тачка регулације			Тачка регулације			Тачка регулације			Тачка регулације			Тачка регулације		
Ознака	Y	X	Ознака	Y	X	Ознака	Y	X	Ознака	Y	X	Ознака	Y	X	Ознака	Y	X	Ознака	Y	X	Ознака	Y	X	Ознака	Y	X	Ознака	Y	X	Ознака	Y	X	Ознака	Y	X	Ознака	Y	X	Ознака	Y	X	Ознака	Y	X	Ознака	Y	X	Ознака	Y	X	Ознака	Y	X
1	7404177.44	5000464.22	19	7404207.33	5000435.39	37	7404917.00	4999704.80	57	7404540.04	5000297.22	75	7404631.90	5000128.36	93	7404408.42	5000058.53	111	7404833.38	4999800.40	129	7404791.74	4999623.76	147	7404738.52	4999602.32	165	7405133.74	4999814.02	184	7404992.57	4999960.99	202	7404873.79	5000021.17	228	7404897.63	5000088.98	246	7404957.49	5000099.34	268	7404557.46	5000513.66	286	7404894.41	4999715.78	305	7405056.25	4999790.33	323	7405108.01	4999831.27
2	7404244.77	5000452.90	20	7404317.76	5000355.68	38	7404331.58	5000364.27	58	7404553.36	5000203.15	76	7404545.41	5000192.17	94	7404601.71	4999860.45	112	7404872.41	4999766.52	130	7404791.74	4999623.76	148	7404746.13	4999589.29	166	7405125.28	4999795.47	185	7404997.57	4999954.20	203	7404876.51	5000054.19	229	7404910.79	5000094.64	247	7404371.79	5000438.20	269	7404560.60	5000523.22	287	7404894.05	4999745.89	306	7405065.79	4999794.55	324	7404773.23	4999671.61
3	7404242.11	5000461.36	21	7404195.46	5000345.50	39	7404343.42	5000385.80	59	7404554.88	5000234.78	77	7404547.39	5000050.52	95	7404608.13	4999664.87	113	7404879.59	4999747.06	131	7404790.10	4999626.56	149	7404756.60	4999551.90	167	7405121.28	4999788.77	186	7404996.86	4999944.15	204	7404877.98	5000072.81	230	7404968.03	5000110.64	248	7404376.58	5000438.81	270	7404565.35	5000546.63	288	7404696.65	4999724.68	307	7405074.83	4999806.60	325	7404846.11	4999778.01
4	7404279.47	5000456.78	22	7404225.36	5000351.32	40	7404360.32	5000411.43	60	7404559.40	5000217.58	78	7404541.65	5000044.91	96	7404624.69	4999859.29	114	7404874.51	4999754.39	132	7404780.90	4999647.19	150	7404758.97	4999540.83	168	7405116.36	4999785.30	187	7404991.59	4999939.59	205	7404886.17	5000073.11	231	7404969.22	5000106.72	249	7404409.15	5000445.13	271	7404536.54	5000441.65	289	7404874.92	4999645.88	308	7405100.50	4999807.42	326	7404855.26	4999770.35
5	7404115.69	5000413.14	23	7404249.62	5000358.97	41	7404370.44	5000422.15	61	7404569.82	5000185.56	79	7404534.20	5000044.85	97	7404631.82	4999855.91	115	7404828.03	4999794.42	133	7404766.80	4999666.85	151	7404898.66	4999647.16	169	7405095.11	4999784.30	188	7404983.47	4999939.49	206	7404885.14	5000067.84	232	7404974.97	5000079.62	250	7404412.12	5000445.89	272	7404533.28	5000435.32	290	7404895.05	4999711.39	309	7405108.24	4999815.14	327	7404853.92	4999781.90
6	7404143.80	5000432.64	24	7404261.58	5000353.74	42	7404381.44	5000424.93	62	7404576.30	5000179.90	80	7404567.41	5000167.75	98	7404649.82	4999851.33	116	7404770.95	4999847.91	134	7404755.51	4999681.61	152	7404889.07	4999611.00	170	7405081.91	4999779.31	189	7404974.61	4999951.05	207	7404884.49	5000053.61	233	7404980.92	5000075.68	251	7404428.09	5000449.97	273	7404532.40	5000426.07	291	7405080.91	4999605.46	310	7404322.41	5000447.23	328	7404860.62	4999776.29
7	7404177.35	5000454.60	25	7404309.00	5000348.66	45	7404780.05	5000017.66	63	7404606.45	5000161.56	81	7404559.05	5000175.05	99	7404670.20	4999848.10	117	7404696.28	4999838.39	135	7404743.71	4999703.22	153	7404920.21	4999700.38	171	7405090.99	4999859.70	190	7404964.13	4999963.30	208	7404881.73	5000020.07	234	7405019.90	5000083.23	252	7404443.18	5000454.27	274	7404640.37	5000140.74	292	7405097.04	4999571.20	311	7404368.87	5000437.21	329	7404887.69	4999595.83
8	7404182.39	5000449.54	26	7404895.21	4999667.77	46	7404520.02	5000436.44	64	7404619.83	5000163.47	82	7404685.54	5000090.02	100	7404687.79	4999843.61	118	7404703.49	4999841.28	136	7404736.02	4999714.91	154	7405021.68	4999701.68	172	7405082.00	4999977.64	191	7404938.47	5000001.19	209	7404877.92	5000021.88	235	7405023.35	5000089.64	253	7404468.72	5000459.66	275	7404693.84	5000102.54	293	7405100.58	4999566.59	312	7404366.47	5000429.37	330	7404879.99	4999577.39
9	7404198.64	5000431.46	27	7404902.47	4999691.80	47	7404557.29	5000356.90	65	7404671.04	4999941.94	83	7404762.85	5000036.85	101	7404699.23	4999848.19	119	7404737.93	4999867.04	137	7404727.13	4999720.06	155	7405102.65	4999802.46	173	7405066.33	4999928.98	192	7404929.99	5000006.67	210	7404882.05	4999997.18	236	7405009.47	5000128.72	254	7404484.39	5000463.36	276	7404763.29	5000057.97	294	7405107.75	4999559.05	313	7404278.27	5000448.85	331	7404904.06	4999618.37
10	7404215.94	5000400.30	28	7404373.93	5000130.96	48	7404597.93	5000432.96	66	7404983.13	5000038.92	84	7404771.90	5000025.85	102	7404724.14	4999870.75	120	7404730.56	4999865.97	138	7404715.41	4999722.94	156	7405113.99	4999813.80	174	7405060.11	4999935.98	193	7404921.18	5000007.18	211	7404852.19	4999978.75	237	7405003.53	5000143.30	255	7404508.85	5000468.04	277	7404774.04	5000046.85	295	7404876.00	4999667.79	314	7404361.47	5000424.22	332	7404901.51	4999608.76
11	7404221.98	5000389.39	29	7404358.84	5000121.15	49	7404597.60	5000405.10	67	7404332.02	5000113.22	85	7404430.88	4999975.44	103	7404723.31	4999877.61	121	7404714.09	4999731.50	139	7404748.82	4999550.04	157	7405096.23	4999860.41	175	7405049.94	4999955.67	194	7404915.05	5000005.86	212	7404860.69	4999975.84	238	7404994.87	5000158.88	256	7404515.87	5000470.15	278	7404783.00	5000036.01	296	7404873.96	4999668.08	315	7404332.29	5000345.01	333	7404901.40	4999607.55
12	7404229.03	5000378.85	30	7404372.87	5000124.39	50	7404592.55	5000391.68	68	7404669.47	4999908.33	86	7404423.57	4999971.59	104	7404689.71	4999902.65	122	7404730.17	4999727.55	140	7404738.70	4999558.15	158	7405096.07	4999892.55	176	7405035.09	5000029.94	195	7404903.05	4999997.06	213	7404797.61	5000005.45	239	7404983.55	5000192.73	257	7404522.85	5000473.89	279	7404851.50	4999994.84	297	7404872.89	4999646.90	316	7404874.01	5000078.72			
13	7404231.68	5000373.99	31	7404409.29	5000065.48	51	7404582.71	5000392.19	69	7404845.96	4999980.89	87	7404408.30	4999999.78	105	7404665.10	4999936.51	123	7404741.63	4999720.89	141	7404731.95	4999597.69	159	7405074.70	4999934.63	177	7405032.99	5000055.54	196	7404885.26	4999989.41	214	7404883.74	4999659.44	240	7404939.26	5000282.23	262	7404532.34	5000481.01	280	7404940.70	4999998.81	299	7404982.29	4999743.06	317	7404877.18	5000068.80			
14	7404240.00	5000365.28	32	7404409.54	5000154.27	52	7404600.14	5000389.14	70	7404632.78	5000156.31	88	7404400.98	4999995.93	106	7404736.88	4999877.47	124	7404750.57	4999707.45	142	7404723.24	4999608.16	160	7405082.81	4999936.24	178	7405029.54	5000070.97	197	7404877.71	4999988.82	215	7404958.63	5000148.76	241	7404914.21	5000305.20	263	7404533.93	5000482.22	281	7404937.28	4999809.51	300	7404996.44	4999753.80	318	7404891.96	5000079.27			
15	7404236.21	5000363.13	33	7404417.77	5000153.70	53	7404670.12	5000372.61	71	7404646.29	5000147.86	89	7404510.42	4999876.08	107	7404745.01	4999877.32	125	7404762.24	4999685.97	143	7404716.32	4999616.91	161	7405117.59	4999871.62	179	7405022.50	5000075.58	198	7404860.58	4999986.86	216	7404797.57	5000131.14	242	7404914.21	5000306.94	264	7404533.31	5000483.27	282	7404900.20	4999767.36	301	7405017.52	4999766.03	319	7405093.91	4999913.46			
16	7404223.36	5000359.08	34	7404528.08	5000056.83	54	7404676.31	5000373.39	72	7404753.65	5000046.36	90	7404398.74	5000041.10	108	7404756.28	4999871.35	126	7404787.88	4999651.19	144	7404711.08	4999625.27	162	7405113.33	4999866.14	180	7404982.49	5000067.84	199	7404859.32	4999999.72	217	7404857.45	5000092.82	243	7405019.50	5000155.10	265	7404536.77	5000485.68	283	7404896.87	4999762.66	302	7405028.56	4999763.29	320	7405086.72	4999909.96			
17	7404235.76	5000383.23	35	7404532.80	5000052.20	55	7404542.35	5000324.10	73	7404706.48	5000077.45	91	7404389.78	5000044.33	109	7404758.07	4999854.82	127	7404797.23	4999630.22	145	7404717.86	4999629.52	163	7405107.66	4999858.88	181	7404978.55	5000061.98	200	7404864.14	4999999.51	218	7404869.06	5000087.90	244	7404972.39	5000216.98	266	7404546.74	5000484.47	284	7404895.27	4999759.52	303	7405039.18	4999762.74	321	7405077.82	4999905.39			
18	7404209.72	5000428.96	36	7404415.96	5000168.08	56	7404539.85	5000305.34	74	7404657.70	5000110.46	92	7404423.62	5000060.27	110	7404810.33	4999826.23	128	7404799.14	4999626.95	146	7404722.87	4999621.53	164	7405130.97	4999823.53	183	7404992.81	4999966.65	201	7404869.53	5000002.75	227	7404893.34	5000087.88	245	7404963.36	5000095.81	267	7404553.68	5000504.79	285	7404894.82	4999757.57	304	7405047.30	4999789.62	322	7405103.32	4999829.52			

НОСИЛАЦ ИЗРАДЕ ПЛАНА	ОПШТИНА: **И Р И Г** ОВЛАШЋЕНО ЛИЦЕ:	Печат и потпис:
ОБРАЂИВАЧ	**ЈП "ЗАВОД ЗА УРБАНИЗАМ ВОЈВОДИНЕ"** ВД ДИРЕКТОРА: ПРЕДРАГ КНЕЖЕВИЋ, дипл. правник ПОМОЋНИК ДИРЕКТОРА: др АЛЕКСАНДАР ЈЕВТИЋ	Печат и потпис:
НАЗИВ ПЛАНА	**ПРОСТОРНИ ПЛАН ОПШТИНЕ ИРИГ**	
НАЗИВ КАРТЕ	**ДЕТАЉНА РАЗРАДА ЗОНЕ "НОВЕ БАЊЕ" У КО ВРДНИК** ПОВРШИНЕ ЈАВНЕ И ОСТАЛЕ НАМЕНЕ СА ПЛАНОМ РЕГУЛАЦИЈЕ, НИВЕЛАЦИЈЕ И САОБРАЋАЈА ЗА ПОДРУЧЈЕ ДЕТАЉНЕ РАЗРАДЕ	
ОДГОВОРНИ ПЛАНЕРИ	ИВАН ТАМАШ, дипл. пр. планер - мастер СВЈЕТЛАНА РЕКО, дипл. инж. арх.	Печат и потпис:
САРАДНИЦИ	ЗОРАН КОРДИЋ, дипл. инж. саобр. МИЛКО БОШЊАЧИЋ, мастер инж. геодез. РАДОВАН РИСТИЋ, елек. техн.	
Е - 2757	Размера: 1 : 2500 Датум: 2021.	Број листа: **3.2**