ПРОСТОРНИ ПЛАН ОПШТИНЕ
И Р И Г

Р-1:1000

ДЕТАЉНА РАЗРАДА
ЗА ДЕО КРАКА 2 "СТАЗЕ ЗДРАВЉА"

ПЛАН РЕГУЛАЦИЈЕ ДЕЛА КРАКА 2 "СТАЗЕ ЗДРАВЉА"

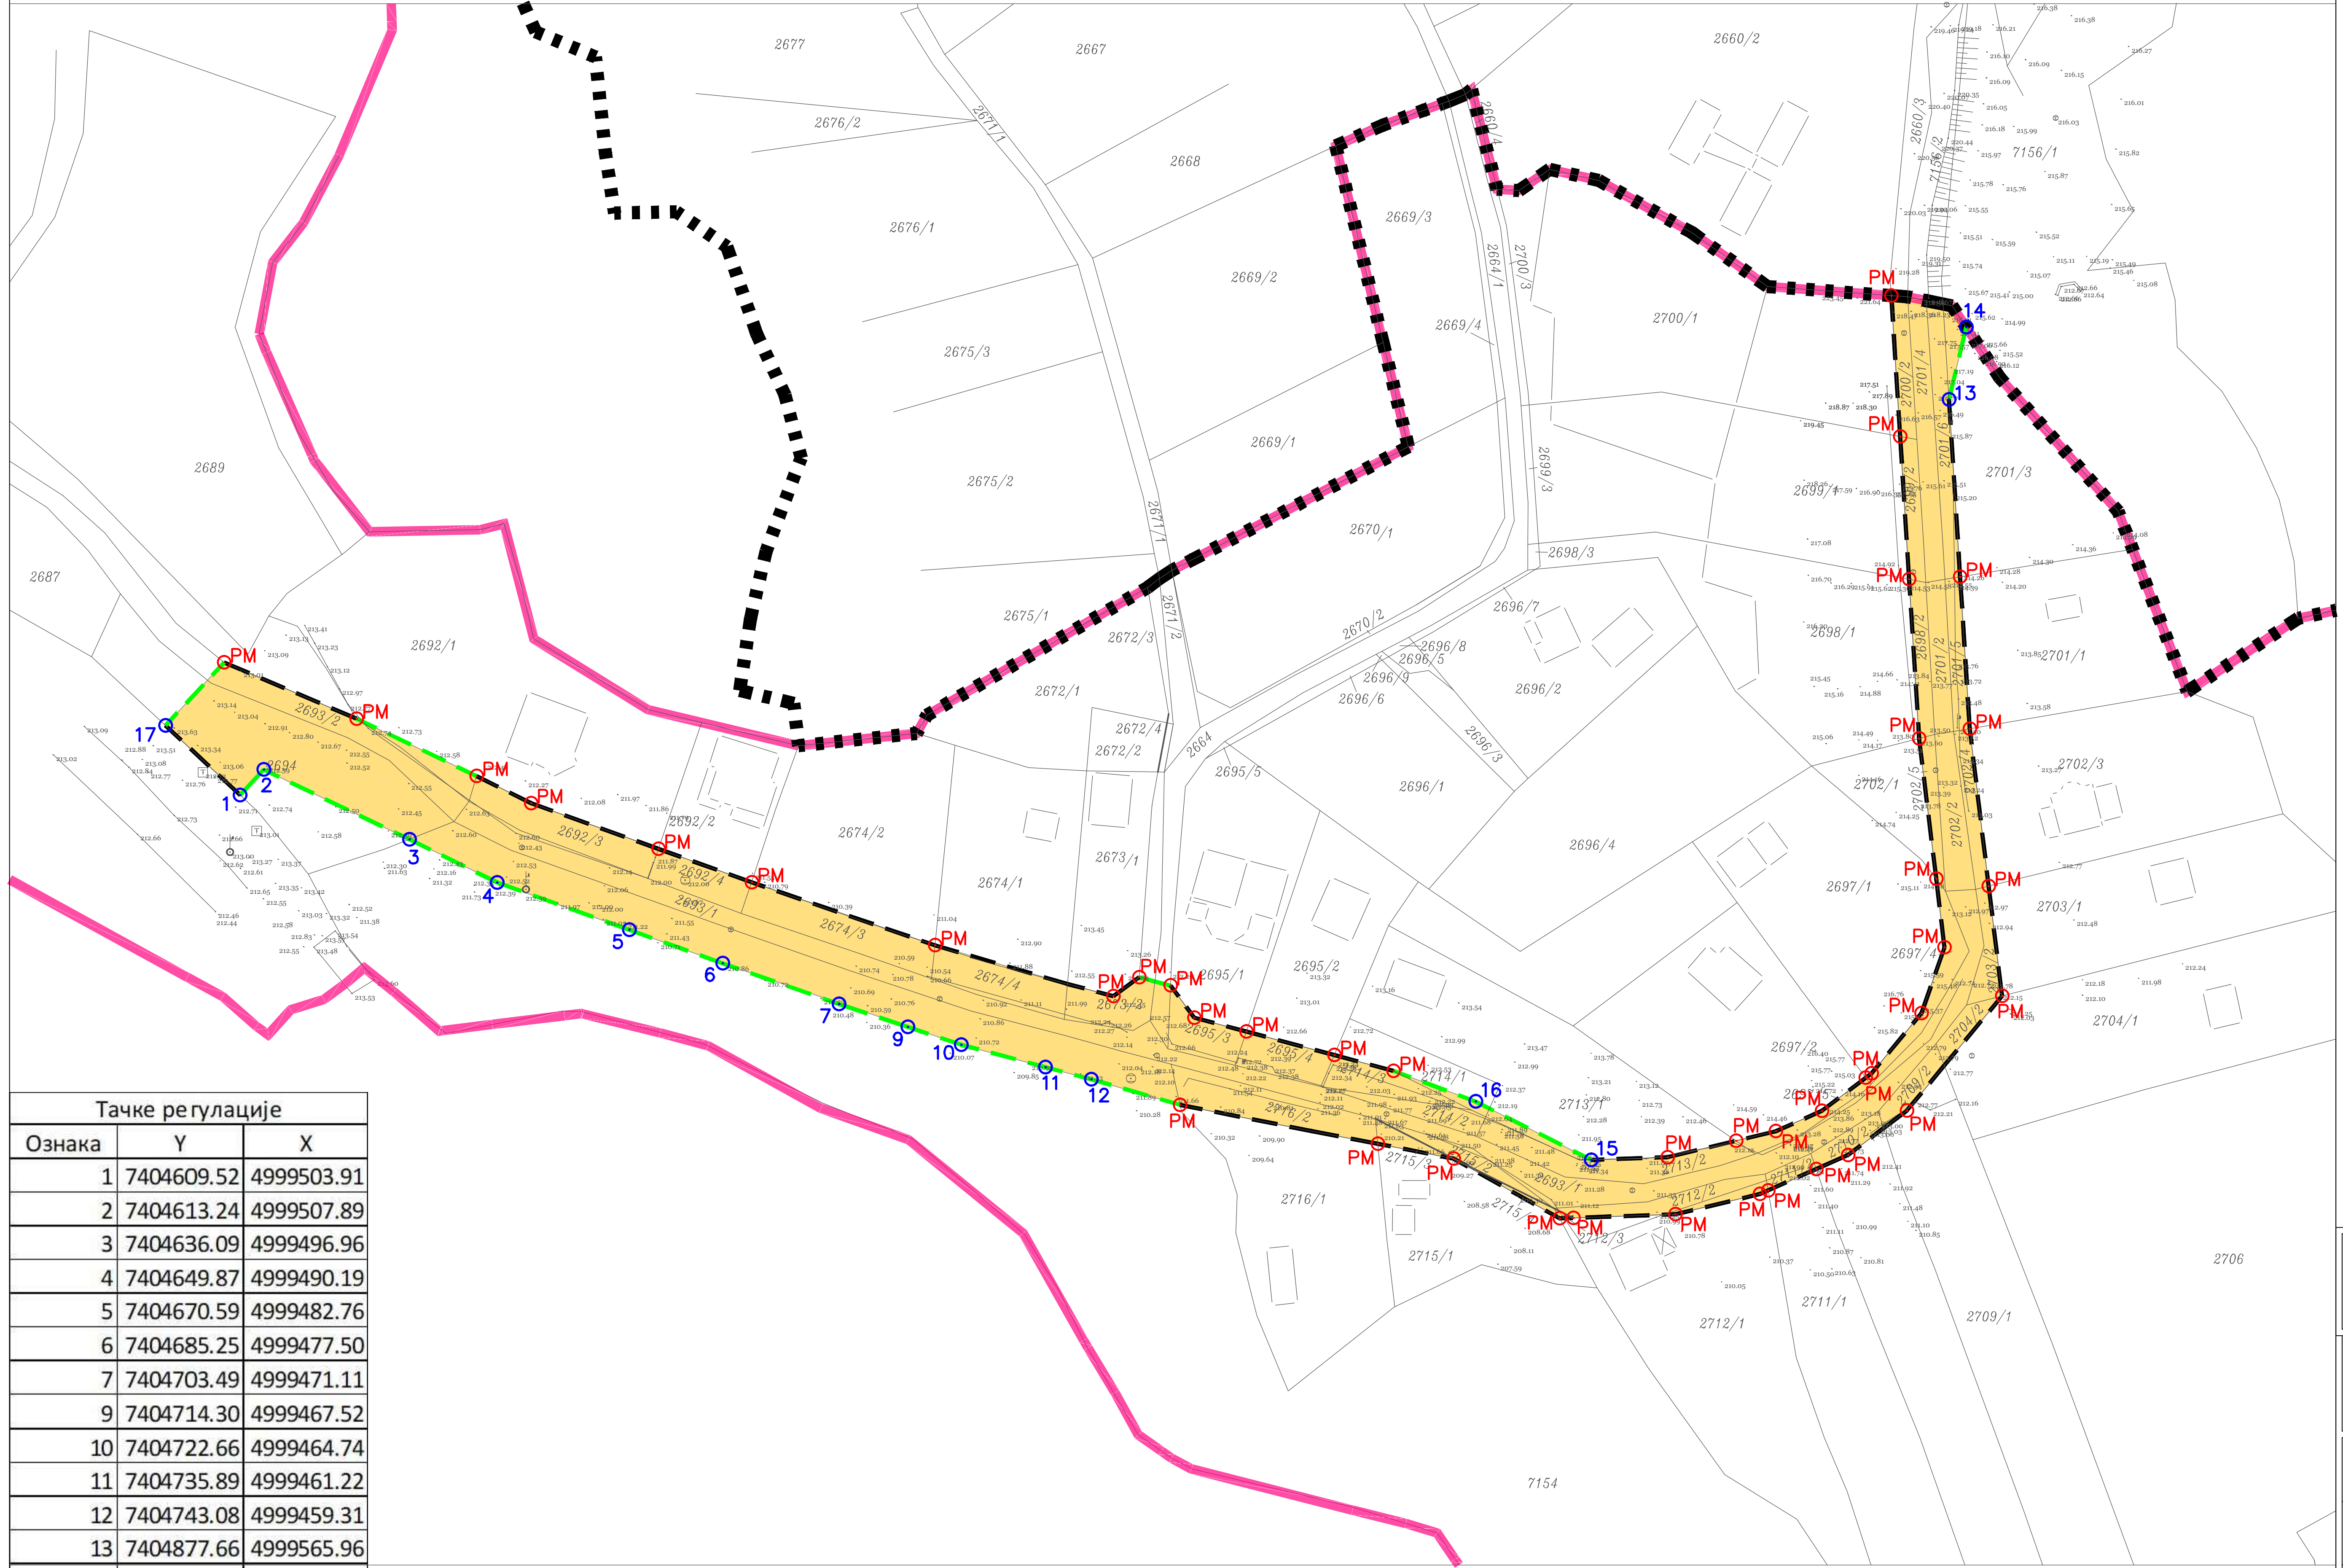

ПОВРШИНА ЈАВНЕ НАМЕНЕ - ПРИСТУПНА САОБРАЋАЈНИЦА

РМ — РМ РЕГУЛАЦИОНА ЛИНИЈА ПО ПОСТОЈЕЋОЈ ГРАНИЦИ ПАРЦЕЛЕ

1 — 17 РЕГУЛАЦИОНА ЛИНИЈА - ПЛАН

ГРАНИЦА ГРАЂЕВИНСКОГ ПОДРУЧЈА НАСЕЉА

ГРАНИЦА ЗОНЕ "НОВЕ БАЊЕ"

Тачке регулације

Ознака	Y	X
1	7404609.52	4999503.91
2	7404613.24	4999507.87
3	7404636.09	4999496.96
4	7404649.87	4999490.19
5	7404670.59	4999482.76
6	7404685.25	4999477.50
7	7404703.49	4999471.11
9	7404714.30	4999467.52
10	7404722.66	4999464.74
11	7404735.89	4999461.22
12	7404743.08	4999459.31
13	7404877.66	4999565.96
14	7404880.36	4999577.31
15	7404821.53	4999446.66
16	7404803.38	4999455.82
17	7404597.82	4999514.82

У случају неусаглашености овог графичког прилога са текстуалним делом Плана, за потребе дефинисања јавних површина примењује се регулациона линија дефинисана овим графичким прилогом.

НОСИЛАЦ ИЗРАДЕ ПЛАНА	ОПШТИНА: **ИРИГ** ОВЛАШЋЕНО ЛИЦЕ:	Печат и потпис:
ОБРАЂИВАЧ	**ЈП "ЗАВОД ЗА УРБАНИЗАМ ВОЈВОДИНЕ"** ВД ДИРЕКТОРА: ПРЕДРАГ КНЕЖЕВИЋ, дипл.правник ПОМОЋНИК ДИРЕКТОРА: др АЛЕКСАНДАР ЈЕВТИЋ	Печат и потпис:
НАЗИВ ПЛАНА	**ПРОСТОРНИ ПЛАН ОПШТИНЕ ИРИГ**	
НАЗИВ КАРТЕ	**ДЕТАЉНА РАЗРАДА ЗА ДЕО КРАКА 2 "СТАЗЕ ЗДРАВЉА"** ПЛАН РЕГУЛАЦИЈЕ ДЕЛА КРАКА 2 "СТАЗЕ ЗДРАВЉА"	
ОДГОВОРНИ ПЛАНЕР	ИВАН ТАМАШ, дипл.пр.планер - мастер СВЈЕТЛАНА РЕКО, дипл.инж.арх.	Печат и потпис:
САРАДНИЦИ	СВЈЕТЛАНА РЕКО, дипл.инж.арх. МИЛКО БОШЊАЧИЋ, мастер инж. геодез. РАДОВАН РИСТИЋ, грађ.техн.	
Е - 2757	Размера: 1 : 1000 Датум: 2021.	Број листа: **3.5.**