
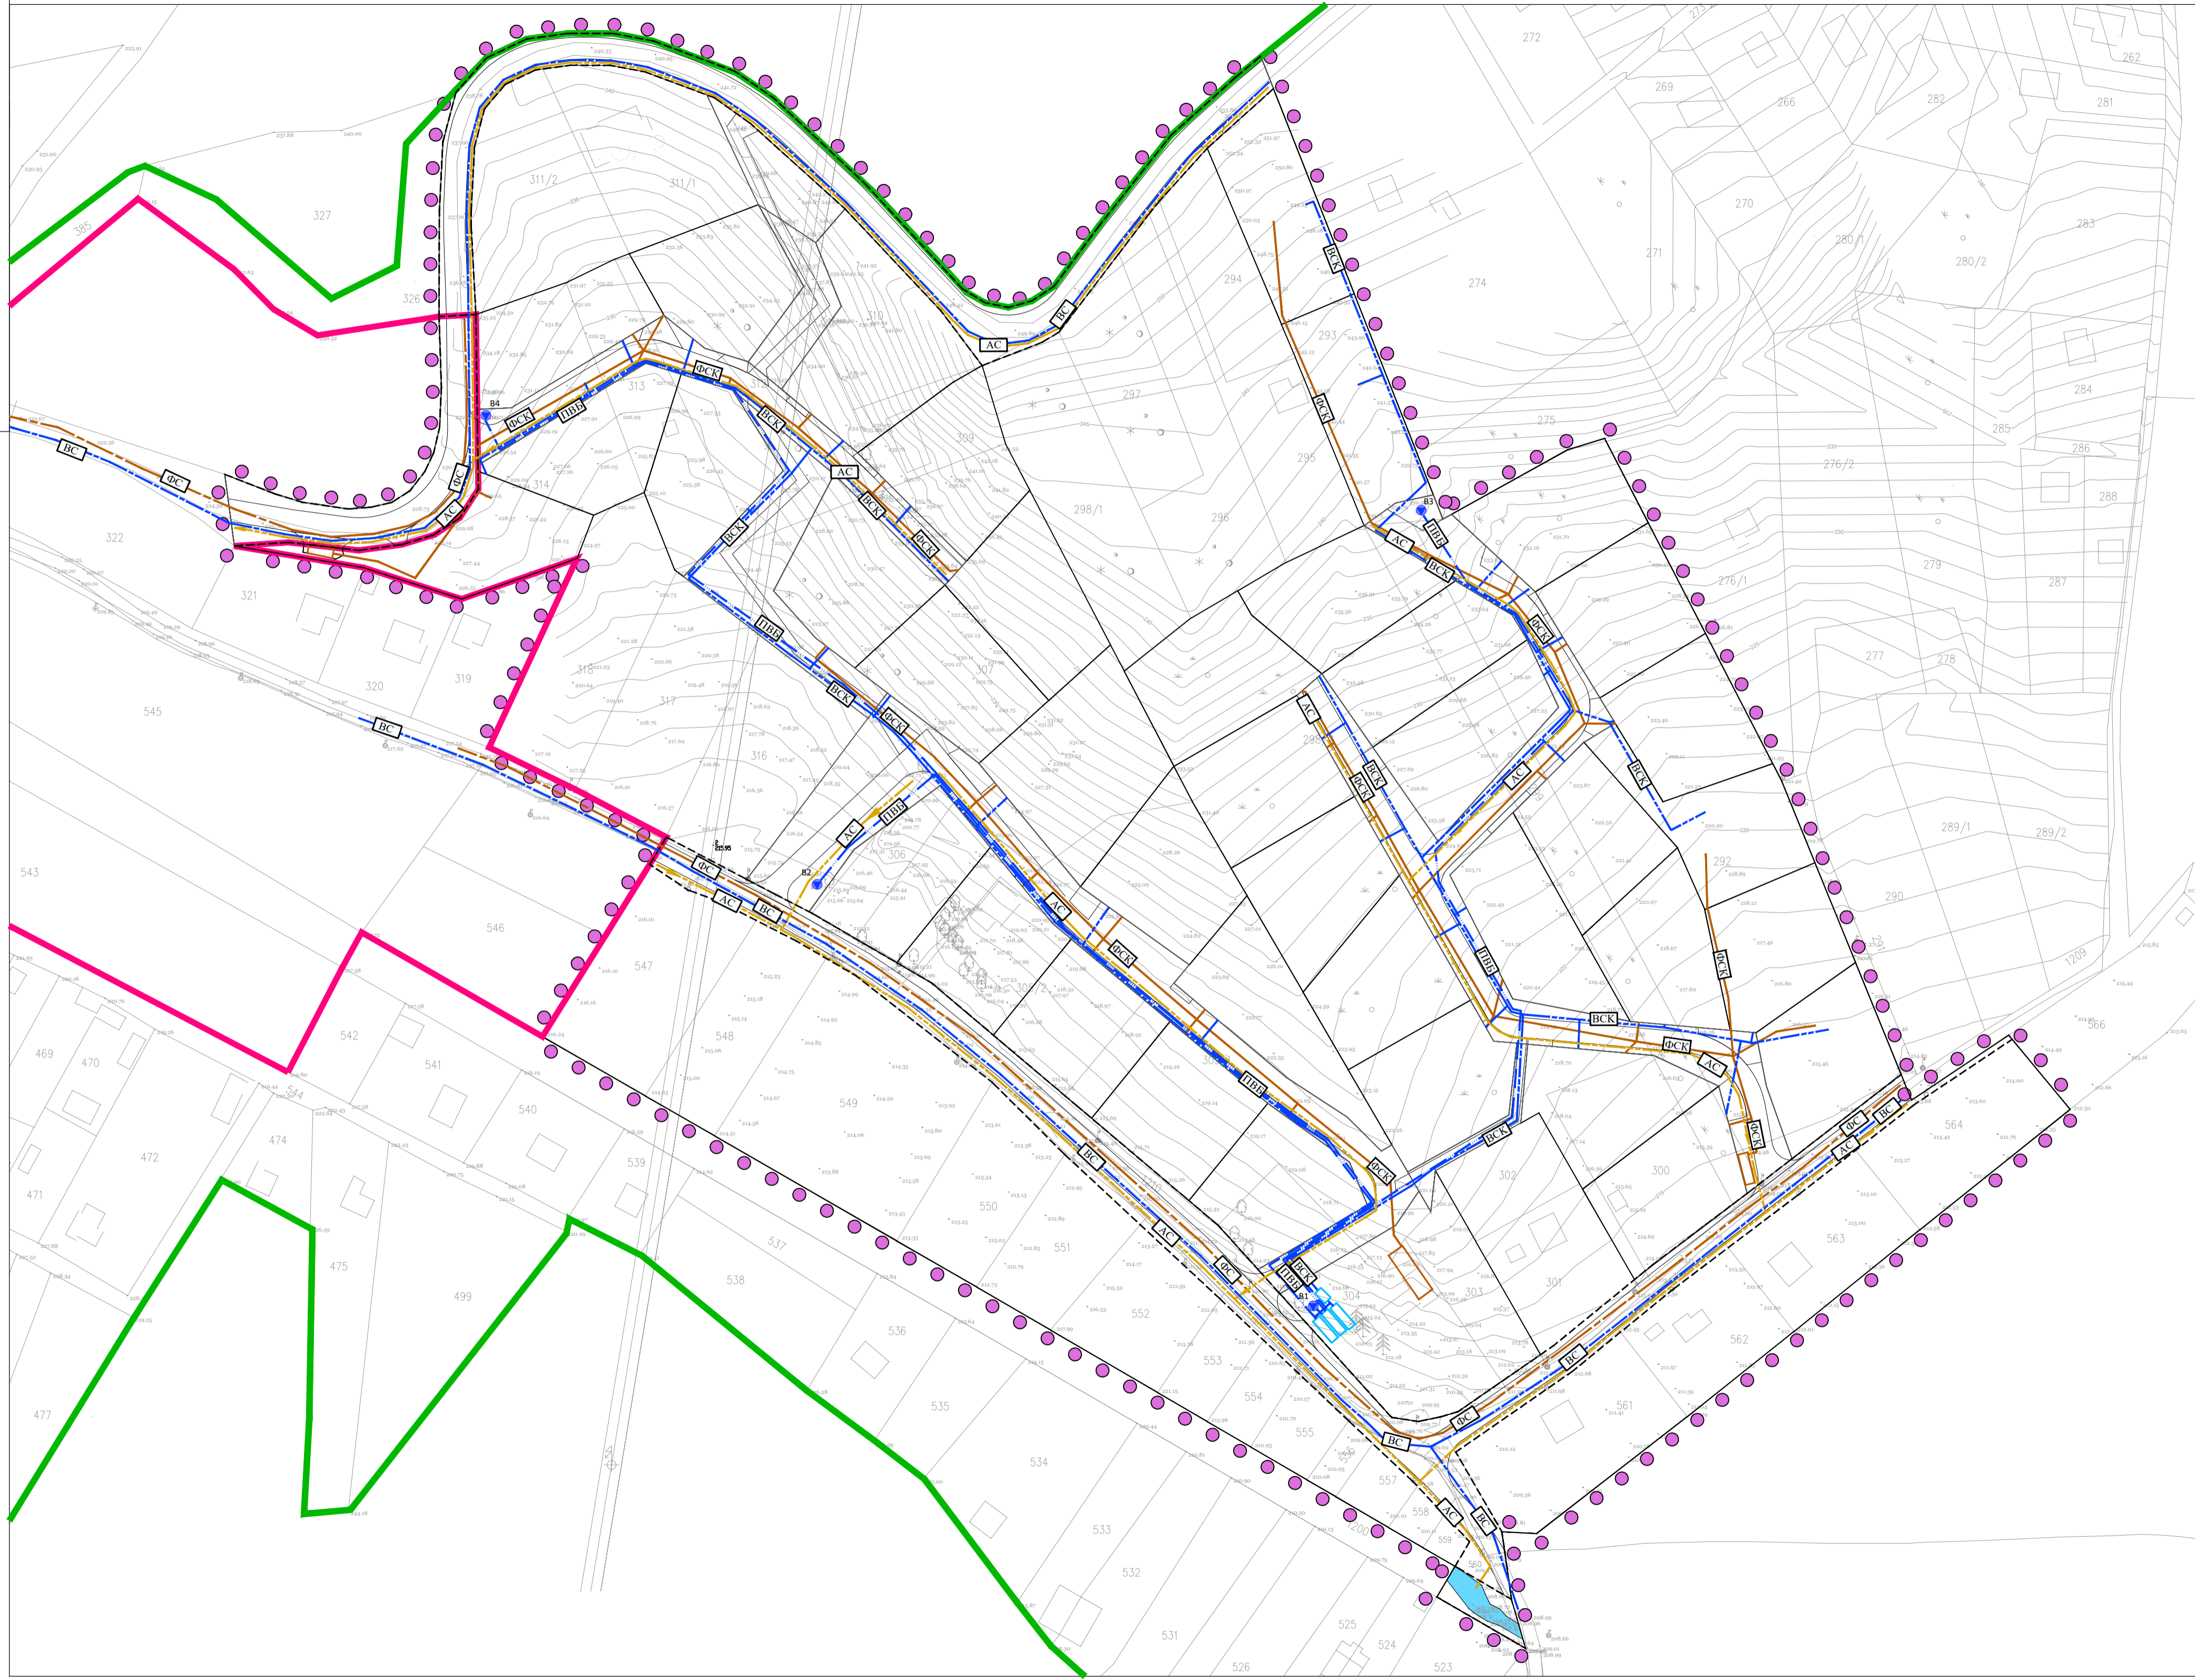
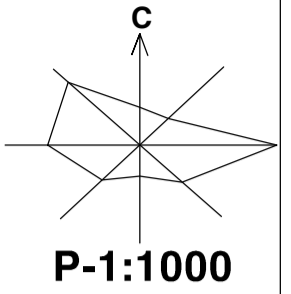


ПЛАН ДЕТАЉНЕ РЕГУЛАЦИЈЕ ЗА ДЕО ПОДРУЧЈА У ОКВИРУ ЗОНЕ КУЋА ЗА ОДМОР У КО ВЕЛИКА РЕМЕТА

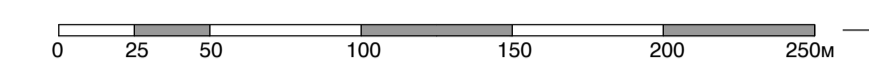

ВОДНА И КОМУНАЛНА ИНФРАСТРУКТУРА

- ПЛАНИРАНИ НАСЕЉСКИ СЕКУНДАРНИ ВОДОВОД
- БУНАР ЗА ВОДУ
- ПОТИСНИ ВОД ИЗ БУНАРА
- РЕЗЕРВОАРИ СА БУСТЕР СТАЦИОМ
- ВОДОВОДНА МРЕЖА КОМПЛЕКСА ВИКЕНД ОБЈЕКТА
- ПЛАНИРАНИ СЕКУНДАРНИ КОЛЕКТОР
- ПЛАНИРАНА КАНАЛИЗАЦИЈА КОМПЛЕКСА ВИКЕНД ОБЈЕКТА
- ВОДОНЕПРОПУСНА СЕПТИЧКА ЈАМА
- ПЛАНИРАНА АТМОСФЕРСКА КАНАЛИЗАЦИЈА
- ПОТОК
- ГРАНИЦА ОБУХВАТА ПЛАНА
- ГРАНИЦА ГРАЂЕВИНСКОГ ПОДРУЧЈА НАСЕЉА ВЕЛИКА РЕМЕТА
- ГРАНИЦА НАЦИОНАЛНОГ ПАРКА "ФРУШКА ГОРА"
- РЕГУЛАЦИОНА ЛИНИЈА
- ГРАНИЦА ПАРЦЕЛА У КОМПЛЕКСУ КУЋА ЗА ОДМОР

НОСИЛАЦ ИЗРАДЕ ПЛАНА		ОПШТИНА: И Р И Г	Печат и потпис:
ОБРАЂИВАЧ		ОВЛАШЋЕНО ЛИЦЕ: ЈП "ЗАВОД ЗА УРБАНИЗАМ ВОЈВОДИНЕ" ВД ДИРЕКТОРА: ПРЕДРАГ КНЕЖЕВИЋ, дипл. правник ПОМОЋНИК ДИРЕКТОРА: мр ВЛАДИМИР ПИХЛЕР, дипл. инж. арх.	Печат и потпис:
НАЗИВ ПЛАНА	ПЛАН ДЕТАЉНЕ РЕГУЛАЦИЈЕ ЗА ДЕО ПОДРУЧЈА У ОКВИРУ ЗОНЕ КУЋА ЗА ОДМОР У КО ВЕЛИКА РЕМЕТА		
НАЗИВ КАРТЕ	ВОДНА И КОМУНАЛНА ИНФРАСТРУКТУРА		
ОДГОВОРНИ УРБАНИСТА	СВЈЕТЛАНА РЕКО, дипл. инж. арх.		Печат и потпис:
САРАДНИЦИ	БРАНКО МИЛОВАНОВИЋ, дипл. инж. мељо. РАДОВАН РИСТИЋ, елек. техн.		
Е - 2806	Размера: 1 : 1000	Датум: Новембар 2022.	Број листа: 8.