
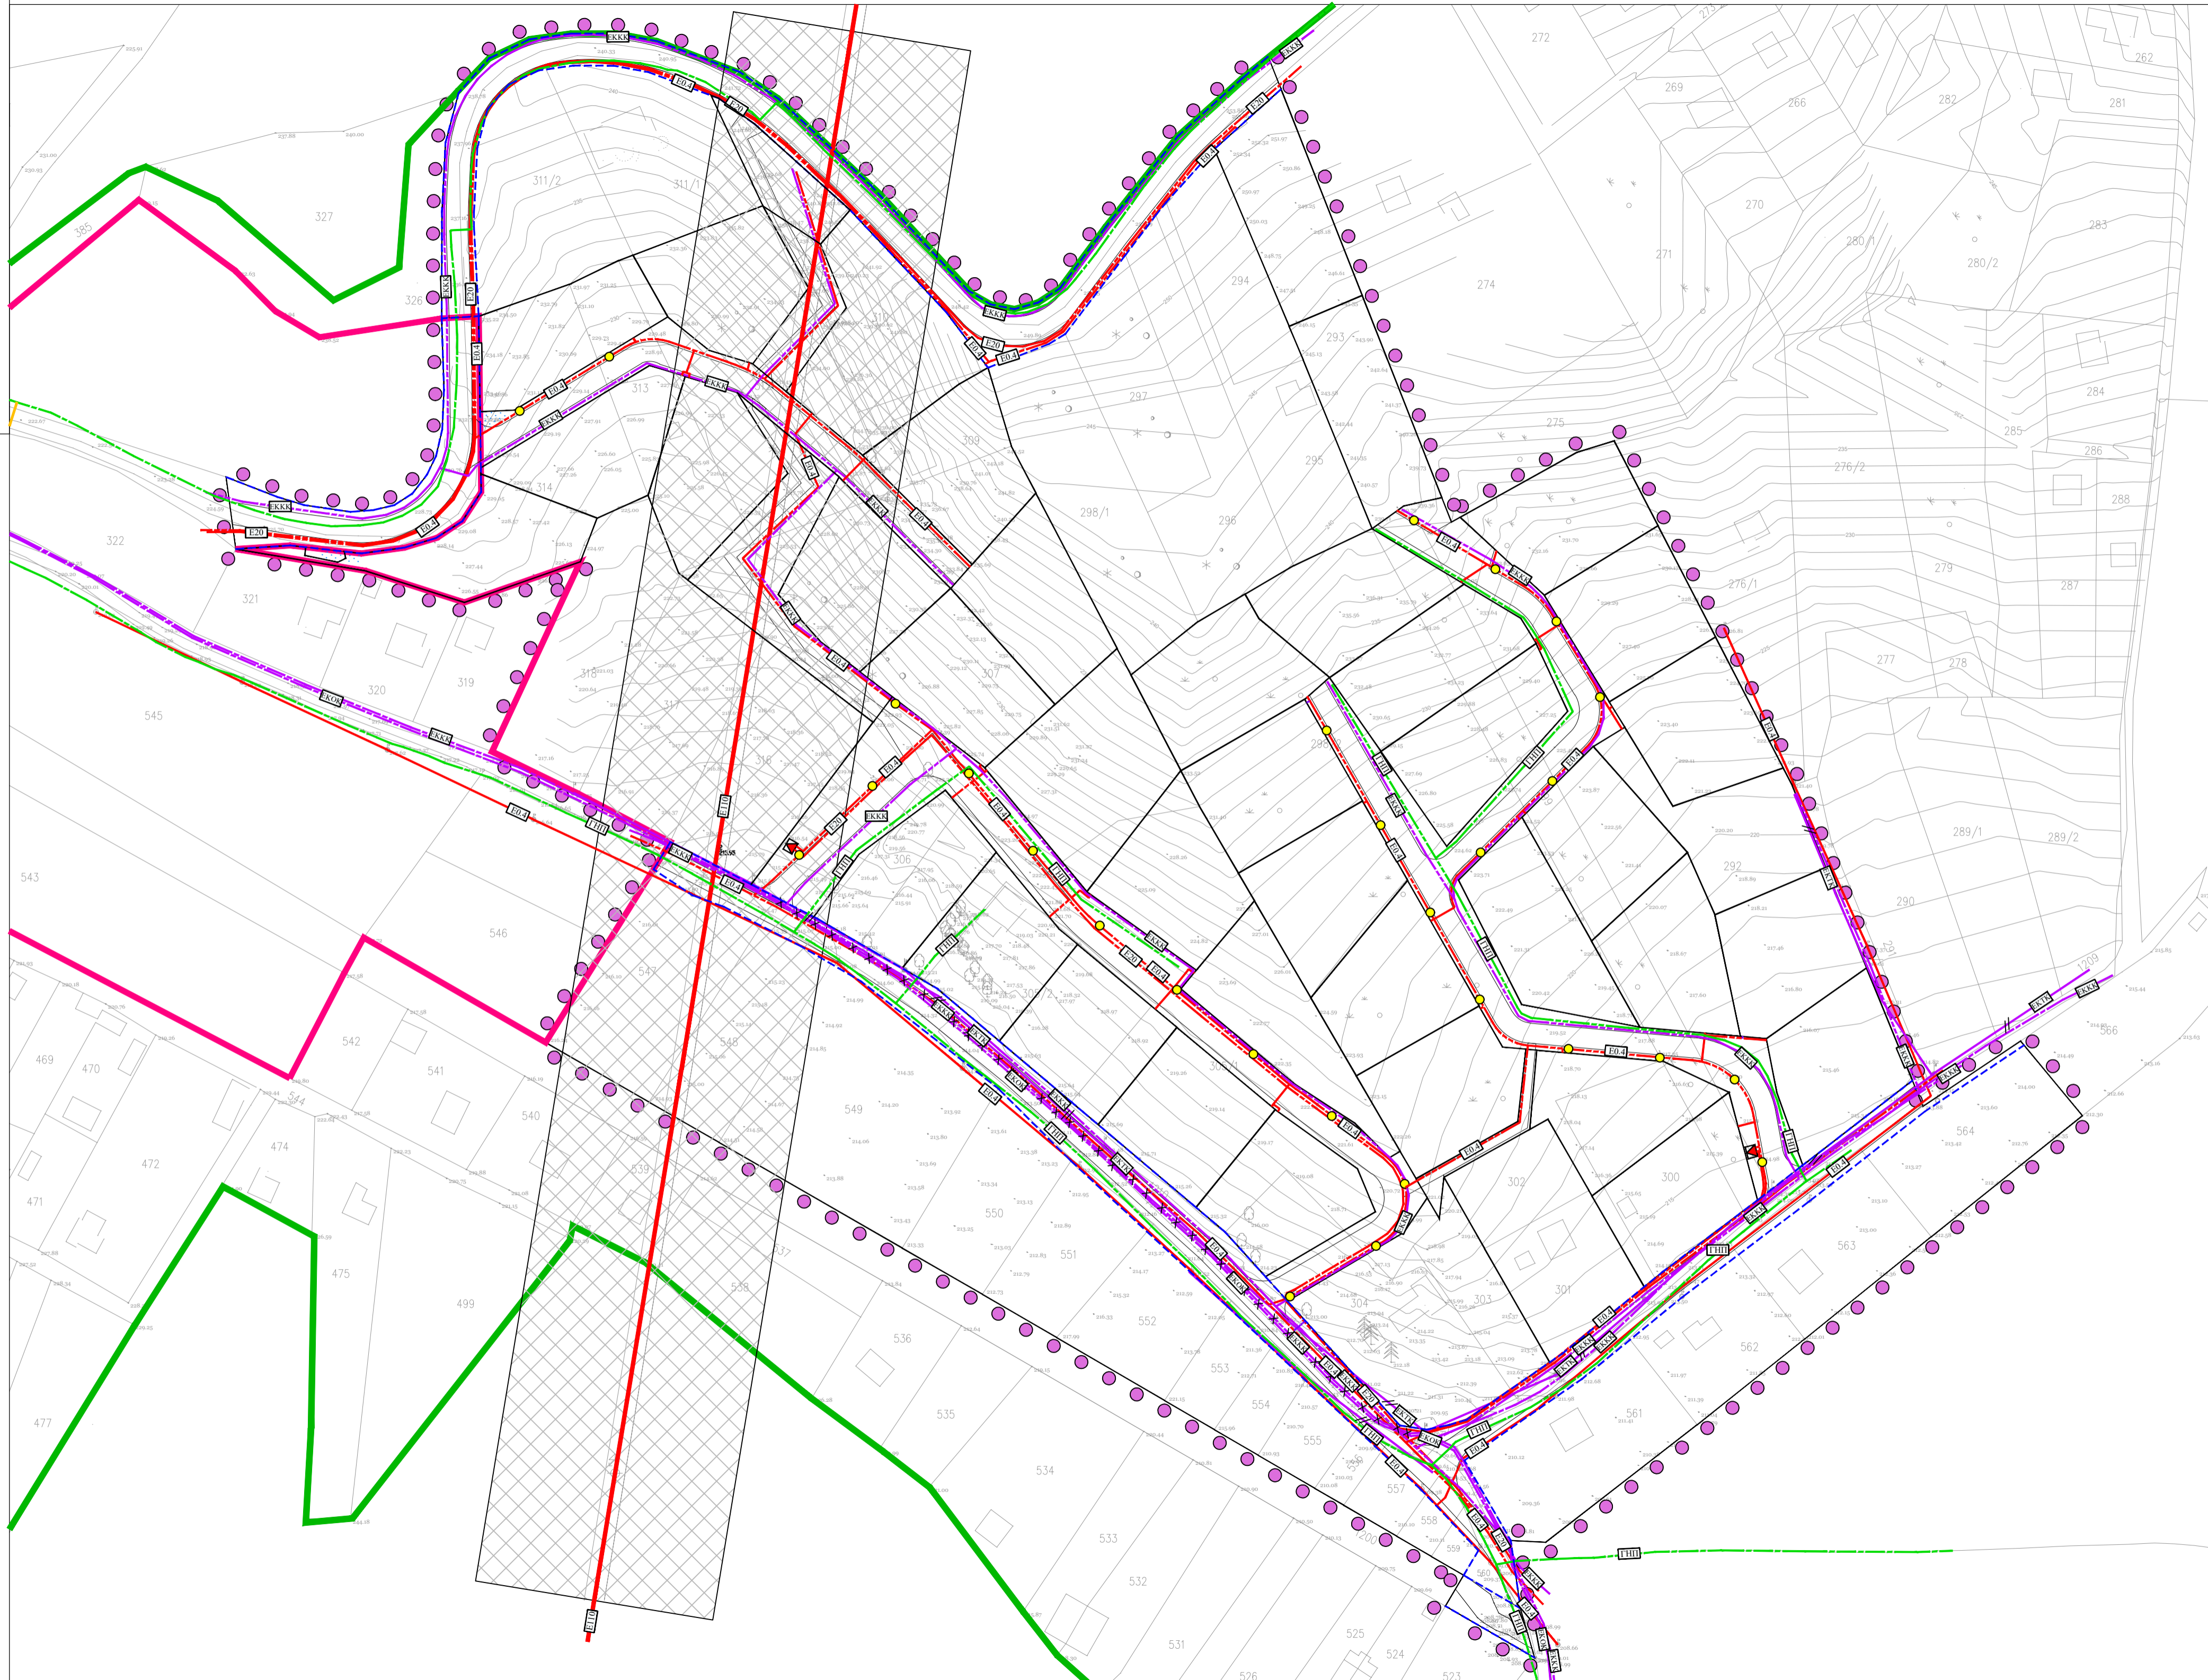


ПЛАН ДЕТАЉНЕ РЕГУЛАЦИЈЕ ЗА ДЕО ПОДРУЧЈА У ОКВИРУ ЗОНЕ КУЋА ЗА ОДМОР У КО ВЕЛИКА РЕМЕТА

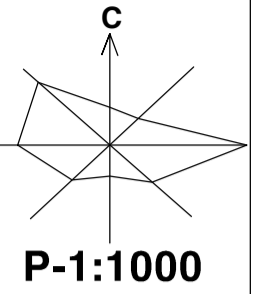

ЕНЕРГЕТСКА И ЕЛЕКТРОНСКА КОМУНИКАЦИОНА ИНФРАСТРУКТУРА

ЕЛЕКТРОЕНЕРГЕТСКА ИНФРАСТРУКТУРА

- ЕЛЕКТРОЕНЕРГЕТСКИ 110kV ВОД НАДЗЕМНИ ПОСТОЈЕЋИ
- ЗАШТИТНИ ПОЈАС ЕЛЕКТРОЕНЕРГЕТСКОГ 110kV ВОДА
- ЕЛЕКТРОЕНЕРГЕТСКИ 20kV ВОД ПОДЗЕМНИ ПЛАНИРАНИ
- ТРАНСФОРМАТОРСКА СТАНИЦА 20/0,4kV ПЛАНИРАНА
- ЕЛЕКТРОЕНЕРГЕТСКИ 0,4kV ВОД ПОДЗЕМНИ ПЛАНИРАНИ
- ПЛАНИРАНЕ СВЕТИЉКЕ
- ЕЛЕКТРОЕНЕРГЕТСКИ 0,4kV ВОД НАДЗЕМНИ ПОСТОЈЕЋИ

ЕЛЕКТРОНСКА КОМУНИКАЦИОНА ИНФРАСТРУКТУРА

- ТЕЛЕКОМУНИКАЦИОНИ ВОД НАДЗЕМНИ ПОСТОЈЕЋИ КОЈИ СЕ УКЛАЊА
- ТЕЛЕКОМУНИКАЦИОНИ ВОД ПОДЗЕМНИ ПОСТОЈЕЋИ
- ТЕЛЕКОМУНИКАЦИОНИ ВОД ПОДЗЕМНИ ПЛАНИРАНИ
- ТЕЛЕКОМУНИКАЦИОНИ ОПТИЧКИ ВОД ПОДЗЕМНИ ПОСТОЈЕЋИ
- ПОСТОЈЕЋИ ТЕЛЕКОМУНИКАЦИОНИ ВОД ПОДЗЕМНИ КОЈИ СЕ УКЛАЊА

ТЕРМОЕНЕРГЕТСКА ИНФРАСТРУКТУРА

- ПОСТОЈЕЋИ ДИСТРИБУТИВНИ ГАСОВОД
- ПЛАНИРАНИ ДИСТРИБУТИВНИ ГАСОВОД

- ГРАНИЦА ОБУХВАТА ПЛАНА
- ГРАНИЦА ГРАЂЕВИНСКОГ ПОДРУЧЈА НАСЕЉА ВЕЛИКА РЕМЕТА
- ГРАНИЦА НАЦИОНАЛНОГ ПАРКА "ФРУШКА ГОРА"
- РЕГУЛАЦИОНА ЛИНИЈА
- ГРАНИЦА ПАРЦЕЛА У КОМПЛЕКСУ КУЋА ЗА ОДМОР

НОСИЛАЦ ИЗРАДЕ ПЛАНА		ОПШТИНА: ИРИГ	Печат и потпис:
ОБРАЂИВАЧ		ЈП "ЗАВОД ЗА УРБАНИЗАМ ВОЈВОДИНЕ" ВД ДИРЕКТОРА: ПРЕДРАГ КНЕЖЕВИЋ, дипл. правник ПОМОЋНИК ДИРЕКТОРА: мр ВЛАДИМИР ПИХЛЕР, дипл. инж. арх.	Печат и потпис:
НАЗИВ ПЛАНА	ПЛАН ДЕТАЉНЕ РЕГУЛАЦИЈЕ ЗА ДЕО ПОДРУЧЈА У ОКВИРУ ЗОНЕ КУЋА ЗА ОДМОР У КО ВЕЛИКА РЕМЕТА		
НАЗИВ КАРТЕ	ЕНЕРГЕТСКА И ЕЛЕКТРОНСКА КОМУНИКАЦИОНА ИНФРАСТРУКТУРА		
ОДГОВОРНИ УРБАНИСТА	СВЈЕТЛАНА РЕКО, дипл. инж. арх.		Печат и потпис:
САРАДНИЦИ	ЗОРИЦА САНАДЕР, дипл. инж. еп. РАДОВАН РИСТИЋ, елек. техн. МИЛАН ЖИЖИЋ, дипл. инж. мвш.		
Е - 2806	Размера: 1 : 1000	Датум: Новембар 2022.	Број листа: 9.