
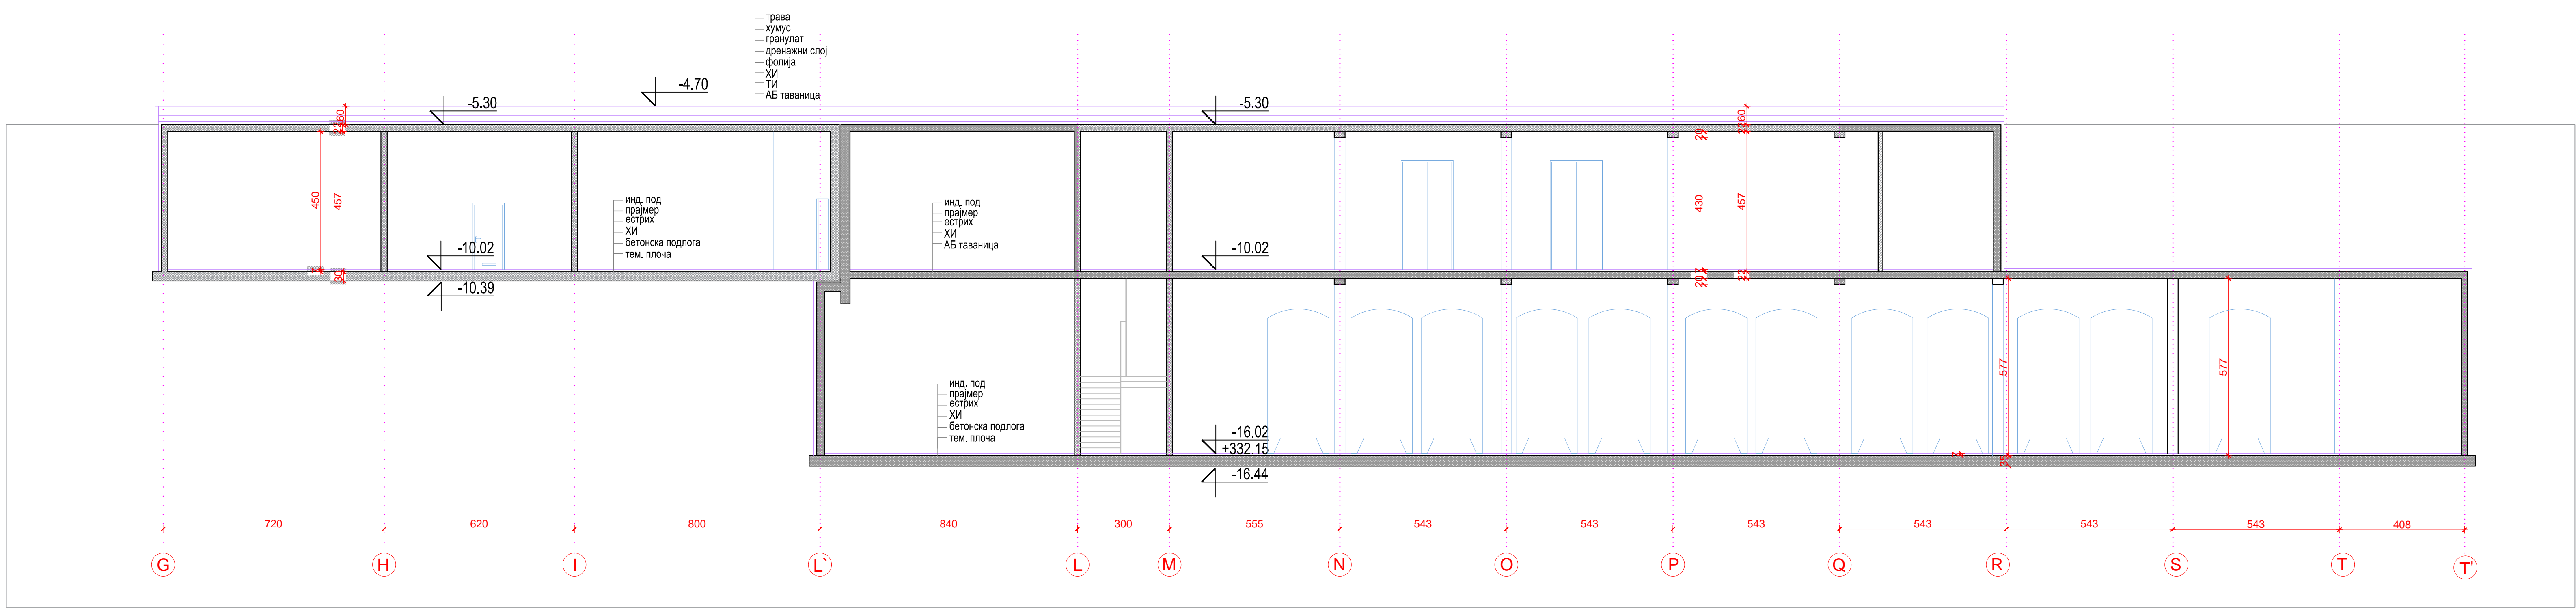



УРБАНИСТИЧКИ ПРОЈЕКАТ

ЗА ИЗГРАДЊУ КОМПЛЕКСА ВИНАРИЈЕ  
НА КАТАСТАРСКИМ ПАРЦЕЛАМА БРОЈ  
921, 932/1, 932/2, 933 И ДЕЛУ  
КАТАСТАРСКЕ ПАРЦЕЛЕ 931 У  
КО ИРИГ

ИДЕЈНО АРХИТЕКТОНСКО РЕШЕЊЕ ОБЈЕКТА  
ПРЕСЕК 3-3

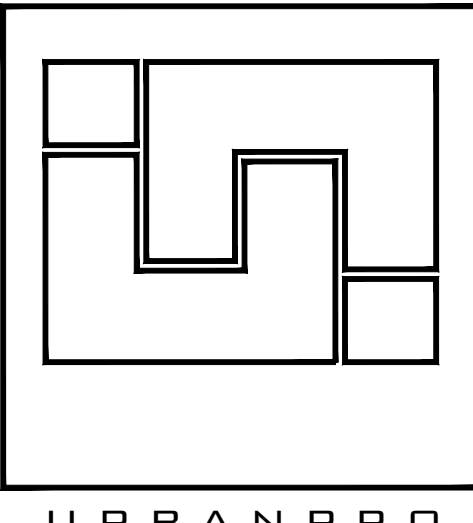

 URBAN PRO inženjering doo Милована Глишића 6, Београд	Инвеститор	"VINO PRO VINO" d.o.o. Иве Лоле Рибара 46, Ириг		
	објекат	ВИНАРИЈА		
	врста пројекта	ИДР		
	свеска	1. АРХИТЕКТОНСКИ ПРОЈЕКАТ		
	цртеж	ПРЕСЕК 3-3		
	Одг. пројектант	д-р Горан Бабић бр. лиц. 300 C843 06		
број тех. док. 14/2021-9	размера 1:200	датум фeбpуap 2022.	бр. цртежа	
			12	

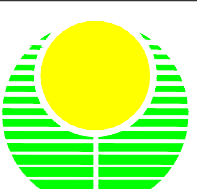НАРУЧИЛАЦ	" VINO PRO VINO " доо		
ОБРАЂИВАЧ		JП "ЗАВОД ЗА УРБАНИЗАМ ВОЈВОДИНЕ"	Печат и потпис:
		ВД ДИРЕКТОРА: ПРЕДРАГ КНЕЖЕВИЋ, дипл.правник ПОМОЋНИК ДИРЕКТОРА: мр ВЛАДИМИР ПИХЛЕР, дипл. инж.арх.	
НАЗИВ УРБАНИСТИЧКОГ ПРОЈЕКТА	УРБАНИСТИЧКИ ПРОЈЕКАТ ЗА ИЗГРАДЊУ КОМПЛЕКСА ВИНАРИЈЕ НА КАТАСТАРСКИМ ПАРЦЕЛАМА БРОЈ 921, 932/1, 932/2, 933 И ДЕЛУ КАТАСТАРСКЕ ПАРЦЕЛЕ 931 У КО ИРИГ		
НАЗИВ КАРТЕ	ИДЕЈНО АРХИТЕКТОНСКО РЕШЕЊЕ ОБЈЕКТА ПРЕСЕК 3-3		
ОДГОВОРНИ УРБАНИСТА	ЗОРИЦА БОШЊАЧИЋ, маcт.инж.арх.		Печат и потпис:
САРАДНИЦИ	МИЛКО БОШЊАЧИЋ, маcт.инж.геодез. МАРИЈА ЗЕЦ, маcт.инж.саобр.		
E- 2814	Размера: 1 : 200	Датум: Фебpуap 2022.	
			Број листа: 11