
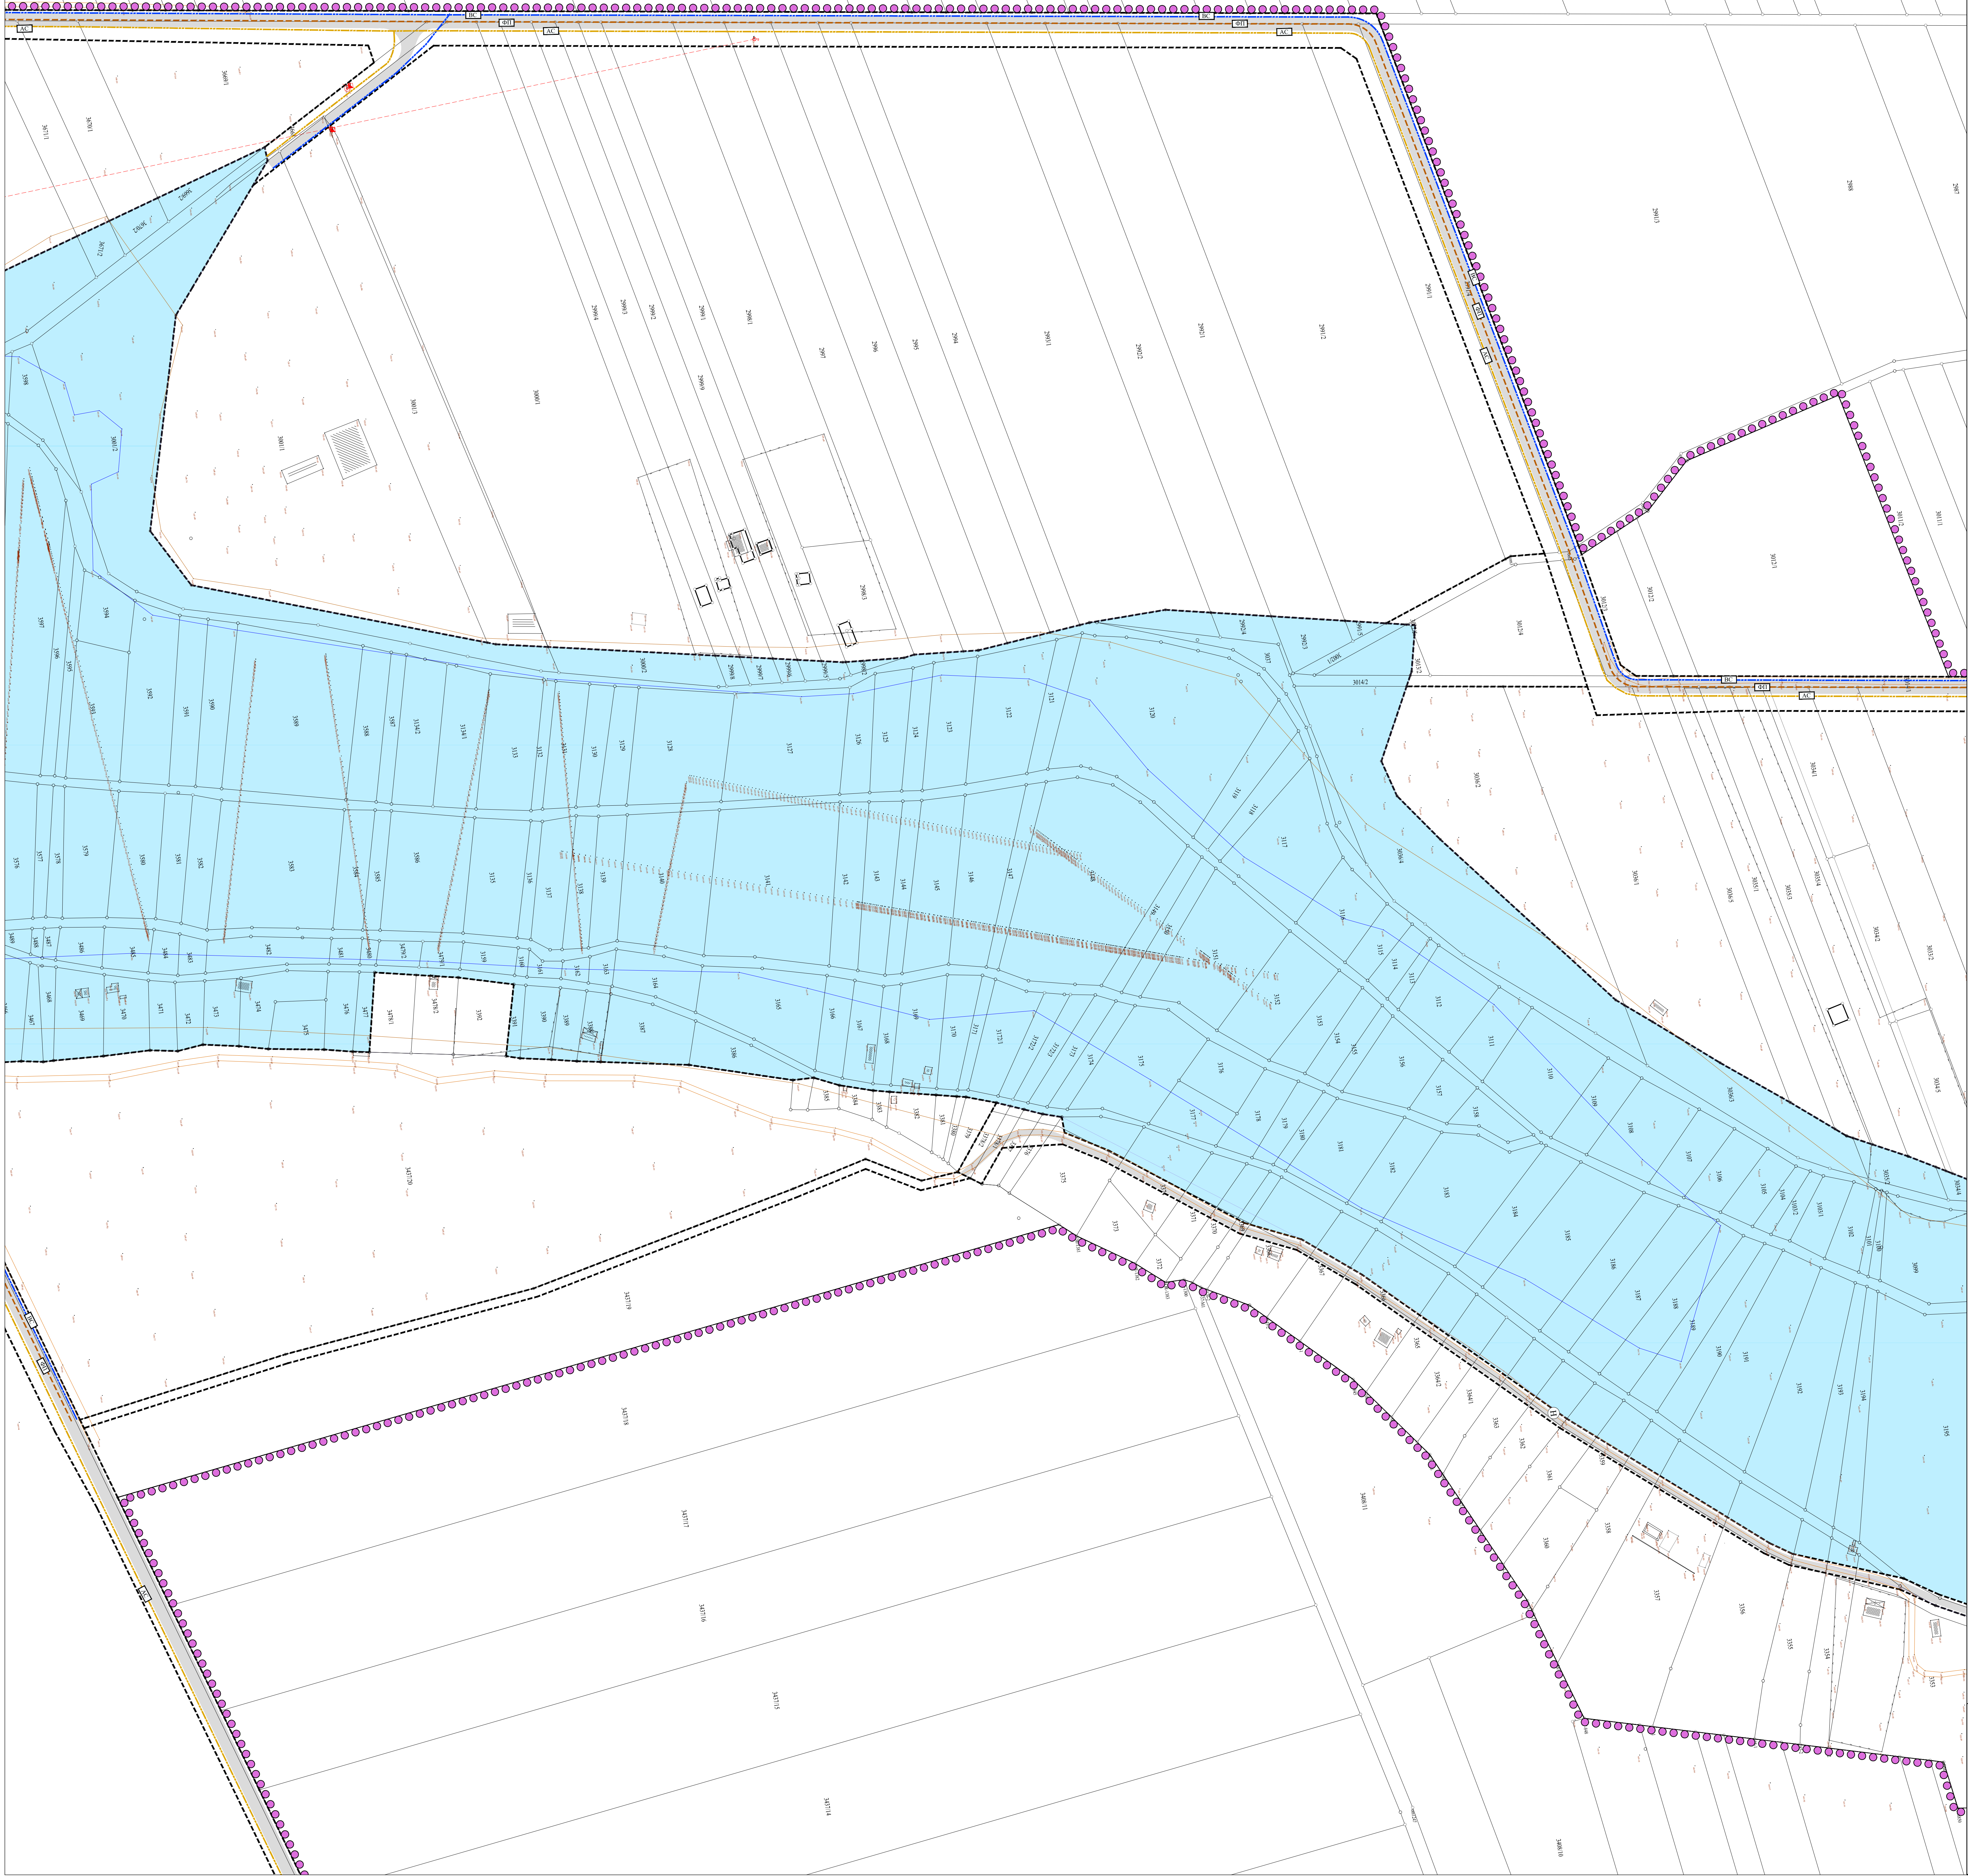
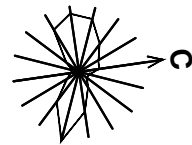


ПЛАН ДЕТАЉНЕ РЕГУЛАЦИЈЕ
ТУРИСТИЧКО-РЕКРЕАТИВНОГ КОМПЛЕКСА
"ЈЕЗЕРО БОРКОВАЦ"

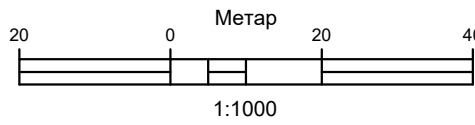

ВОДНА И КОМУНАЛНА ИНФРАСТРУКТУРА - ЛИСТ 7

- АКУМУЛАЦИЈА БОРКОВАЦ
- ВОДОВОД (ПЛАНИРАНИ)
- ФЕКАЛНА КАНАЛИЗАЦИЈА (ПЛАНИРАНА)
- АТМОСФЕРСКА КАНАЛИЗАЦИЈА (ПЛАНИРАНА)
- РЕГУЛАЦИОНА ЛИНИЈА
- ПРИСТУПНА САОБРАЋАЈНИЦА
- ГРАНИЦА ОБУХВАТА ПЛАНА

ИСТОРАЈ ИЗРАДЕ ПЛАНА	ОПШТИНА ИРИГ ОБЛАШЋЕНО ЛИЦЕ ЈП ЗАВОД ЗА УРБАНИЗАМ ВОЈВОДИНЕ БД ДИРЕКТОРА: ПРЕДРАГ КИЧЕВИЋ, дипл.грађининг. ПОМОЋНИК ДИРЕКТОРА: ИР ВЛАДИМИР ПИХЛЕР, дипл.инж.арх.	Печат и потпис:
ОБРАЗЛАЖАЧ	Печат и потпис:	
НАЗИВ ПЛАНА	ПЛАН ДЕТАЉНЕ РЕГУЛАЦИЈЕ ТУРИСТИЧКО-РЕКРЕАТИВНОГ КОМПЛЕКСА "ЈЕЗЕРО БОРКОВАЦ"	
НАЗИВ КАРТЕ	ВОДНА И КОМУНАЛНА ИНФРАСТРУКТУРА - ЛИСТ 7	
ОДГОВОРНИ УРБАНИСТА	СВЕТЛАНА РЕНО, дипл. инж. арх.	Печат и потпис:
САРАДНИЦИ	БРАНИКО МИЛОВАНОВИЋ, дипл. инж. мељно.	
E-2863	Размер: 1:1000	Датум: МАЈ 2024. ГОДИНЕ
		Број листа: 8.7