Република Србија

Општина Ириг

К.О. Врдник

Катастарско топографски план

катастарских парцела 1476/2, 1477/2 и 1476/3 КО Врдник

Број предмета: 952-208-113168/2022

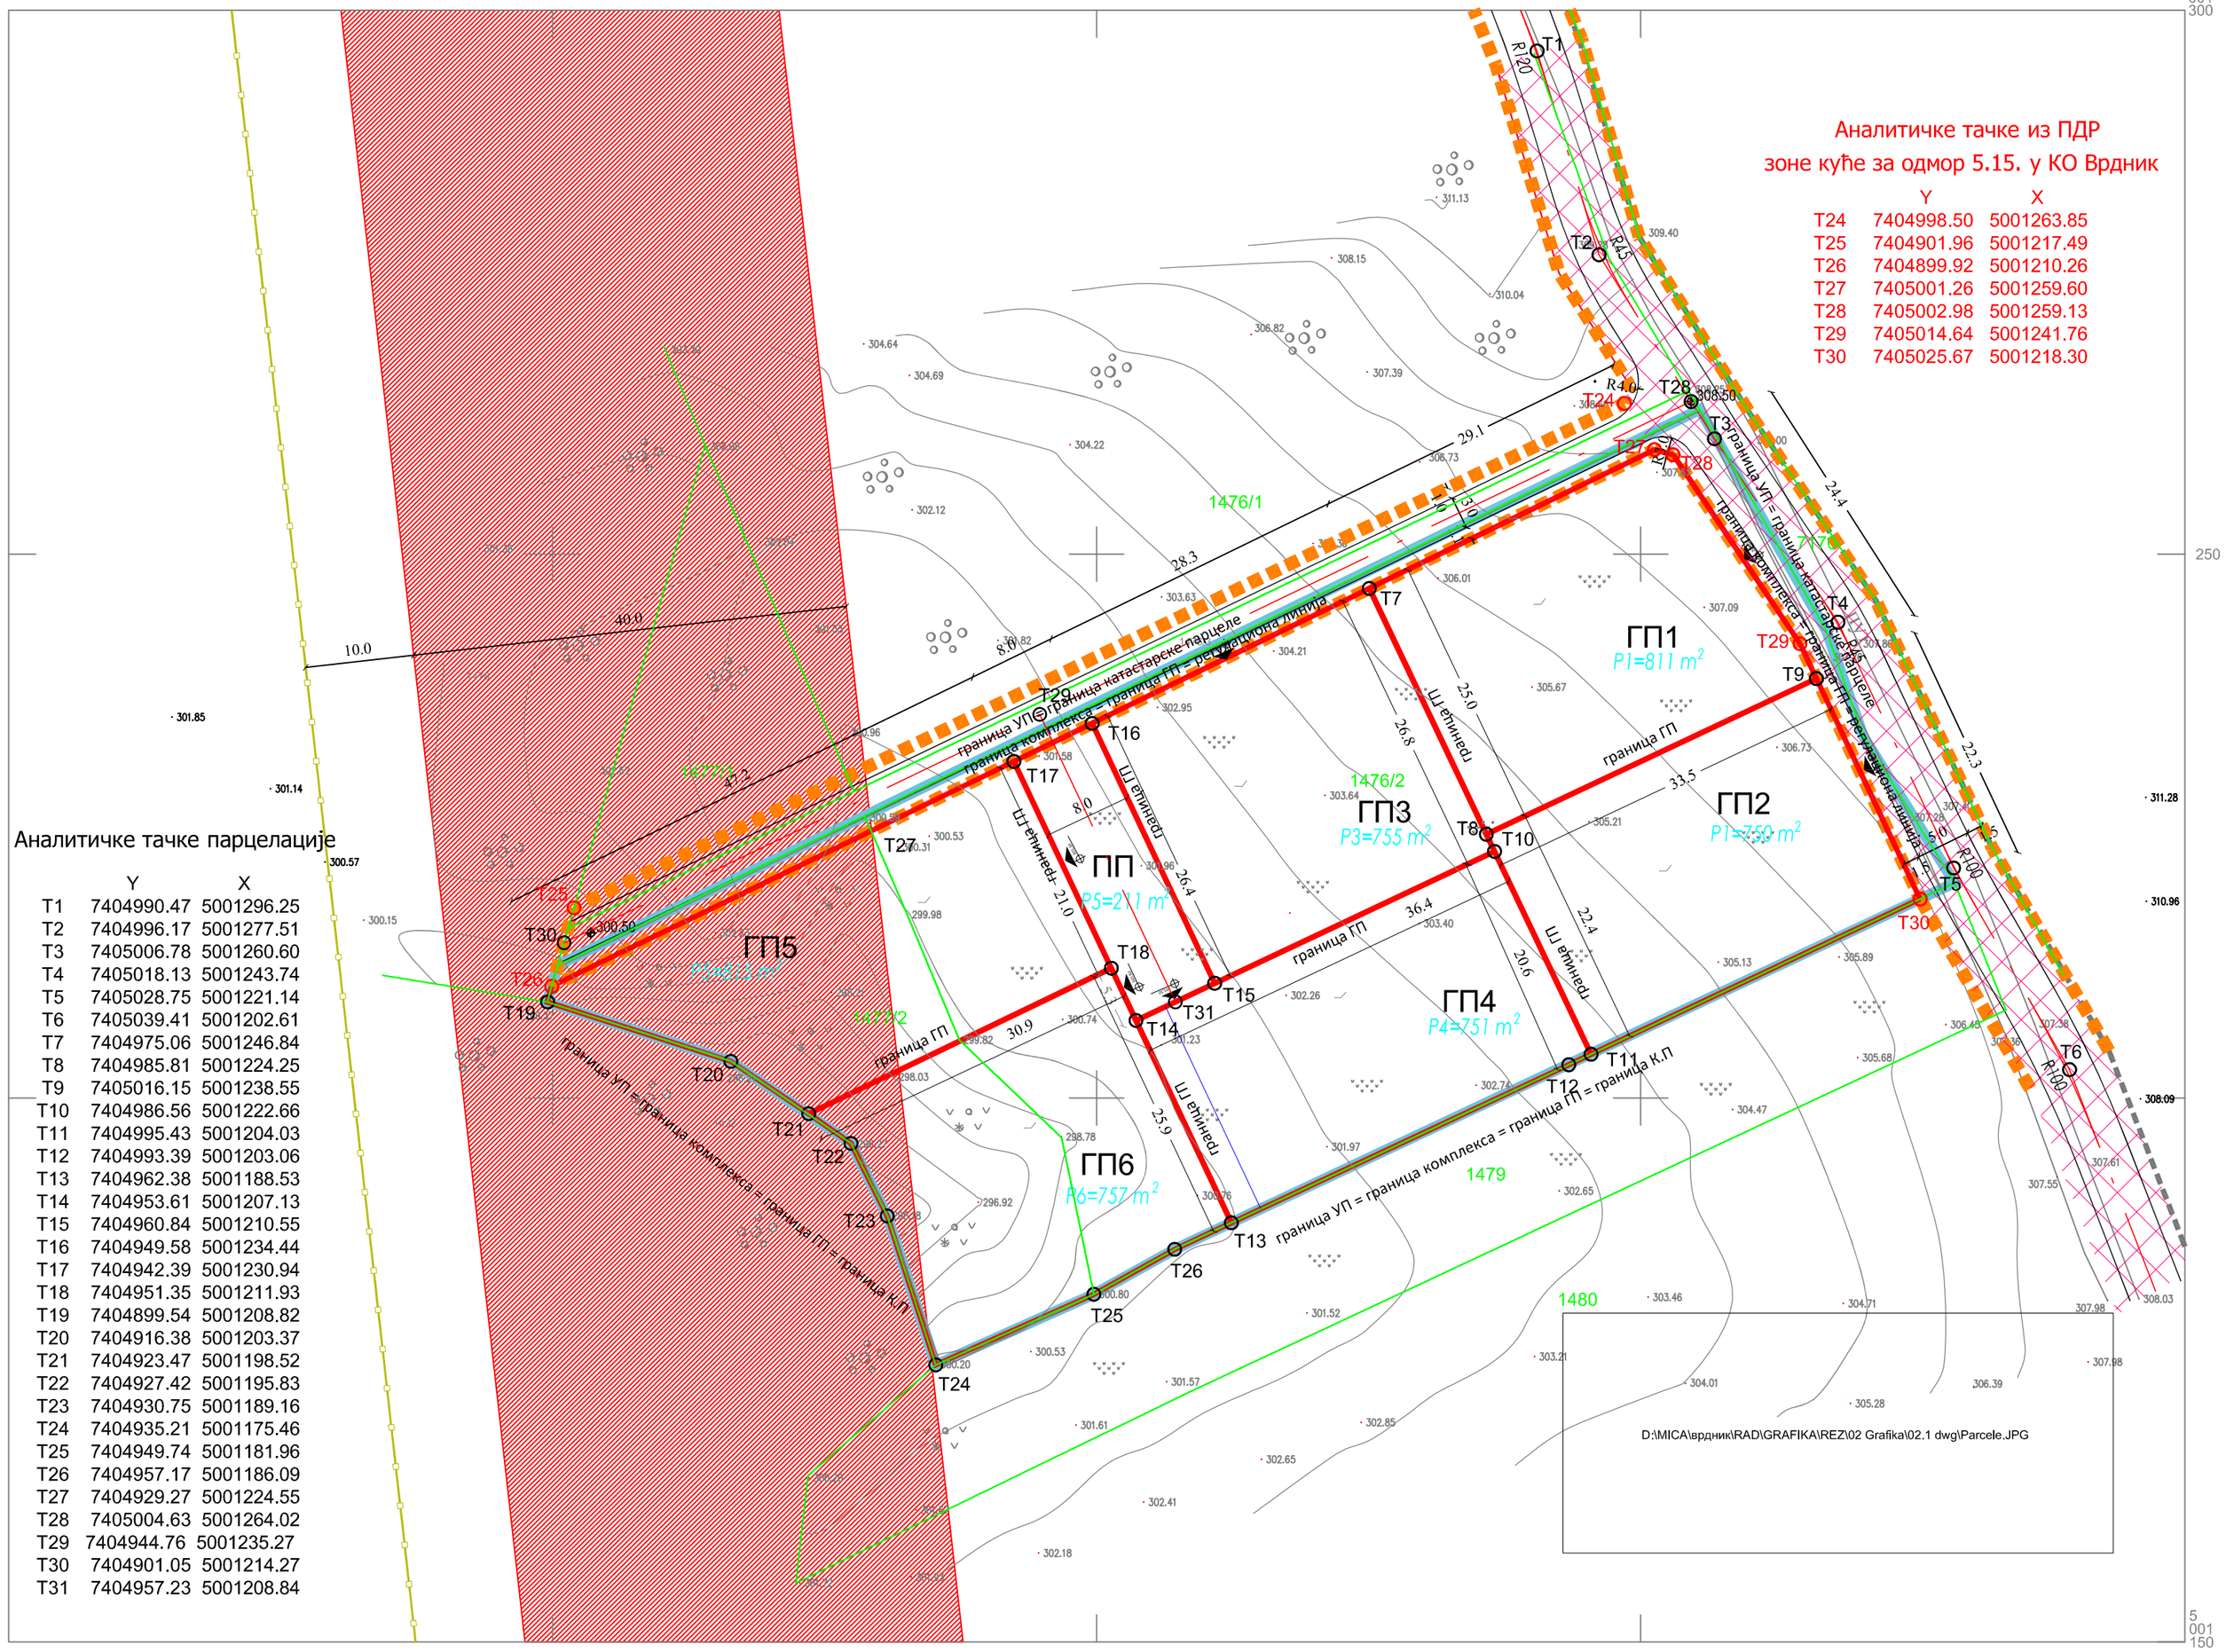

Аналитичке тачке из ПДР зоне куће за одмор 5.15. у КО Врдник

	Y	X
T24	7404998.50	5001263.85
T25	7404901.96	5001217.49
T26	7404899.92	5001210.26
T27	7405001.26	5001259.60
T28	7405002.98	5001259.13
T29	7405014.64	5001241.76
T30	7405025.67	5001218.30

Аналитичке тачке парцелације

	Y	X
T1	7404990.47	5001296.25
T2	7404996.17	5001277.51
T3	7405006.78	5001260.60
T4	7405018.13	5001243.74
T5	7405028.75	5001221.14
T6	7405039.41	5001202.61
T7	7404975.06	5001246.84
T8	7404985.81	5001224.25
T9	7405016.15	5001238.55
T10	7404986.56	5001222.66
T11	7404995.43	5001204.03
T12	7404993.39	5001203.06
T13	7404962.38	5001188.53
T14	7404953.61	5001207.13
T15	7404960.84	5001210.55
T16	7404949.58	5001234.44
T17	7404942.39	5001230.94
T18	7404951.35	5001211.93
T19	7404899.54	5001208.82
T20	7404916.38	5001203.37
T21	7404923.47	5001198.52
T22	7404927.42	5001195.83
T23	7404930.75	5001189.16
T24	7404935.21	5001175.46
T25	7404949.74	5001181.96
T26	7404957.17	5001186.09
T27	7404929.27	5001224.55
T28	7405004.63	5001264.02
T29	7404944.76	5001235.27
T30	7404901.05	5001214.27
T31	7404957.23	5001208.84

Легенда Напомена

- ГРАНИЦА ПРОЈЕКТА
- ГРАЂЕВИНСКА ПАРЦЕЛА
- КАТ. ПАРЦЕЛА
- РЕГУЛАЦИОНА ЛИНИЈА
- ПРИСТУП ПАРЦЕЛИ
- ГП2 ОЗНАКА ГРАЂ. ПАРЦЕЛЕ

Инвеститор

Миломир Митровић

Извршилац

Одговорни извршилац

Љубомир Бошковић, дипл.инж.арх.

YUGO BIRO

Објекат-локација

УРБАНИСТИЧКИ ПРОЈЕКАТ ЗА ИЗГРАДЊУ КУЋА ЗА ОДМОР СПРАТНОСТИ П У ОКВИРУ ГРАЂЕВИНСКОГ КОМПЛЕКСА КОЈИ ЧИНЕ КАТАСТАРСКЕ ПАРЦЕЛЕ БР. 1476/2 И 1477/2 К.О. ВРДНИК

Садржај

ОБУХВАТ ПРОЈЕКТА СА ПРЕДЛОГОМ РЕШЕЊА ПРЕПАРЦЕЛАЦИЈЕ

Фаза	УП	**List broj**
Datum	04/23	0.1
Razmera	1/500	