


УРЕЂАЈНА ОСНОВА ЗА СЕЛО
КРУШЕДОЛ СЕЛО

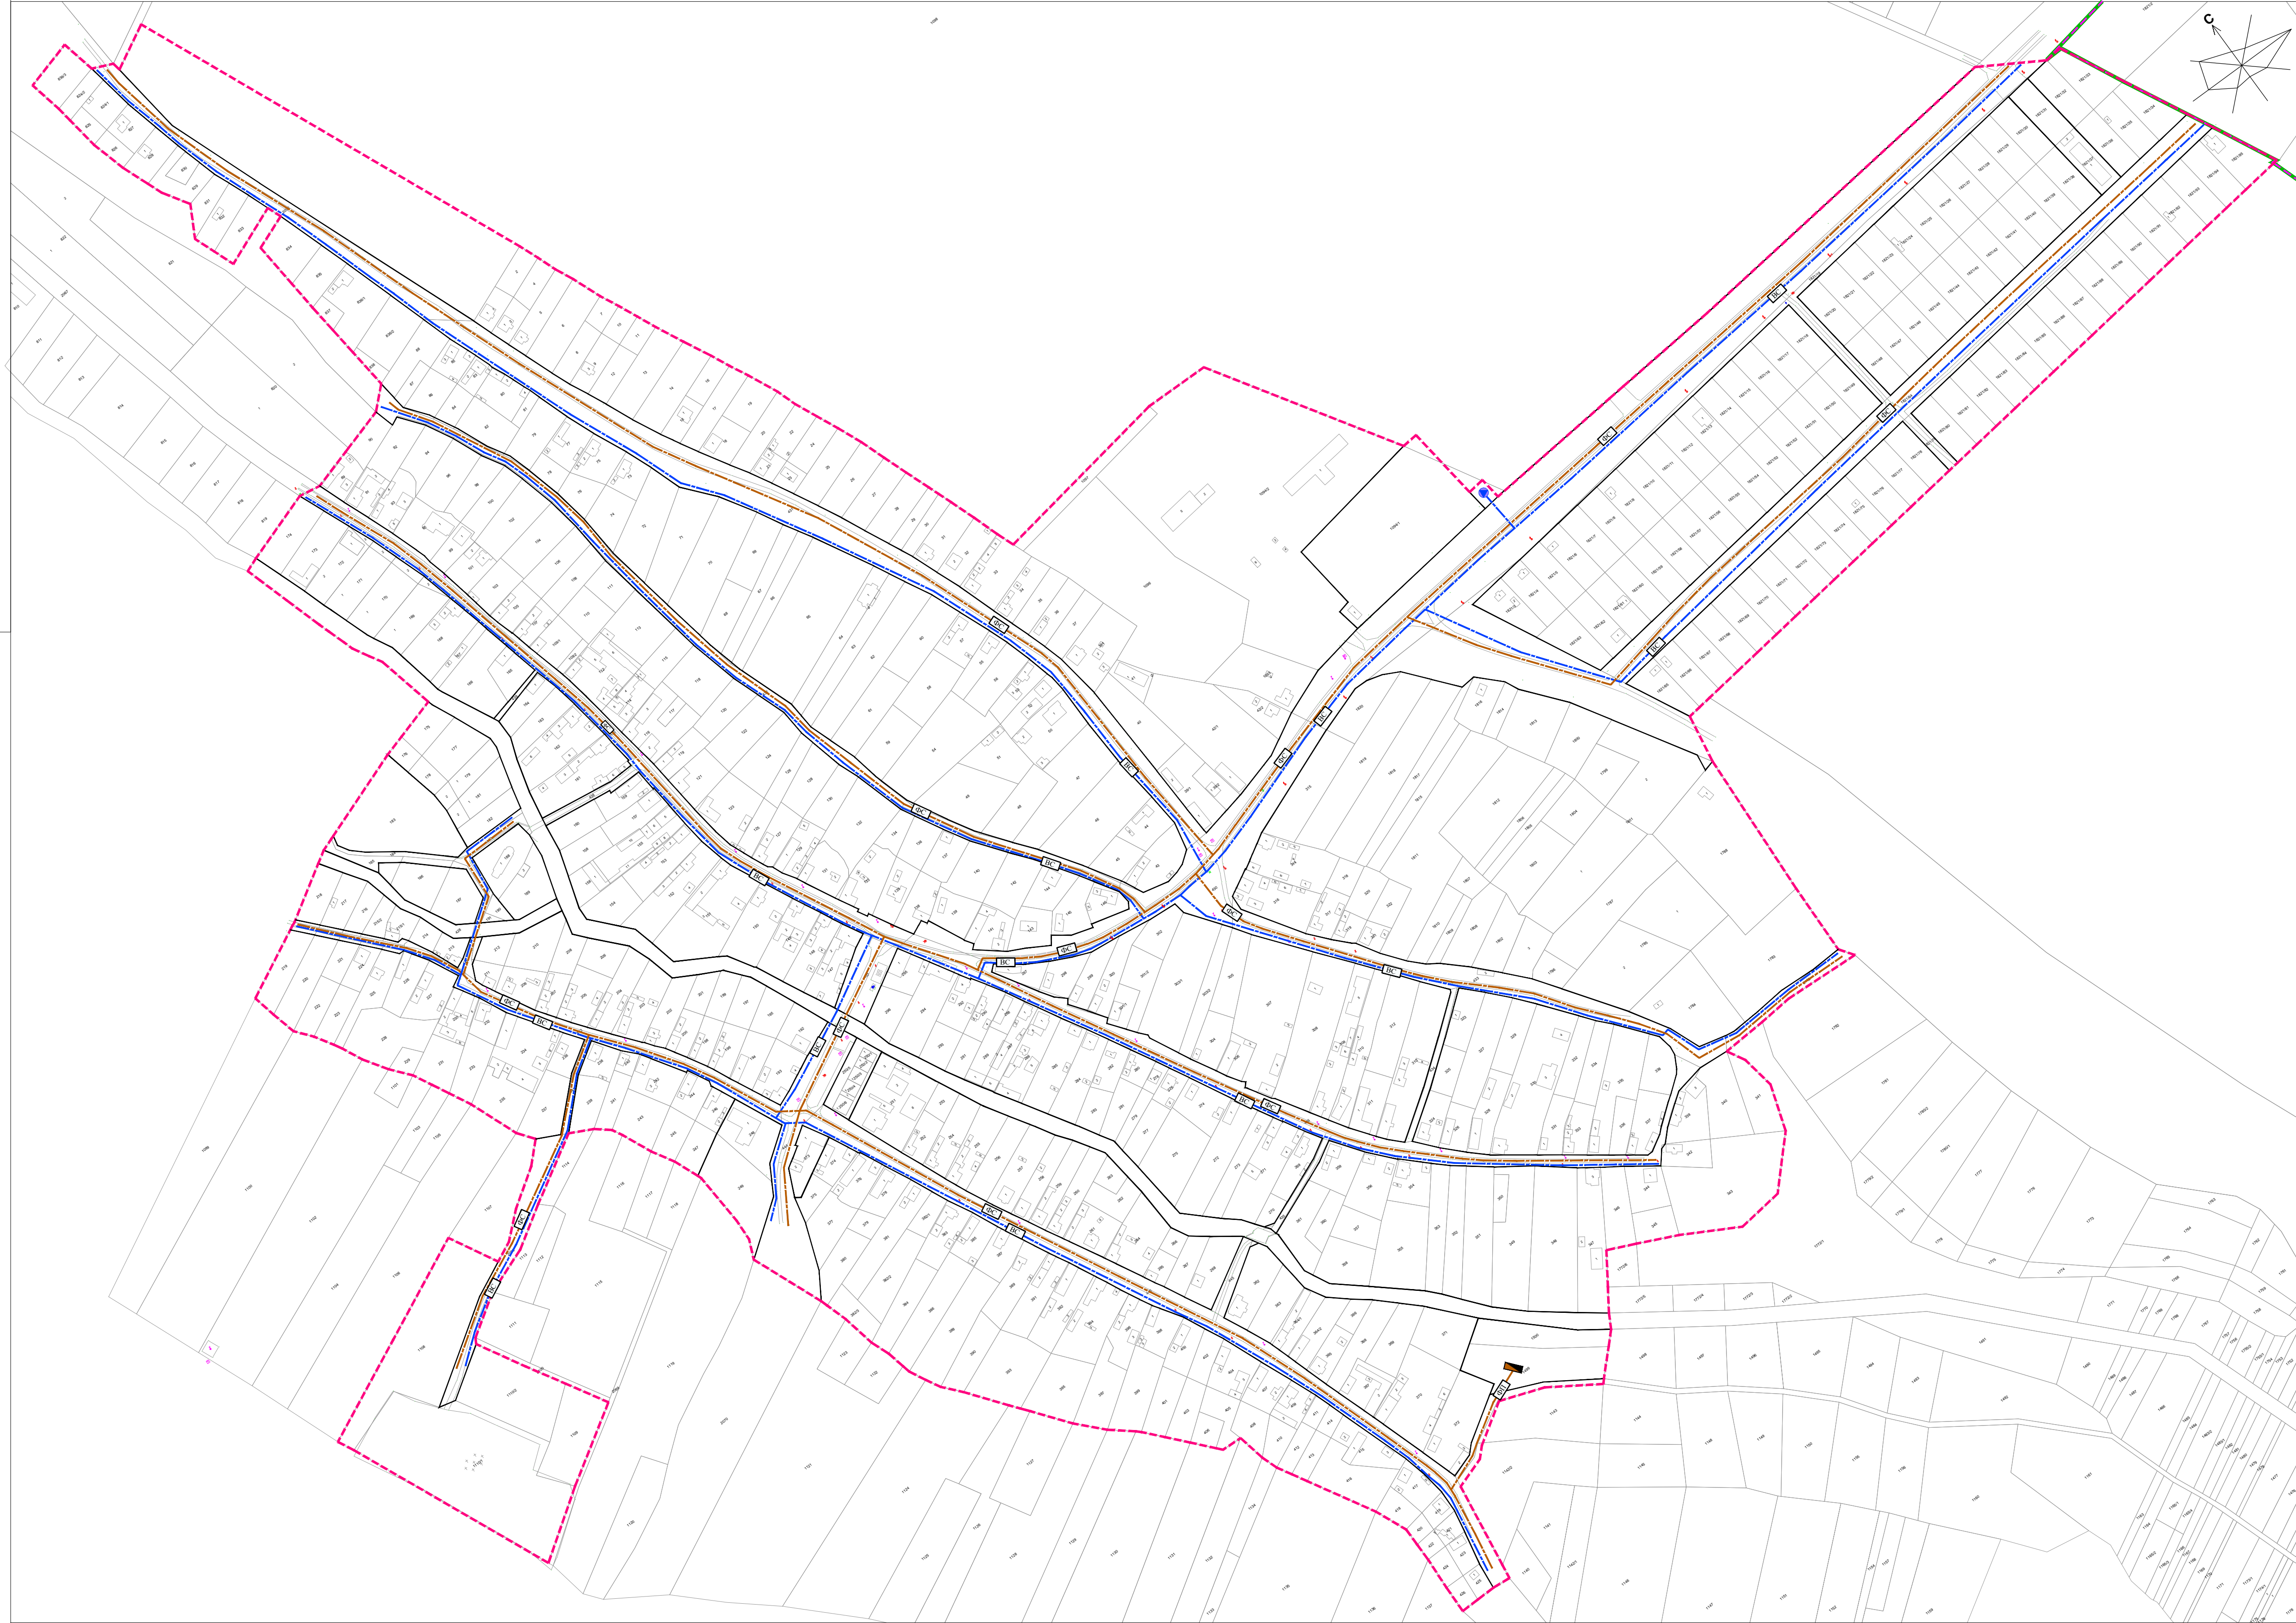

- ПЛАН ВОДОВОДНЕ И КАНАЛИЗАЦИОНЕ ИНФРАСТРУКТУРЕ
- СЕКУНДАРНИ ВОДОВОД
 - БУНАР ЗА ВОДУ
 - СЕКУНДАРНИ КОЛЕКТОР
 - ПРИМАРНИ КОЛЕКТОР
 - ПОСТРОЈЕЊЕ ЗА ПРЕЧИШЋАВАЊЕ ОТПАДНИХ ВОДА
 - РЕГУЛАЦИОНА ЛИНИЈА
 - ГРАНИЦА УРЕЂАЈНЕ ОСНОВЕ, ГРАНИЦА ГРАЂЕВИНСКОГ ПОДРУЧЈА НАСЕЉА КРУШЕДОЛ СЕЛО - ПЛАНИРАНА

НОСИЛАЦ ИЗРАДЕ ПЛАНА	 ОПШТИНА: И Р И Г ОВЛАШЋЕНО ЛИЦЕ:	Печат и потпис:
ОБРАЂИВАЧ	 ЈП "ЗАВОД ЗА УРБАНИЗАМ ВОЈВОДИНЕ" ДИРЕКТОР: ПРЕДРАГ КНЕЖЕВИЋ, дипл. правник ПОМОЋНИК ДИРЕКТОРА: др АЛЕКСАНДАР ЈЕВТИЋ	Печат и потпис:
НАЗИВ ПЛАНА	ПРОСТОРНИ ПЛАН ОПШТИНЕ ИРИГ	
НАЗИВ КАРТЕ	УРЕЂАЈНА ОСНОВА ЗА СЕЛО КРУШЕДОЛ СЕЛО ПЛАН ВОДОВОДНЕ И КАНАЛИЗАЦИОНЕ ИНФРАСТРУКТУРЕ	
ОДГОВОРНИ ПЛАНЕРИ	ИВАН ТАМАШ, дипл. пр. планер - мастер СВЈЕТЛАНА РЕКО, дипл. инж. арх.	Печат и потпис:
САРАДНИЦИ	БРАНКО МИЛОВАНОВИЋ, дипл. инж. мелиор. РАДОВАН РИСТИЋ, елек. техн.	
E - 2757	Размера: 1 : 2500 Датум: Април 2021.	Број листа: 2.5.4