


ПРОСТОРНИ ПЛАН ОПШТИНЕ ИРИГ - НАЦРТ ПЛАНА -

P-1:2500

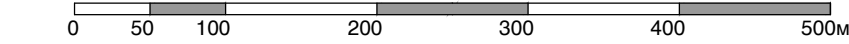


УРЕЂАЈНА ОСНОВА ЗА СЕЛО ШАТРИНЦИ

ПОВРШИНЕ ЈАВНЕ И ОСТАЛЕ НАМЕНЕ СА ПЛАНОМ РЕГУЛАЦИЈЕ, НИВЕЛАЦИЈЕ И САОБРАЋАЈА

- ПОВРШИНЕ ЈАВНЕ НАМЕНЕ
- 1 ПОВРШИНЕ ЗА ОБЈЕКТЕ ДРЖАВНЕ УПРАВЕ И ЛОКАЛНЕ САМОУПРАВЕ, ЗА ОБРАЗОВАЊЕ И ДЕЧИЈУ ЗАШТИТУ, ЗА ЗДРАВСТВЕНУ И СОЦИЈАЛНУ ЗАШТИТУ
- 2 ПОВРШИНЕ ЗА КУЛТУРУ - ЕТНО КОМПЛЕКС
- 3 ПОВРШИНЕ ЗА СПОРТ И РЕКРЕАЦИЈУ
- 4 ЗЕЛЕНЕ ПОВРШИНЕ
- п ПОТОК КРОЗ НАСЕЉЕ
- 5 ПОВРШИНЕ И ОБЈЕКТИ У ФУНКЦИЈИ ВОДОПРИВРЕДНЕ ДЕЛАТНОСТИ - ППОВ
- 6 ПОВРШИНЕ ЗА ГРОБЉА
- ГЛАВНА НАСЕЉСКА САОБРАЋАЈНИЦА
- САБИРНА НАСЕЉСКА САОБРАЋАЈНИЦА
- ПРИСТУПНА НАСЕЉСКА САОБРАЋАЈНИЦА
- КОЛСКИ ПРОЛАЗИ / ПРИЛАЗИ
- пп** ПАРКИНГ ПОВРШИНА
- МОСТ
- КОТА НИВЕЛЕТЕ ОСОВИНЕ САОБРАЋАЈНИЦЕ
- НАГИБ НИВЕЛЕТЕ ОСОВИНЕ САОБРАЋАЈНИЦЕ
- РЕГУЛАЦИОНА ЛИНИЈА ПО ПОСТОЈЕЋОЈ ГРАНИЦИ ПАРЦЕЛЕ
- ПОСТОЈЕЋА МЕЂНА ТАЧКА
- РЕГУЛАЦИОНА ЛИНИЈА - ПЛАН
- ОСТАЛЕ ПОВРШИНЕ
- ГРАНИЦА УРЕЂАЈНЕ ОСНОВЕ, ГРАНИЦА ГРАЂЕВИНСКОГ ПОДРУЧЈА НАСЕЉА ШАТРИНЦИ - ПЛАНИРАНА
- ГРАЂЕВИНСКА ЛИНИЈА
- ОПШТИНСКИ ПУТ

Тачке регулације		
Ознака	Y	X
1	7415650.07	4991721.41
2	7415634.53	4991715.77
3	7415694.79	4991558.17
4	7415707.66	4991562.84
5	7415692.63	4991524.13
6	7415697.03	4991513.32
7	7415714.50	4991464.43
8	7415721.94	4991443.19
9	7415724.95	4991436.14
10	7415733.09	4991412.81
11	7415756.24	4991343.54
12	7415764.09	4991316.38
13	7415773.22	4991290.65
14	7415784.85	4991250.19
15	7415808.49	4991177.49
16	7415814.04	4991160.48
17	7415609.48	4991098.00
18	7415614.34	4991086.56
19	7415667.37	4991102.69
20	7415682.17	4991054.03
21	7415702.58	4991437.96
22	7415619.06	4991400.57
23	7415597.12	4991409.37
24	7415579.33	4991403.68
25	7415563.20	4991400.15
26	7415503.75	4991380.14
27	7415542.07	4991207.25
28	7415488.27	4991186.67
29	7415475.34	4991176.35
30	7415475.76	4991120.15
31	7415559.19	4991155.87
32	7415451.48	4991115.25
33	7415468.77	4990933.05
34	7415497.71	4990872.58
35	7415523.50	4990873.93
36	7415655.09	4990946.13
37	7415661.39	4990932.51
38	7415378.22	4991732.45
39	7415379.57	4991722.21

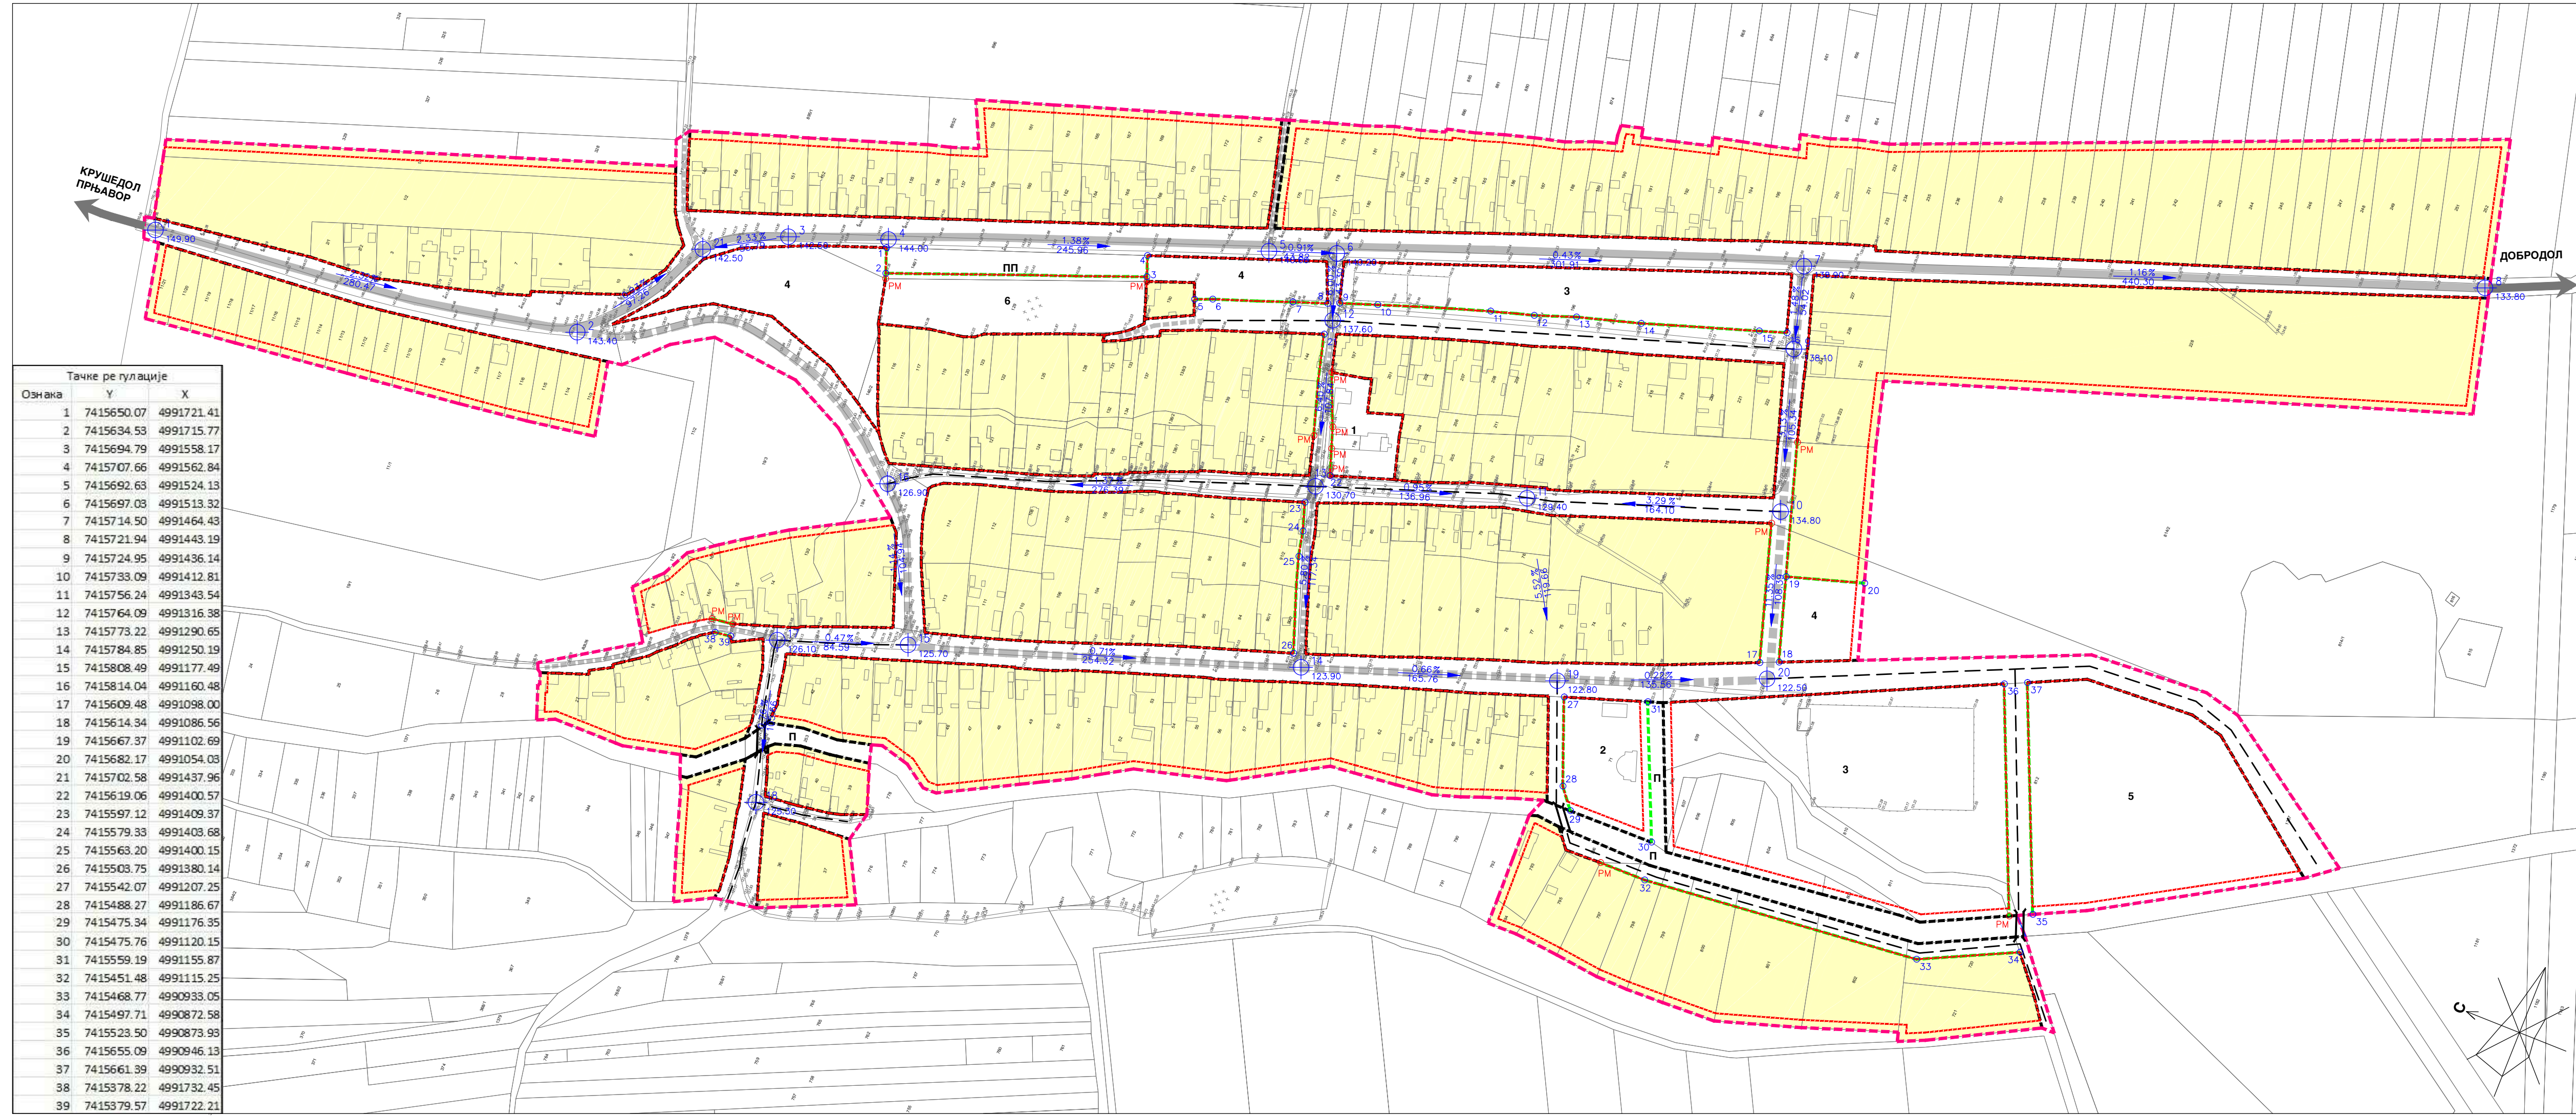

НОСИЛАЦ ИЗРАДЕ ПЛАНА	ОПШТИНА: ИРИГ ОВЛАШЋЕНО ЛИЦЕ:	Печат и потпис:
ОБРАЂИВАЧ	ЈП "ЗАВОД ЗА УРБАНИЗАМ ВОЈВОДИНЕ" ДИРЕКТОР: ПРЕДРАГ КНЕЖЕВИЋ, дипл. правник ПОМОЋНИК ДИРЕКТОРА: др АЛЕКСАНДАР ЈЕВТИЋ	Печат и потпис:
НАЗИВ ПЛАНА	ПРОСТОРНИ ПЛАН ОПШТИНЕ ИРИГ	
НАЗИВ КАРТЕ	УРЕЂАЈНА ОСНОВА ЗА СЕЛО ШАТРИНЦИ ПОВРШИНЕ ЈАВНЕ И ОСТАЛЕ НАМЕНЕ СА ПЛАНОМ РЕГУЛАЦИЈЕ, НИВЕЛАЦИЈЕ И САОБРАЋАЈА	
ОДГОВОРНИ ПЛАНЕРИ	ИВАН ТАМАШ, дипл. пр. планер - мастер СВЈЕТЛАНА РЕКО, дипл. инж. арх.	Печат и потпис:
САРАДНИЦИ	МИЛКО БОШЊАЧИЋ, мастер инж. геод. ЗОРАН КОРДИЋ, дипл. инж. саобр.	РАДОВАН РИСТИЋ, елек. техн.
Е - 2757	Размера: 1 : 2500	Датум: Април 2021. Број листа: 2.9.3