

# ПРОСТОРНИ ПЛАН ОПШТИНЕ ИРИГ - НАЦРТ ПЛАНА -




P-1:2500

## УРЕЂАЈНА ОСНОВА ЗА СЕЛО ШАТРИНЦИ

### ПЛАН ЕНЕРГЕТСКЕ И ЕЛЕКТРОНСКЕ КОМУНИКАЦИОНЕ ИНФРАСТРУКТУРЕ

- ЕЛЕКТРОЕНЕРГЕТСКА ИНФРАСТРУКТУРА**
- ТС 20/0.4kV - ПОСТОЈЕЋА
  - ТС 20/0.4kV - ПЛАНИРАНА
  - ЕЛЕКТРОЕНЕРГЕТСКИ ВОД 20 kV ( МЕШОВИТИ ВОД ) - ПОСТОЈЕЋИ НАДЗЕМНИ
  - ЕЛЕКТРОЕНЕРГЕТСКИ ВОД 20 kV ( МЕШОВИТИ ВОД ) - ПЛАНИРАНИ НАДЗЕМНИ
  - ЕЛЕКТРОЕНЕРГЕТСКИ ВОД 20 kV ( МЕШОВИТИ ВОД ) - ПЛАНИРАНИ КАБЛ
  - 20kV ДВ - ПОСТОЈЕЋИ КОЈИ СЕ ИЗМЕШТА
  - ЕЛЕКТРОЕНЕРГЕТСКИ ВОД 0.4 kV - ПОСТОЈЕЋИ НАДЗЕМНИ
  - ЕЛЕКТРОЕНЕРГЕТСКИ ВОД 0.4 kV - ПЛАНИРАНИ НАДЗЕМНИ
  - ЕЛЕКТРОЕНЕРГЕТСКИ ВОД 0.4 kV - ПЛАНИРАНИ КАБЛ
- ГАСОВОДНА ИНФРАСТРУКТУРА**
- ДИСТРИБУТИВНИ ГАСОВОД - ПОСТОЈЕЋИ
  - ДИСТРИБУТИВНИ ГАСОВОД - ПЛАНИРАНИ
- ЕЛЕКТРОНСКА КОМУНИКАЦИОНА ИНФРАСТРУКТУРА**
- ТЕЛЕФОНСКА ЦЕНТРАЛА (АТЦ) - ПОСТОЈЕЋА
  - ТЕЛЕКОМУНИКАЦИОНИ ВОД - ПОСТОЈЕЋИ НАДЗЕМНИ
  - ТЕЛЕКОМУНИКАЦИОНИ ВОД - ПЛАНИРАНИ ПОДЗЕМНИ
  - БАЗНА СТАНИЦА МОБИЛНЕ ТЕЛЕФОНИЈЕ - ПОСТОЈЕЋА
  - РЕГУЛАЦИОНА ЛИНИЈА
  - ГРАНИЦА УРЕЂАЈНЕ ОСНОВЕ, ГРАНИЦА ГРАЂЕВИНСКОГ ПОДРУЧЈА НАСЕЉА РИВИЦА - ПЛАНИРАНА

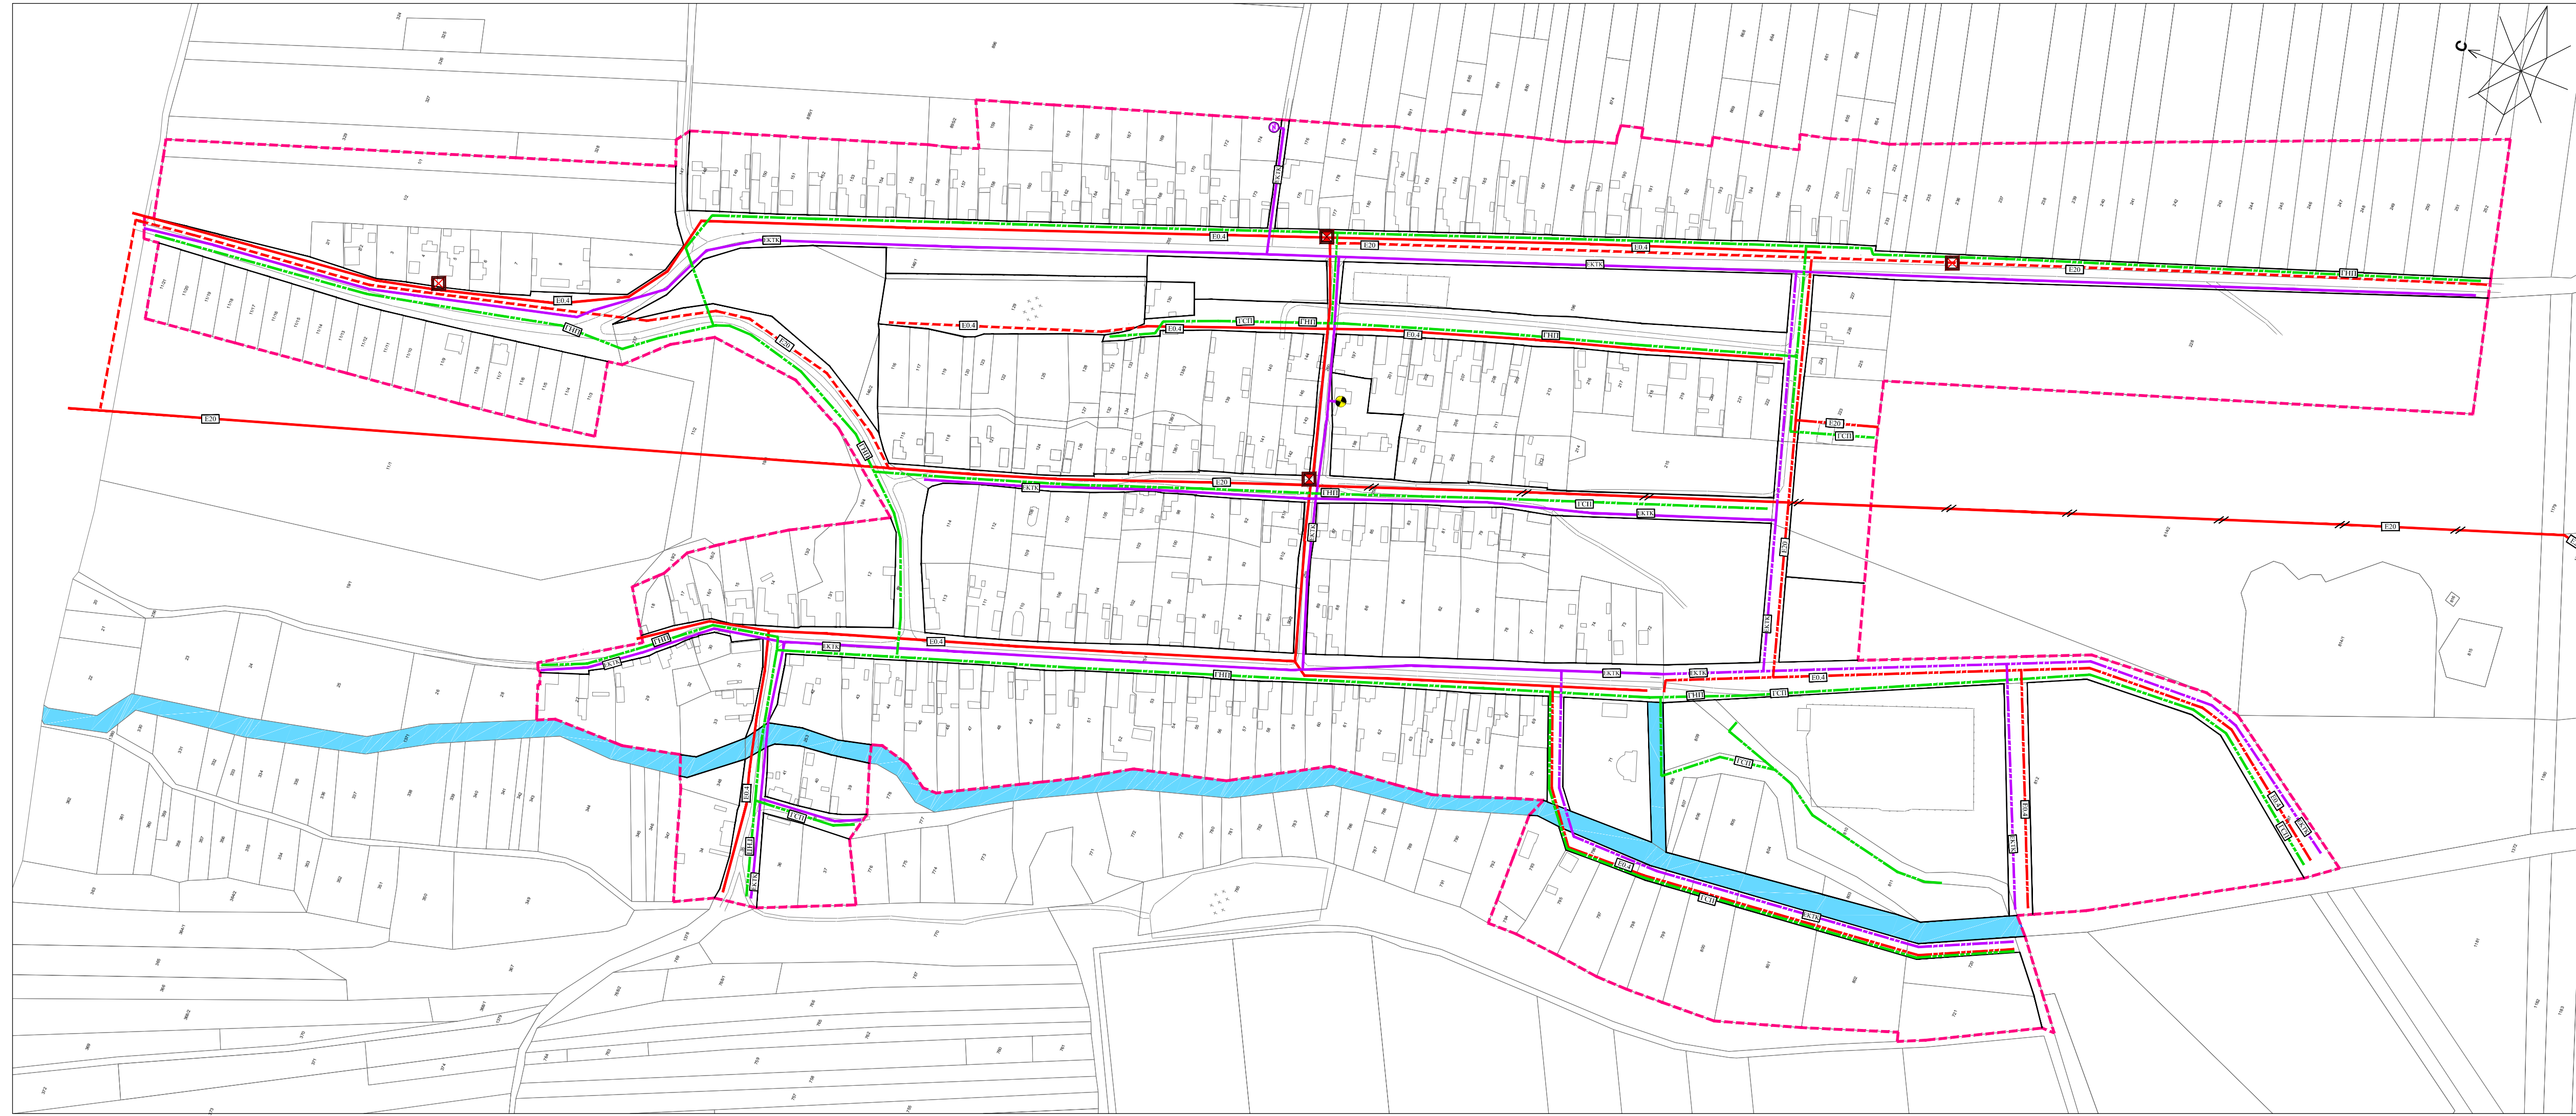

НОСИЛАЦ ИЗРАДЕ ПЛАНА	ОПШТИНА: <b>ИРИГ</b> ОВЛАШЋЕНО ЛИЦЕ:	Печат и потпис:
ОБРАЂИВАЧ	ЈП "ЗАВОД ЗА УРБАНИЗАМ ВОЈВОДИНЕ" ДИРЕКТОР: ПРЕДРАГ КНЕЖЕВИЋ, дипл. правник ПОМОЋНИК ДИРЕКТОРА: др АЛЕКСАНДАР ЈЕВТИЋ	Печат и потпис:
НАЗИВ ПЛАНА	<b>ПРОСТОРНИ ПЛАН ОПШТИНЕ ИРИГ</b>	
НАЗИВ КАРТЕ	<b>УРЕЂАЈНА ОСНОВА ЗА СЕЛО ШАТРИНЦИ</b> ПЛАН ЕНЕРГЕТСКЕ И ЕЛЕКТРОНСКЕ КОМУНИКАЦИОНЕ ИНФРАСТРУКТУРЕ	
ОДГОВОРНИ ПЛАНЕРИ	ИВАН ТАМАШ, дипл. пр. планер - мастер СВЈЕТЛАНА РЕКО, дипл. инж. арх.	Печат и потпис:
САРАДНИЦИ	ЗОРИЦА САНАДЕР, дипл. инж. елек. МИЛАН ЖИЖИЋ, дипл. инж. маш.	РАДОВАН РИСТИЋ, елек. техн.
Е - 2757	Размера: 1 : 2500	Датум: Април 2021.
		Број листа: <b>2.9.5</b>