# ПРОСТОРНИ ПЛАН ОПШТИНЕ
# ИРИГ

- НАЦРТ ПЛАНА -

0 25 50 100 150 200 250м

Р-1:2500

## ДЕТАЉНА РАЗРАДА
## ЗОНЕ "НОВЕ БАЊЕ" У КО ВРДНИК

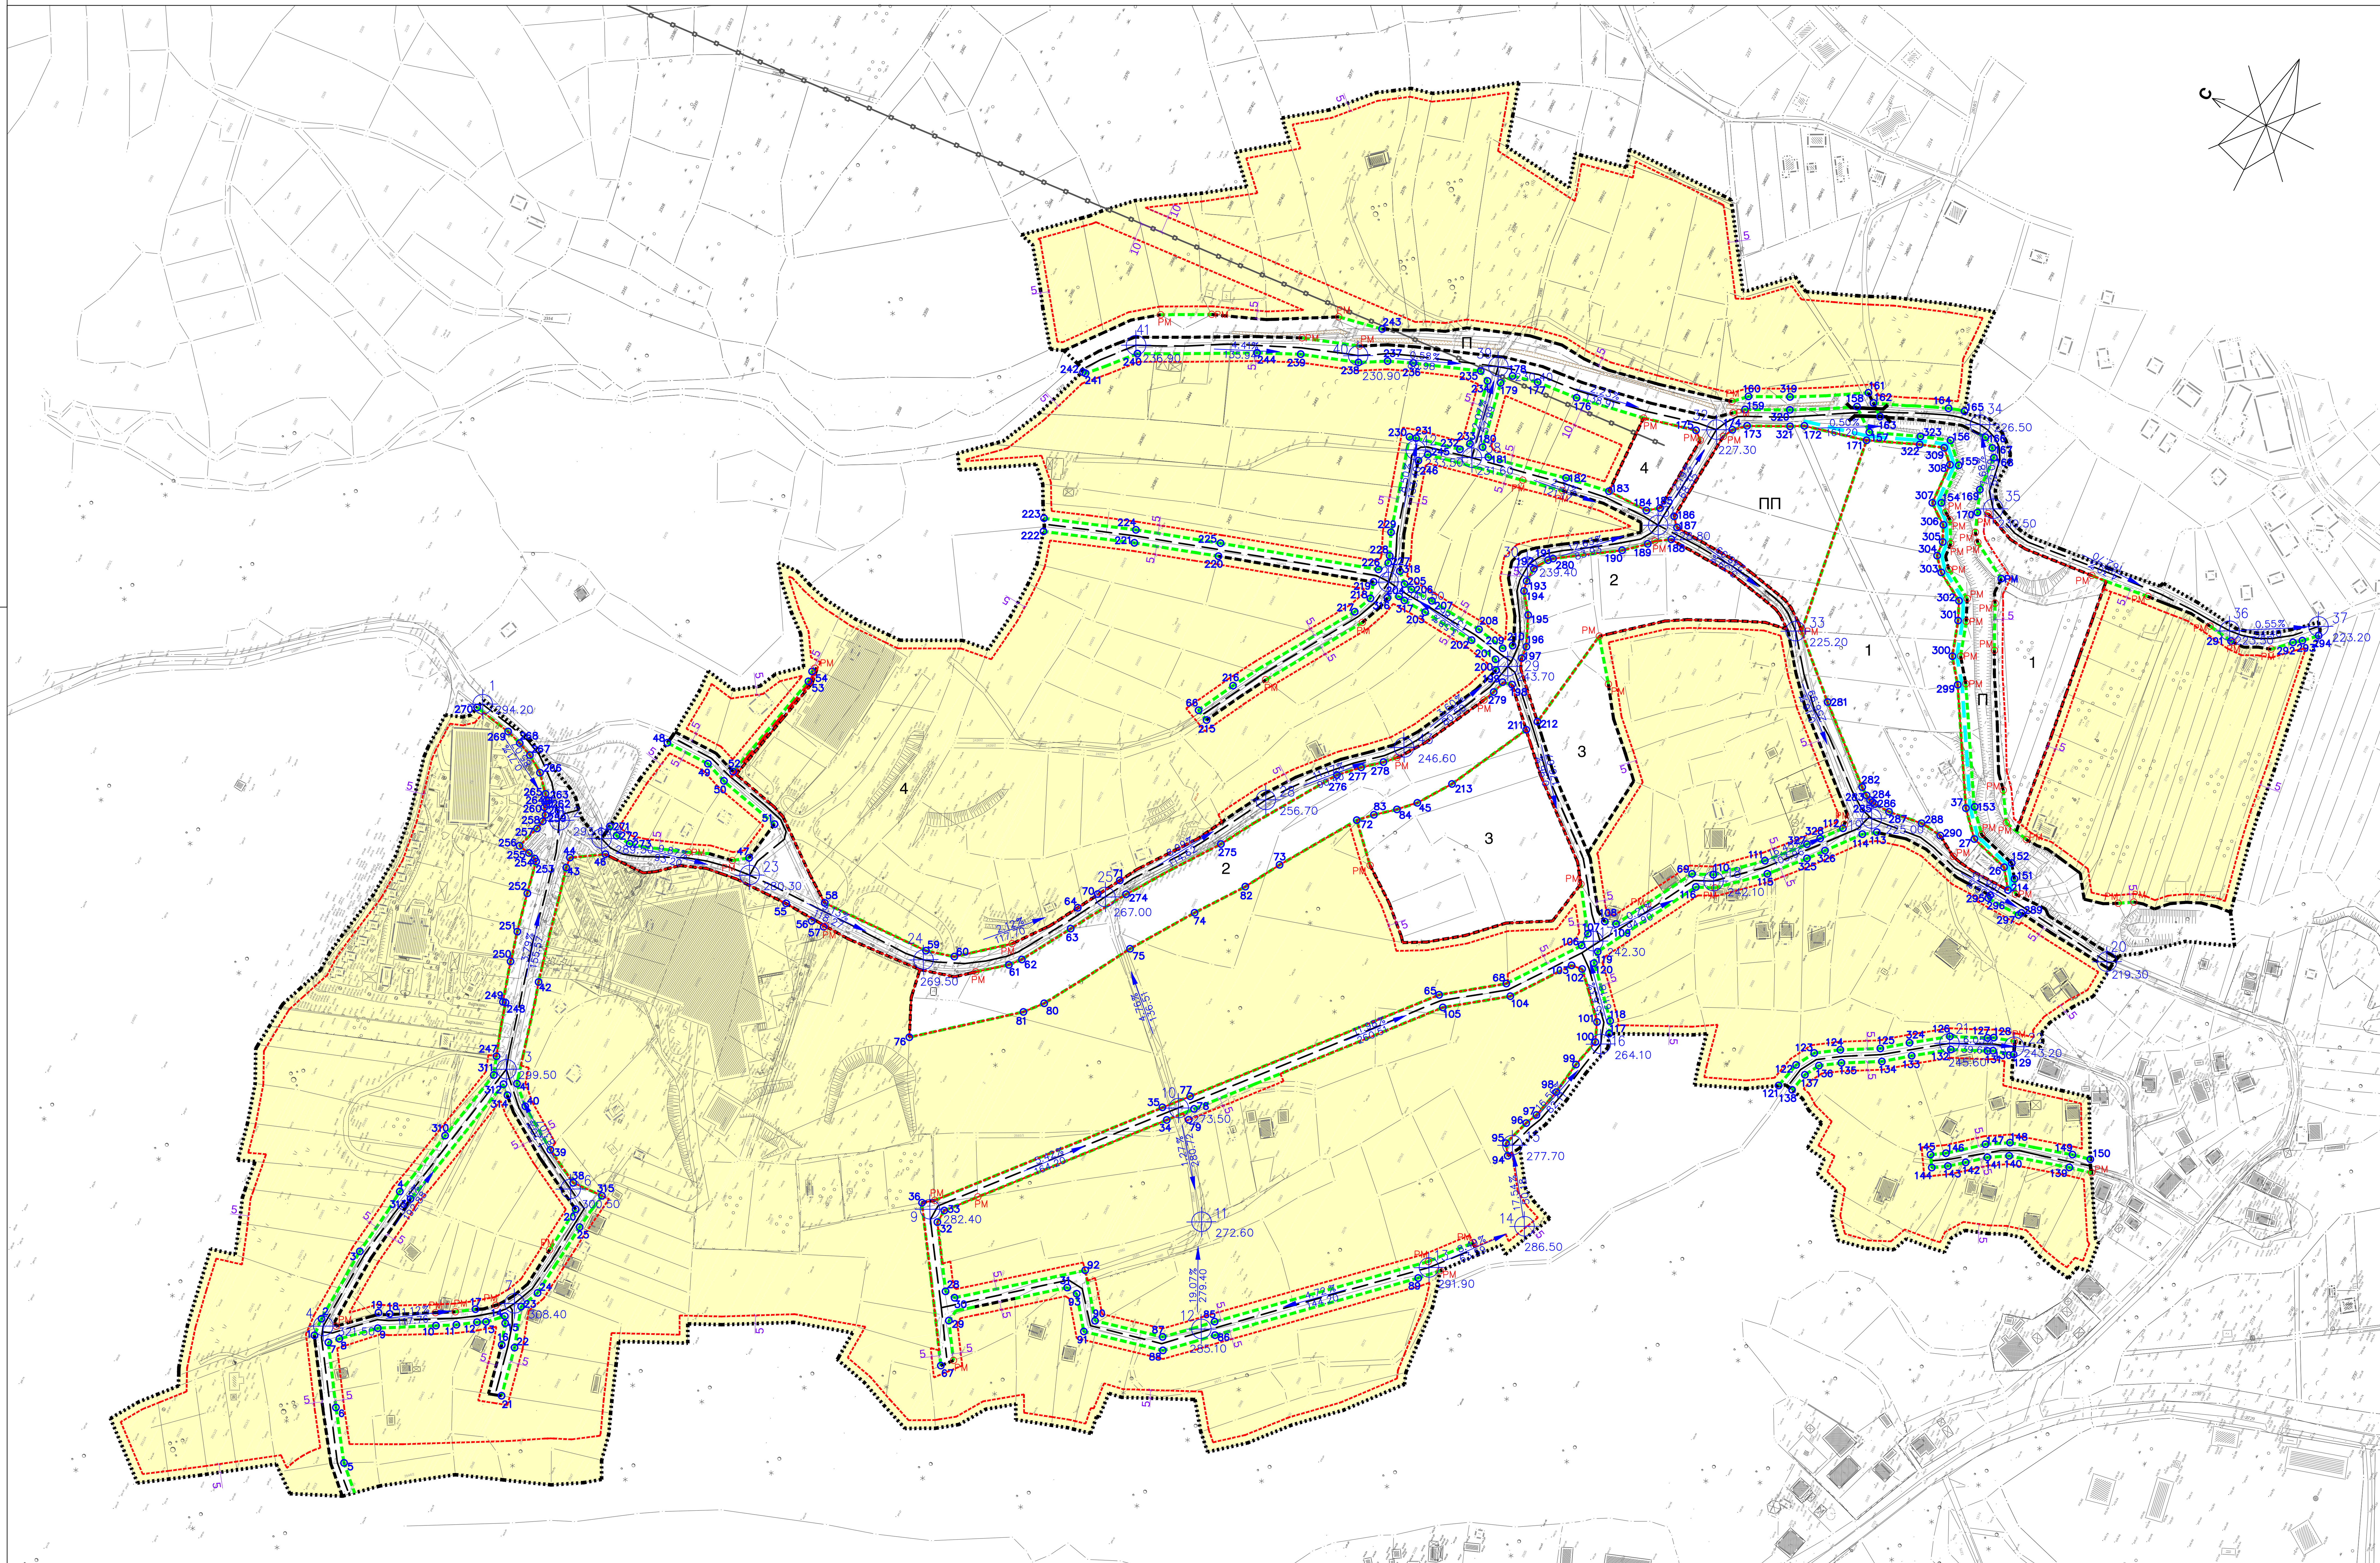

ПОВРШИНЕ ЈАВНЕ И ОСТАЛЕ НАМЕНЕ СА ПЛАНОМ РЕГУЛАЦИЈЕ, НИВЕЛАЦИЈЕ И САОБРАЋАЈА ЗА ПОДРУЧЈЕ ДЕТАЉНЕ РАЗРАДЕ

- ПОВРШИНЕ ЈАВНЕ НАМЕНЕ
- 1 ПОВРШИНЕ ЗА СПОРТ И РЕКРЕАЦИЈУ
- 2 ЗЕЛЕНЕ ПОВРШИНЕ
- 3 ОТВОРЕНА ПОЗОРНИЦА / АМФИТЕАТАР
- ПП ЈАВНИ ПАРКИНГ (МОГУЋНОСТ ИЗГРАДЊЕ ГАРАЖЕ)
- П ПОТОК
- ЖИЧАРА
- 4 СТАНИЦА ЖИЧАРЕ
- ПРИСТУПНА САОБРАЋАЈНИЦА
- МОСТ
- КОЛСКИ ПРОЛАЗИ / ПРИЛАЗИ
- ПЕШАЧКА И БИЦИКЛИСТИЧКА СТАЗА
- 1 235.00 КОТА НИВЕЛЕТЕ ОСОВИНЕ САОБРАЋАЈНИЦЕ
- 3.48% 86.30 НАГИБ НИВЕЛЕТЕ ОСОВИНЕ САОБРАЋАЈНИЦЕ
- РЕГУЛАЦИОНА ЛИНИЈА ПО ПОСТОЈЕЋОЈ ГРАНИЦИ ПАРЦЕЛЕ
- РМ ПОСТОЈЕЋА МЕЂНА ТАЧКА
- 1 328 РЕГУЛАЦИОНА ЛИНИЈА - ПЛАН
- ОСТАЛЕ ПОВРШИНЕ
- ГРАЂЕВИНСКА ЛИНИЈА
- ГРАНИЦА ДЕТАЉНЕ РАЗРАДЕ ЗОНЕ "НОВЕ БАЊЕ" У КО ВРДНИК

Тачке регулације

| Ознака | Y | X |
|---|---|---|
| 1 | 7404177.44 | 5000464.22 |
| 2 | 7404188.40 | 5000464.85 |
| 3 | 7404235.69 | 5000462.28 |
| 4 | 7404279.47 | 5000456.78 |
| 5 | 7404115.69 | 5000413.14 |
| 6 | 7404143.80 | 5000432.64 |
| 7 | 7404177.35 | 5000454.60 |
| 8 | 7404182.39 | 5000449.54 |
| 9 | 7404198.64 | 5000431.46 |
| 10 | 7404215.94 | 5000400.30 |
| 11 | 7404221.98 | 5000389.39 |
| 12 | 7404229.03 | 5000378.85 |
| 13 | 7404231.68 | 5000373.99 |
| 14 | 7404240.00 | 5000365.28 |
| 15 | 7404236.21 | 5000363.13 |
| 16 | 7404223.36 | 5000359.08 |
| 17 | 7404235.76 | 5000383.23 |
| 18 | 7404209.72 | 5000428.95 |
| 19 | 7404207.33 | 5000435.35 |
| 20 | 7404317.76 | 5000355.68 |
| 21 | 7404195.46 | 5000345.30 |
| 22 | 7404225.36 | 5000351.32 |
| 23 | 7404249.62 | 5000358.97 |
| 24 | 7404261.58 | 5000353.74 |
| 25 | 7404309.00 | 5000348.66 |
| 26 | 7404895.21 | 4999667.77 |
| 27 | 7404902.47 | 4999691.80 |
| 28 | 7404373.93 | 5000130.96 |
| 29 | 7404358.84 | 5000121.15 |
| 30 | 7404372.87 | 5000124.35 |
| 31 | 7404409.29 | 5000065.48 |
| 32 | 7404409.54 | 5000154.27 |
| 33 | 7404417.77 | 5000153.70 |
| 34 | 7404528.08 | 5000056.83 |
| 35 | 7404533.83 | 5000062.62 |
| 36 | 7404415.96 | 5000168.08 |
| 37 | 7404917.00 | 4999704.80 |
| 38 | 7404331.58 | 5000364.27 |
| 39 | 7404343.42 | 5000385.80 |
| 40 | 7404360.32 | 5000411.43 |
| 41 | 7404370.44 | 5000422.15 |
| 42 | 7404431.86 | 5000438.08 |
| 43 | 7404502.04 | 5000454.21 |
| 44 | 7404508.52 | 5000454.90 |
| 45 | 7404770.04 | 5000006.35 |
| 46 | 7404520.02 | 5000436.44 |
| 47 | 7404557.29 | 5000356.90 |
| 48 | 7404597.93 | 5000432.96 |
| 49 | 7404597.60 | 5000405.10 |
| 50 | 7404592.55 | 5000391.68 |
| 51 | 7404582.71 | 5000352.19 |
| 52 | 7404600.14 | 5000389.14 |
| 53 | 7404670.12 | 5000372.61 |
| 54 | 7404676.51 | 5000373.39 |
| 55 | 7404542.50 | 5000324.12 |
| 56 | 7404539.85 | 5000305.34 |
| 57 | 7404540.04 | 5000297.22 |
| 58 | 7404553.36 | 5000303.15 |
| 59 | 7404554.88 | 5000234.78 |
| 60 | 7404559.40 | 5000217.58 |
| 61 | 7404569.82 | 5000185.56 |
| 62 | 7404576.30 | 5000179.90 |
| 63 | 7404606.45 | 5000161.56 |
| 64 | 7404619.83 | 5000163.47 |
| 65 | 7404671.04 | 4999941.94 |
| 66 | 7404760.86 | 5000151.34 |
| 67 | 7404332.02 | 5000113.22 |
| 68 | 7404695.47 | 4999908.33 |
| 69 | 7404806.32 | 4999836.67 |
| 70 | 7404632.78 | 5000156.31 |
| 71 | 7404646.29 | 5000147.86 |
| 72 | 7404744.02 | 5000034.74 |
| 73 | 7404698.49 | 5000064.76 |
| 74 | 7404649.06 | 5000098.20 |
| 75 | 7404611.73 | 5000123.66 |
| 76 | 7404503.06 | 5000220.22 |
| 77 | 7404547.39 | 5000050.52 |
| 78 | 7404541.65 | 5000044.91 |
| 79 | 7404534.20 | 5000044.85 |
| 80 | 7404558.45 | 5000155.66 |
| 81 | 7404548.03 | 5000164.75 |
| 82 | 7404677.20 | 5000077.53 |
| 83 | 7404751.66 | 5000026.84 |
| 84 | 7404760.86 | 5000015.70 |
| 85 | 7404430.88 | 4999975.44 |
| 86 | 7404423.57 | 4999971.59 |
| 87 | 7404408.30 | 4999999.78 |
| 88 | 7404400.98 | 4999995.93 |
| 89 | 7404510.42 | 4999876.08 |
| 90 | 7404398.74 | 5000041.10 |
| 91 | 7404389.78 | 5000044.33 |
| 92 | 7404423.62 | 5000060.27 |
| 93 | 7404408.42 | 5000058.53 |
| 94 | 7404601.71 | 4999860.45 |
| 95 | 7404608.13 | 4999864.87 |
| 96 | 7404624.69 | 4999859.29 |
| 97 | 7404631.82 | 4999855.91 |
| 98 | 7404649.82 | 4999851.33 |
| 99 | 7404670.20 | 4999848.10 |
| 100 | 7404687.79 | 4999843.61 |
| 101 | 7404699.23 | 4999848.19 |
| 102 | 7404724.14 | 4999870.75 |
| 103 | 7404723.31 | 4999877.61 |
| 104 | 7404689.71 | 4999902.65 |
| 105 | 7404665.10 | 4999936.51 |
| 106 | 7404736.88 | 4999877.47 |
| 107 | 7404745.01 | 4999877.32 |
| 108 | 7404756.28 | 4999871.35 |
| 109 | 7404758.07 | 4999864.62 |
| 110 | 7404811.59 | 4999824.82 |
| 111 | 7404833.38 | 4999800.45 |
| 112 | 7404872.41 | 4999766.52 |
| 113 | 7404879.59 | 4999747.06 |
| 114 | 7404874.51 | 4999754.39 |
| 115 | 7404826.82 | 4999795.50 |
| 116 | 7404800.07 | 4999831.04 |
| 117 | 7404696.28 | 4999838.39 |
| 118 | 7404703.49 | 4999841.28 |
| 119 | 7404737.93 | 4999867.04 |
| 120 | 7404730.56 | 4999865.97 |
| 121 | 7404714.09 | 4999731.50 |
| 122 | 7404730.17 | 4999727.55 |
| 123 | 7404741.65 | 4999720.89 |
| 124 | 7404750.57 | 4999707.45 |
| 125 | 7404762.24 | 4999685.97 |
| 126 | 7404787.88 | 4999651.19 |
| 127 | 7404797.23 | 4999630.22 |
| 128 | 7404799.14 | 4999626.95 |
| 129 | 7404795.32 | 4999611.36 |
| 130 | 7404791.74 | 4999623.76 |
| 131 | 7404790.10 | 4999626.56 |
| 132 | 7404780.90 | 4999647.19 |
| 133 | 7404766.80 | 4999666.85 |
| 134 | 7404755.51 | 4999681.61 |
| 135 | 7404743.71 | 4999703.32 |
| 136 | 7404736.02 | 4999714.91 |
| 137 | 7404727.15 | 4999720.06 |
| 138 | 7404715.41 | 4999722.94 |
| 139 | 7404748.82 | 4999550.04 |
| 140 | 7404738.70 | 4999586.15 |
| 141 | 7404731.95 | 4999597.69 |
| 142 | 7404723.24 | 4999608.16 |
| 143 | 7404716.32 | 4999616.91 |
| 144 | 7404711.08 | 4999625.27 |
| 145 | 7404717.86 | 4999629.52 |
| 146 | 7404722.87 | 4999621.53 |
| 147 | 7404738.52 | 4999602.32 |
| 148 | 7404746.13 | 4999589.29 |
| 149 | 7404756.60 | 4999551.90 |
| 150 | 7404758.97 | 4999540.83 |
| 151 | 7404891.59 | 4999658.96 |
| 152 | 7404899.51 | 4999664.71 |
| 153 | 7404920.21 | 4999700.38 |
| 154 | 7405077.33 | 4999801.68 |
| 155 | 7405102.63 | 4999802.48 |
| 156 | 7405113.99 | 4999813.80 |
| 157 | 7405096.23 | 4999860.41 |
| 158 | 7405106.86 | 4999874.11 |
| 159 | 7405074.70 | 4999934.63 |
| 160 | 7405082.81 | 4999936.24 |
| 161 | 7405117.59 | 4999871.62 |
| 162 | 7405113.33 | 4999866.14 |
| 163 | 7405107.66 | 4999858.83 |
| 164 | 7405130.97 | 4999823.53 |
| 165 | 7405133.74 | 4999814.02 |
| 166 | 7405125.28 | 4999795.47 |
| 167 | 7405121.28 | 4999788.77 |
| 168 | 7405116.36 | 4999785.30 |
| 169 | 7405095.11 | 4999784.30 |
| 170 | 7405081.91 | 4999779.31 |
| 171 | 7405090.99 | 4999859.70 |
| 172 | 7405082.00 | 4999897.64 |
| 173 | 7405066.33 | 4999928.98 |
| 174 | 7405060.11 | 4999935.98 |
| 175 | 7405049.94 | 4999955.67 |
| 176 | 7405035.09 | 5000029.94 |
| 177 | 7405032.99 | 5000055.54 |
| 178 | 7405029.54 | 5000070.97 |
| 179 | 7405022.50 | 5000075.58 |
| 180 | 7404982.49 | 5000067.84 |
| 181 | 7404978.53 | 5000061.98 |
| 182 | 7404988.34 | 5000013.79 |
| 183 | 7404992.81 | 4999986.65 |
| 184 | 7404992.57 | 4999960.99 |
| 185 | 7404997.57 | 4999954.20 |
| 186 | 7404996.86 | 4999944.15 |
| 187 | 7404991.59 | 4999939.59 |
| 188 | 7404983.47 | 4999939.45 |
| 189 | 7404974.61 | 4999951.05 |
| 190 | 7404964.13 | 4999963.30 |
| 191 | 7404938.47 | 5000001.19 |
| 192 | 7404929.99 | 5000006.67 |
| 193 | 7404921.18 | 5000007.18 |
| 194 | 7404915.05 | 5000005.86 |
| 195 | 7404903.05 | 4999997.06 |
| 196 | 7404885.26 | 4999989.41 |
| 197 | 7404877.71 | 4999988.82 |
| 198 | 7404860.58 | 4999986.86 |
| 199 | 7404859.32 | 4999992.70 |
| 200 | 7404864.14 | 4999999.51 |
| 201 | 7404869.93 | 5000002.75 |
| 202 | 7404873.79 | 5000021.17 |
| 203 | 7404876.51 | 5000054.19 |
| 204 | 7404877.96 | 5000072.81 |
| 205 | 7404886.17 | 5000073.11 |
| 206 | 7404885.14 | 5000067.84 |
| 207 | 7404884.49 | 5000053.61 |
| 208 | 7404881.73 | 5000020.07 |
| 209 | 7404877.92 | 5000001.88 |
| 210 | 7404882.05 | 4999997.18 |
| 211 | 7404839.73 | 4999966.70 |
| 212 | 7404847.22 | 4999962.82 |
| 213 | 7404789.85 | 4999992.58 |
| 214 | 7404883.74 | 4999659.44 |
| 215 | 7404757.68 | 5000144.24 |
| 216 | 7404783.78 | 5000139.18 |
| 217 | 7404857.45 | 5000092.82 |
| 218 | 7404869.06 | 5000087.90 |
| 219 | 7404878.89 | 5000090.64 |
| 220 | 7404850.65 | 5000182.56 |
| 221 | 7404834.94 | 5000232.24 |
| 222 | 7404816.35 | 5000285.02 |
| 223 | 7404823.66 | 5000288.34 |
| 224 | 7404842.50 | 5000234.86 |
| 225 | 7404858.30 | 5000184.91 |
| 226 | 7404887.02 | 5000091.42 |
| 227 | 7404893.34 | 5000087.88 |
| 228 | 7404897.63 | 5000088.98 |
| 229 | 7404910.79 | 5000094.64 |
| 230 | 7404968.03 | 5000110.64 |
| 231 | 7404969.22 | 5000106.72 |
| 232 | 7404974.97 | 5000079.62 |
| 233 | 7404980.92 | 5000075.68 |
| 234 | 7405019.90 | 5000083.23 |
| 235 | 7405023.55 | 5000089.64 |
| 236 | 7405009.47 | 5000128.72 |
| 237 | 7405003.53 | 5000143.30 |
| 238 | 7404994.87 | 5000158.88 |
| 239 | 7404983.55 | 5000192.73 |
| 240 | 7404939.26 | 5000282.23 |
| 241 | 7404914.21 | 5000305.20 |
| 242 | 7404914.21 | 5000306.94 |
| 243 | 7405019.50 | 5000155.10 |
| 244 | 7404972.39 | 5000216.98 |
| 245 | 7404963.36 | 5000095.81 |
| 246 | 7404957.49 | 5000099.34 |
| 247 | 7404379.84 | 5000440.83 |
| 248 | 7404411.60 | 5000450.49 |
| 249 | 7404411.28 | 5000452.13 |
| 250 | 7404435.52 | 5000459.02 |
| 251 | 7404453.62 | 5000463.47 |
| 252 | 7404477.31 | 5000468.51 |
| 253 | 7404497.15 | 5000472.38 |
| 254 | 7404498.37 | 5000473.88 |
| 255 | 7404499.80 | 5000478.65 |
| 256 | 7404501.19 | 5000485.72 |
| 257 | 7404515.51 | 5000480.91 |
| 258 | 7404520.99 | 5000479.77 |
| 259 | 7404525.23 | 5000479.92 |
| 260 | 7404529.06 | 5000482.67 |
| 261 | 7404531.22 | 5000482.38 |
| 262 | 7404532.34 | 5000481.01 |
| 263 | 7404533.93 | 5000482.22 |
| 264 | 7404533.31 | 5000483.27 |
| 265 | 7404536.77 | 5000485.68 |
| 266 | 7404546.74 | 5000494.47 |
| 267 | 7404553.68 | 5000504.79 |
| 268 | 7404557.46 | 5000513.66 |
| 269 | 7404560.60 | 5000523.22 |
| 270 | 7404565.35 | 5000546.63 |
| 271 | 7404536.54 | 5000441.65 |
| 272 | 7404533.28 | 5000435.32 |
| 273 | 7404532.40 | 5000426.07 |
| 274 | 7404640.37 | 5000140.74 |
| 275 | 7404693.84 | 5000102.54 |
| 276 | 7404763.29 | 5000057.97 |
| 277 | 7404774.04 | 5000046.85 |
| 278 | 7404783.00 | 5000036.01 |
| 279 | 7404851.50 | 4999994.84 |
| 280 | 7404940.70 | 4999998.81 |
| 281 | 7404937.28 | 4999809.51 |
| 282 | 7404900.20 | 4999767.36 |
| 283 | 7404896.87 | 4999762.66 |
| 284 | 7404895.27 | 4999759.52 |
| 285 | 7404894.82 | 4999757.57 |
| 286 | 7404894.41 | 4999755.78 |
| 287 | 7404894.05 | 4999745.89 |
| 288 | 7404896.65 | 4999724.98 |
| 289 | 7404874.92 | 4999645.88 |
| 290 | 7404895.05 | 4999711.39 |
| 291 | 7405080.91 | 4999605.46 |
| 292 | 7405097.04 | 4999571.20 |
| 293 | 7405100.56 | 4999566.59 |
| 294 | 7405107.75 | 4999559.05 |
| 295 | 7404876.00 | 4999667.79 |
| 296 | 7404873.96 | 4999668.08 |
| 297 | 7404872.95 | 4999646.93 |
| 299 | 7404982.29 | 4999743.06 |
| 300 | 7404996.44 | 4999753.80 |
| 301 | 7405017.52 | 4999760.35 |
| 302 | 7405028.56 | 4999765.29 |
| 303 | 7405039.18 | 4999782.74 |
| 304 | 7405047.30 | 4999789.62 |
| 305 | 7405056.25 | 4999790.33 |
| 306 | 7405065.79 | 4999794.55 |
| 307 | 7405074.83 | 4999806.60 |
| 308 | 7405100.50 | 4999807.42 |
| 309 | 7405108.24 | 4999815.14 |
| 310 | 7404322.41 | 5000447.23 |
| 311 | 7404368.87 | 5000437.21 |
| 312 | 7404366.47 | 5000429.37 |
| 313 | 7404278.27 | 5000448.85 |
| 314 | 7404361.47 | 5000424.22 |
| 315 | 7404332.29 | 5000345.01 |
| 316 | 7404874.01 | 5000078.72 |
| 317 | 7404877.18 | 5000068.80 |
| 318 | 7404891.96 | 5000079.27 |
| 319 | 7405093.91 | 4999913.46 |
| 320 | 7405086.72 | 4999909.96 |
| 321 | 7405077.82 | 4999905.39 |
| 322 | 7405103.32 | 4999829.52 |
| 323 | 7405108.01 | 4999831.27 |
| 324 | 7404773.23 | 4999671.61 |
| 325 | 7404846.11 | 4999778.01 |
| 326 | 7404855.26 | 4999770.35 |
| 327 | 7404853.92 | 4999781.90 |
| 328 | 7404860.62 | 4999776.29 |

| | | |
|---|---|---|
| НОСИЛАЦ ИЗРАДЕ ПЛАНА | ОПШТИНА: **И Р И Г**<br>ОВЛАШЋЕНО ЛИЦЕ: | Печат и потпис: |
| ОБРАЂИВАЧ | **ЈП "ЗАВОД ЗА УРБАНИЗАМ ВОЈВОДИНЕ"**<br>ДИРЕКТОР: ПРЕДРАГ КНЕЖЕВИЋ, дипл. правник<br>ПОМОЋНИК ДИРЕКТОРА: др АЛЕКСАНДАР ЈЕВТИЋ | Печат и потпис: |
| НАЗИВ ПЛАНА | **ПРОСТОРНИ ПЛАН ОПШТИНЕ ИРИГ** | |
| НАЗИВ КАРТЕ | **ДЕТАЉНА РАЗРАДА ЗОНЕ "НОВЕ БАЊЕ" У КО ВРДНИК**<br>ПОВРШИНЕ ЈАВНЕ И ОСТАЛЕ НАМЕНЕ СА ПЛАНОМ РЕГУЛАЦИЈЕ, НИВЕЛАЦИЈЕ И САОБРАЋАЈА ЗА ПОДРУЧЈЕ ДЕТАЉНЕ РАЗРАДЕ | |
| ОДГОВОРНИ ПЛАНЕРИ | ИВАН ТАМАШ, дипл. пр. планер - мастер<br>СВЈЕТЛАНА РЕКО, дипл. инж. арх. | Печат и потпис: |
| САРАДНИЦИ | ЗОРАН КОРДИЋ, дипл. инж. саобр. РАДОВАН РИСТИЋ, елек. техн.<br>МИЛКО БОШЊАЧИЋ, мастер инж. геодез. | |
| Е - 2757 | Размера: 1 : 2500 Датум: Април 2021. | Број листа: 3.2 |