
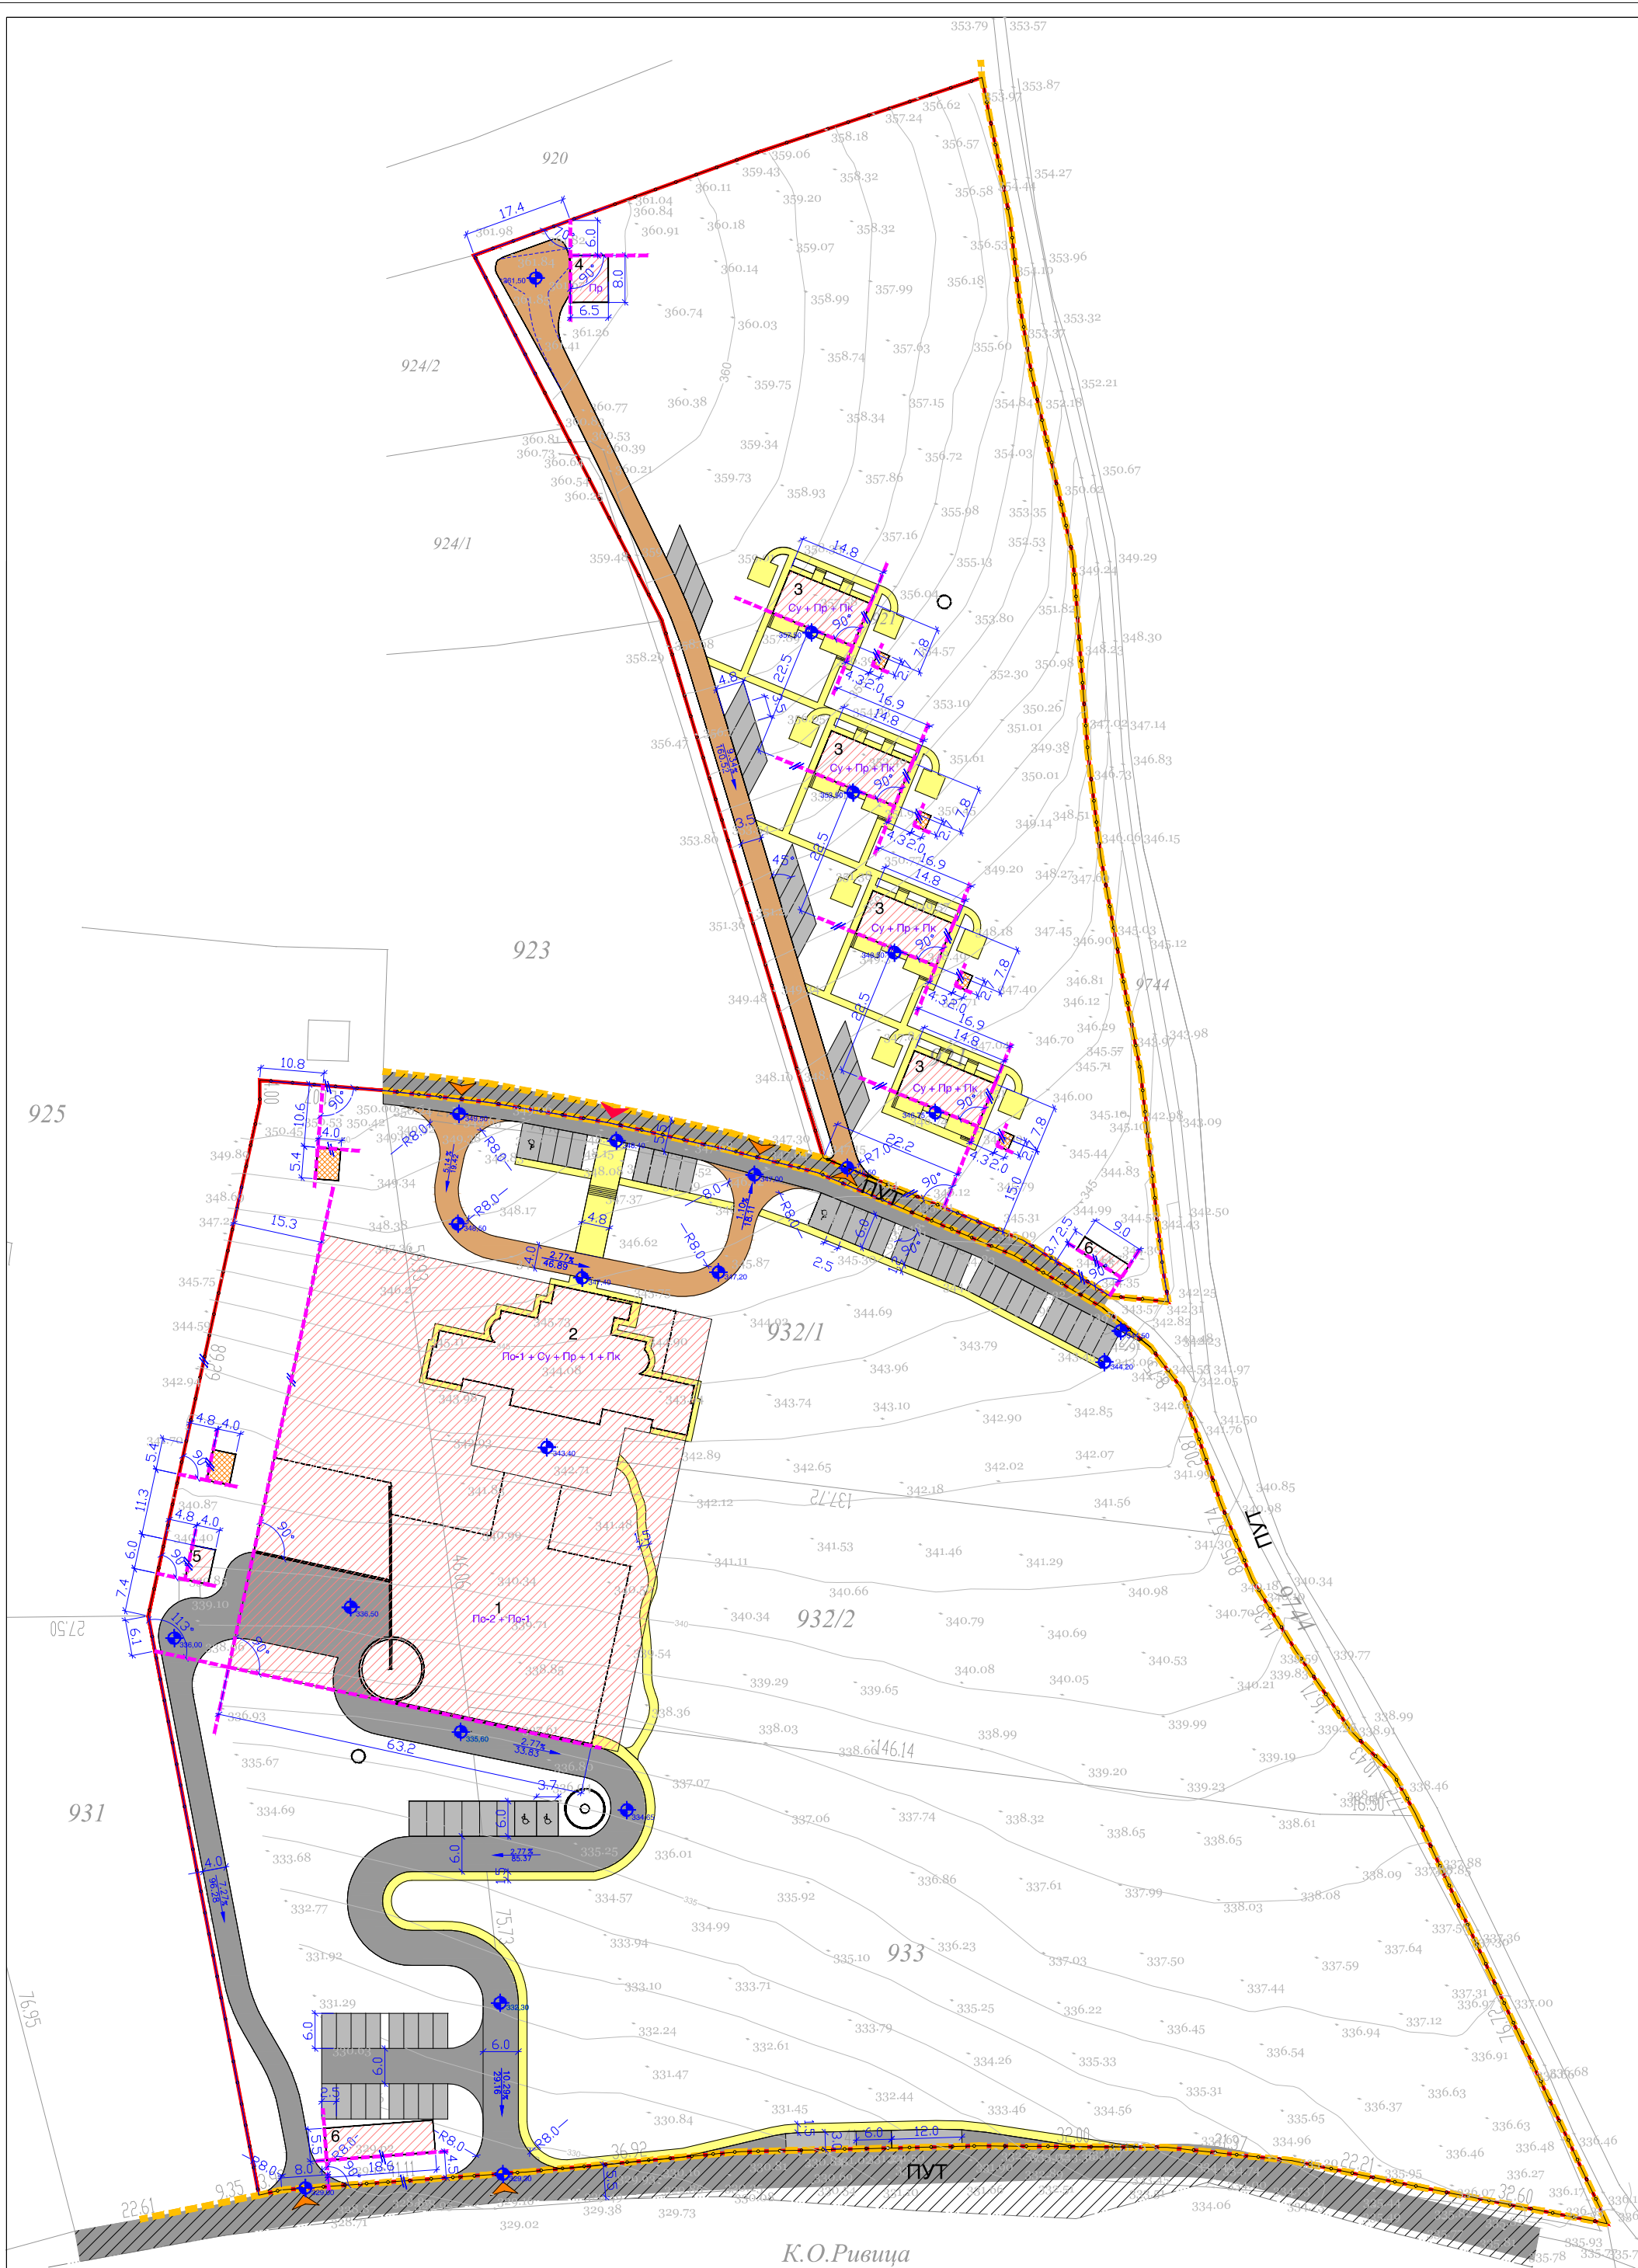
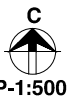


**УРБАНИСТИЧКИ ПРОЈЕКАТ  
ЗА ИЗГРАДЊУ КОМПЛЕКСА ВИНАРИЈЕ  
НА КАТАСТАРСКИМ ПАРЦЕЛАМА БРОЈ  
921, 932/1, 932/2, 933 И ДЕЛУ  
КАТАСТАРСКЕ ПАРЦЕЛЕ 931 У  
КО ИРИГ**

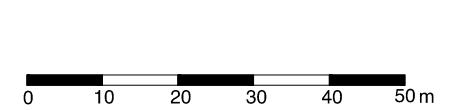

**СИТУАЦИОНИ ПРИКАЗ САОБРАЋАЈНИХ ПОВРШИНА,  
ПРЕПАРЦЕЛАЦИЈА, РЕГУЛАЦИОНО НИВЕЛАЦИОНО  
РЕШЕЊЕ ЛОКАЦИЈЕ, ГРАЂЕВИНСКЕ ЛИНИЈЕ И  
СПРАТНОСТ**

- САОБРАЋАЈНЕ ПОВРШИНЕ У ОКВИРУ КОМПЛЕКСА**
- КОЛСКО-МАНИПУЛАТИВНЕ ПОВРШИНЕ
  - ПАРКИНГ ПОВРШИНЕ
  - КОЛСКО-ПЕШАЧКЕ ПОВРШИНЕ
  - ПЛАТОИ И ПЕШАЧКЕ СТАЗЕ / ЗАШТИТНИ ТРОТОАР ОБЈЕКТА

- РЕГУЛАЦИОНО НИВЕЛАЦИОНО РЕШЕЊЕ ЛОКАЦИЈЕ**
- КОТА ПРЕЛОМА НИВЕЛЕТЕ САОБРАЋАЈНИЦЕ
  - НАГИБ НИВЕЛЕТЕ ОСОВИНЕ САОБРАЋАЈНИЦЕ
  - КОТА ЗАШТИТНОГ ТРОТОАРА ОБЈЕКТА
  - РЕГУЛАЦИОНА ЛИНИЈА
  - ГРАЂЕВИНСКА ЛИНИЈА
  - ПОВРШИНА ЗА ИЗГРАДЊУ ОБЈЕКТА
  - 1** ВИНАРИЈА - ПРОИЗВОДНО-ИЗЛОЖБЕНИ ДЕО
  - 2** ВИНАРИЈА - УГОСТИТЕЉСКИ ДЕО
  - 3** УГОСТИТЕЉСКИ ОБЈЕКТИ ЗА СМЕШТАЈ
  - 4** КАПЕЛА
  - 5** ТРАФОСТАНИЦА 20/4КВ - ПЛАНИРАНА
  - 6** РЕЗЕРВОАР ЗА ПРЕРАДУ ОТПАДНЕ ВОДЕ
  - ПОВРШИНА ЗА ПОСТАВЉАЊЕ ТОПЛОТНИХ ПУМПИ

- УЛАЗ У КОМПЛЕКС**
- УЛАЗ У КОМПЛЕКС
  - ОГРАДА КОМПЛЕКСА
  - ГРАНИЦА ОБУХВАТА УРБАНИСТИЧКОГ ПРОЈЕКТА
  - РЕГУЛАЦИЈА ПРИСТУПНОГ НЕКАТЕГОРИСАНОГ ПУТА

НАРЧИПАЦ	<b>"VINO PRO VINO" доо</b>	
ОБРАЗЛАЖАЧ	 ЈП "ЗАВОД ЗА УРБАНИЗАМ ВОЈВОДИНЕ" ВД ДИРЕКТОРА: ПРЕДРАГ КНЕЖЕВИЋ, дипл.инж.арх. ПОМОЋНИК ДИРЕКТОРА: мр ВЛАДИМИР ПИХЛЕР, дипл. инж.арх.	Печат и потпис:
НАЗИВ УРБАНИСТИЧКОГ ПРОЈЕКТА	УРБАНИСТИЧКИ ПРОЈЕКАТ ЗА ИЗГРАДЊУ КОМПЛЕКСА ВИНАРИЈЕ НА КАТАСТАРСКИМ ПАРЦЕЛАМА БРОЈ 921, 932/1, 932/2, 933 И ДЕЛУ КАТАСТАРСКЕ ПАРЦЕЛЕ 931 У КО ИРИГ	
НАЗИВ КАРТЕ	СИТУАЦИОНИ ПРИКАЗ САОБРАЋАЈНИХ ПОВРШИНА, ПРЕПАРЦЕЛАЦИЈА, РЕГУЛАЦИОНО НИВЕЛАЦИОНО РЕШЕЊЕ ЛОКАЦИЈЕ, ГРАЂЕВИНСКЕ ЛИНИЈЕ И СПРАТНОСТ	
ОДГОВОРНИ УРБАНИСТА	ЗОРИЦА БОШЊАЧИЋ, маг.инж.арх.	Печат и потпис:
САРАДНИЦИ	МИЛКО БОШЊАЧИЋ, маг.инж.геодез. МАРИЈА ЗЕЦ, маг.инж.саобр.	
Е-2814	Размер: 1 : 500	Датум: Децембар 2021.

К.О.Ривница