

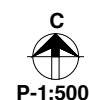


**УРБАНИСТИЧКИ ПРОЈЕКАТ**  
**ЗА ИЗГРАДЊУ КОМПЛЕКСА ВИНАРИЈЕ**  
**НА КАТАСТАРСКИМ ПАРЦЕЛАМА БРОЈ**  
**921, 932/1, 932/2, 933 И ДЕЛУ**  
**КАТАСТАРСКЕ ПАРЦЕЛЕ 931 У**  
**КО ИРИГ**

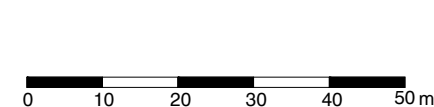

P-1:500

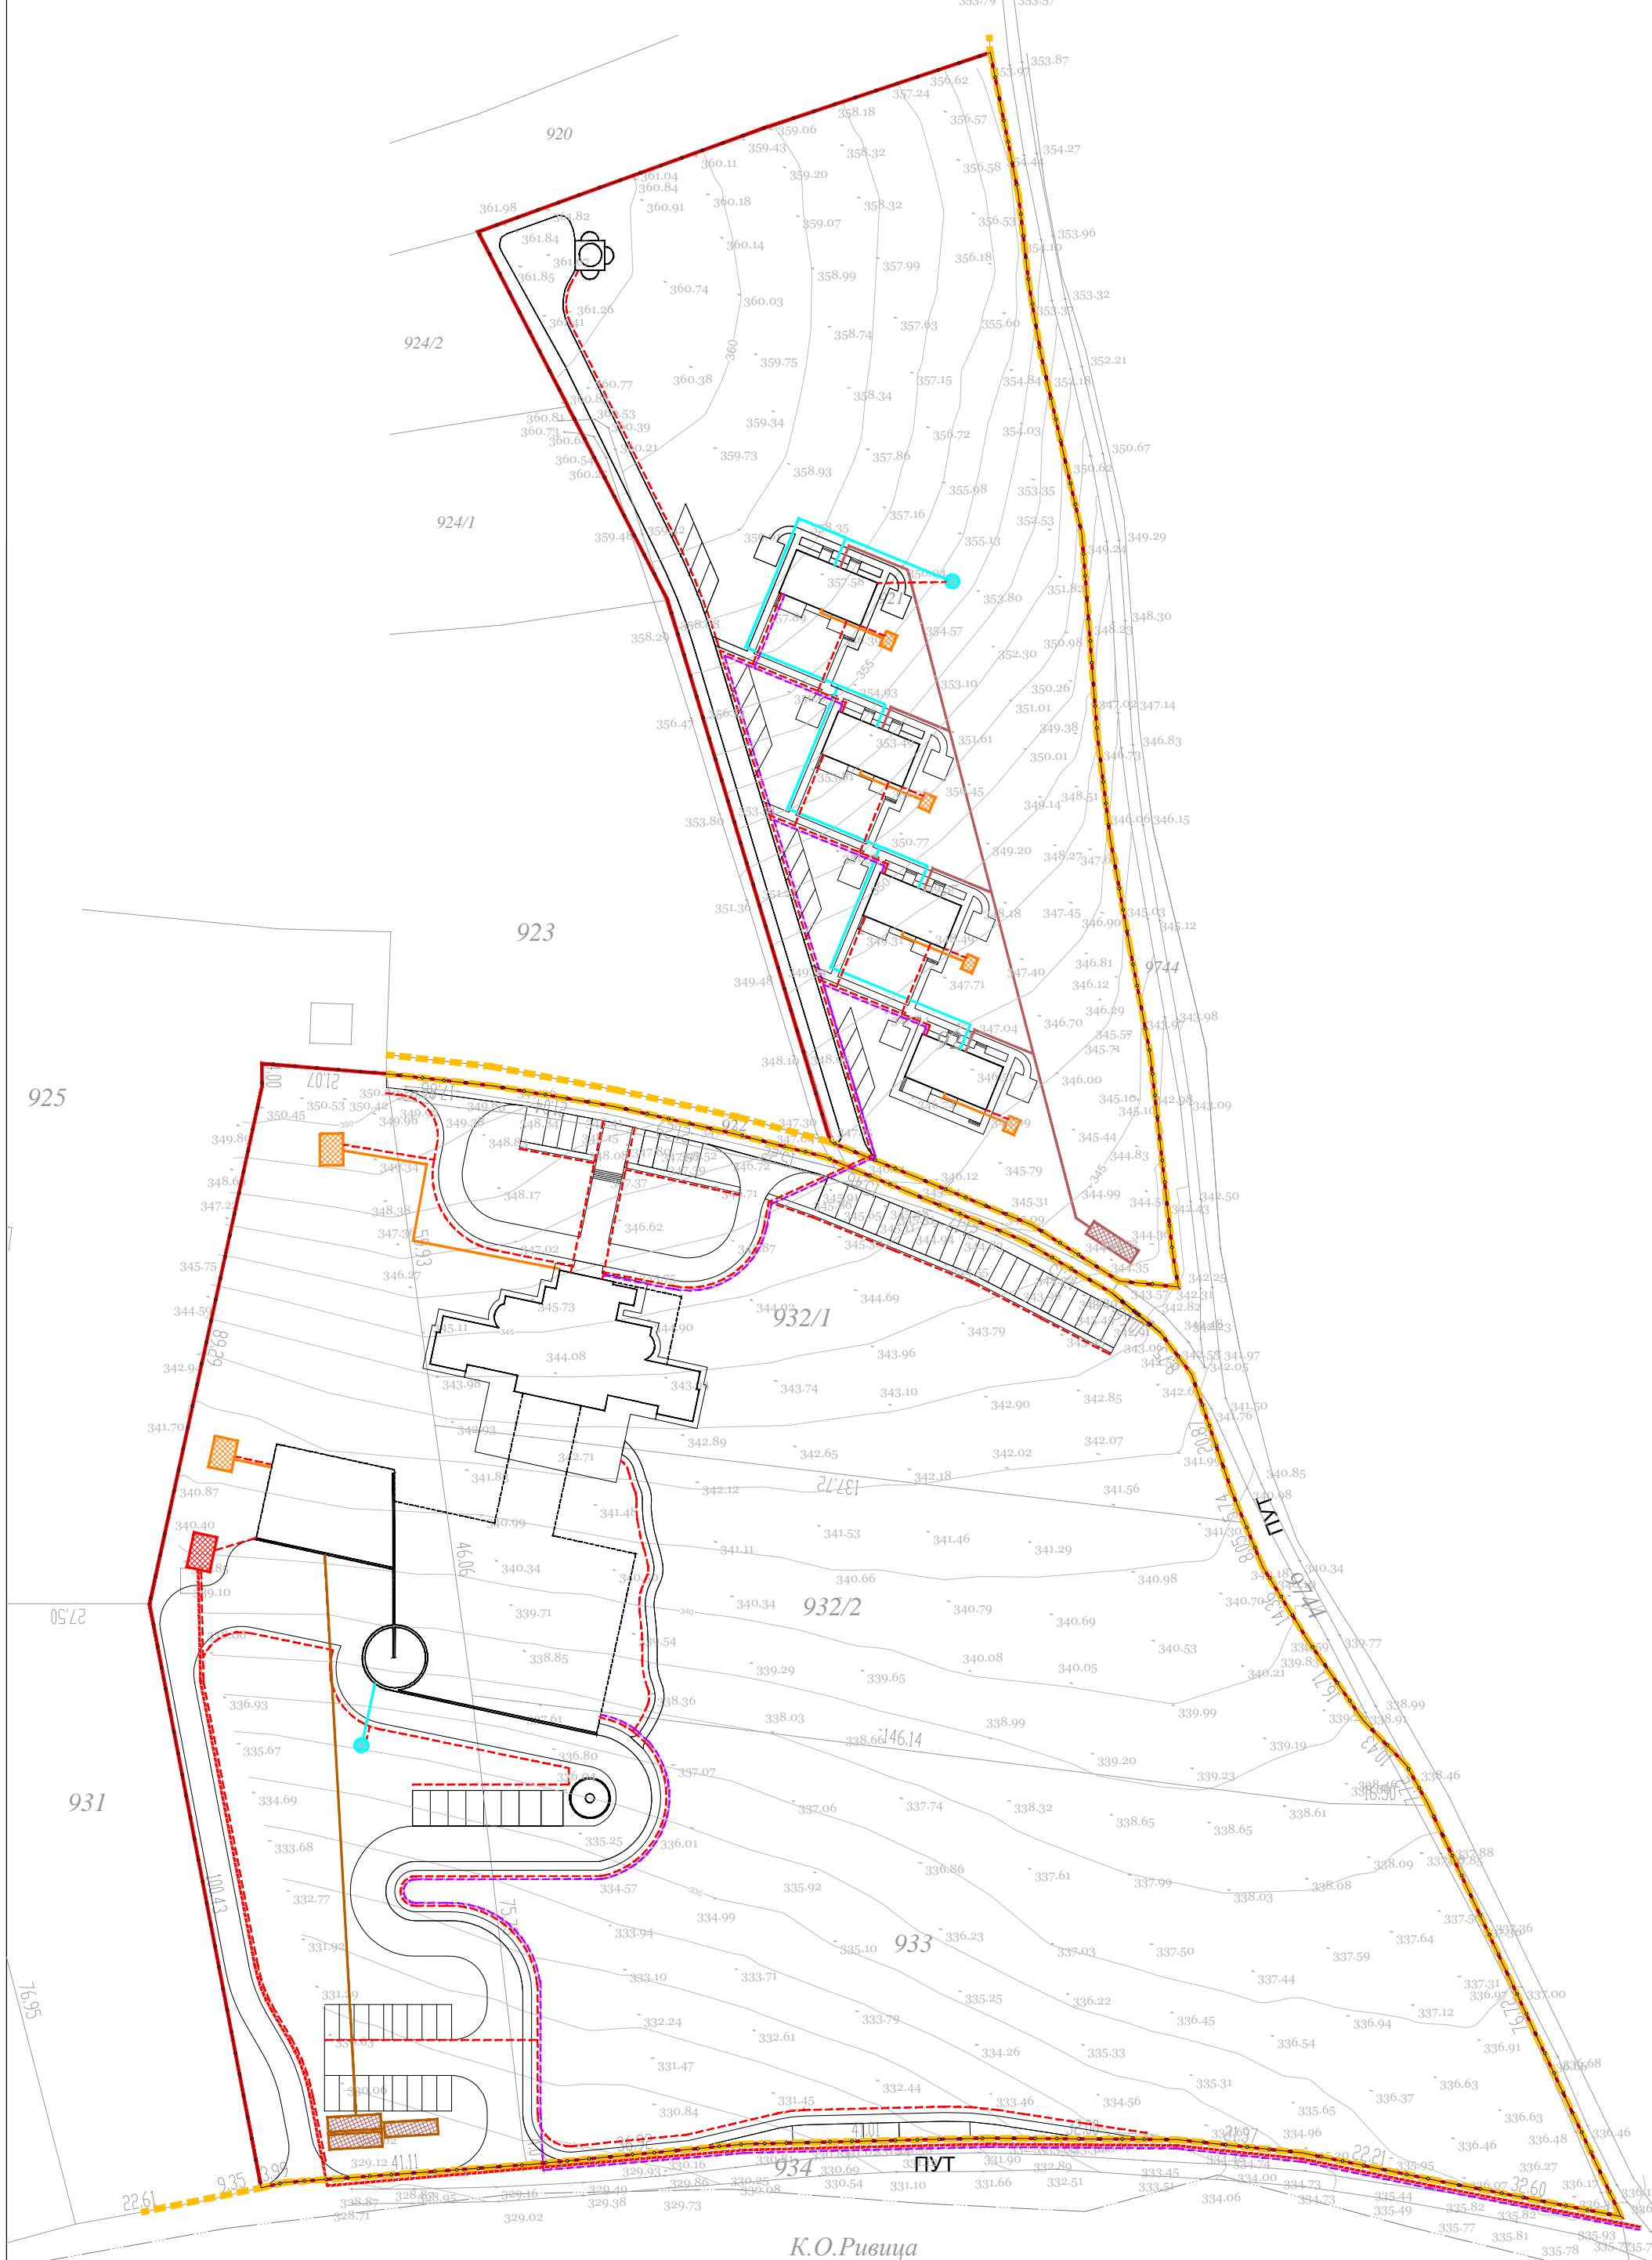

**ПРИКАЗ КОМУНАЛНЕ ИНФРАСТРУКТУРЕ СА**  
**ПРИКЉУЧЦИМА НА СПОЉНУ МРЕЖУ**

- ГИДРОТЕХНИЧКА ИНФРАСТРУКТУРА**
- БУНАР - ПЛАНИРАНИ
  - ВОДОВОД - ПЛАНИРАНИ
- ОДВОЂЕЊЕ ВОДА**
- ▨ РЕЗЕРВОАР ЗА ПРЕРАДУ ОТПАДНЕ ВОДЕ - ПЛАНИРАНИ
  - КАНАЛИЗАЦИЈА ОДВОДНИХ ВОДА - ПЛАНИРАНА
- ЕЛЕКТРОЕНЕРГЕТСКА ИНФРАСТРУКТУРА**
- ▨ ТРАНСФОРМАЦИЈА 20 kV ВОД - ПЛАНИРАНА
  - ЕЛЕКТРО ЕНЕРГЕТСКИ 20 kV ВОД - ПОДЗЕМНИ ПЛАНИРАНИ
  - ЕЛЕКТРО ЕНЕРГЕТСКИ 1 kV ВОД - ПОДЗЕМНИ ПЛАНИРАНИ
- ТЕРМОЕНЕРГЕТСКА ИНФРАСТРУКТУРА**
- ▨ ЕНЕРГЕТСКИ БЛОК - ТОПЛОТНА ПУМПА - ПЛАНИРАНА
  - ТЕРМО ЕНЕРГЕТСКИ ВОД - ПОДЗЕМНИ ПЛАНИРАНИ
- ЕЛЕКТРОНСКА КОМУНИКАЦИОНА ИНФРАСТРУКТУРА**
- ОПТИЧКИ (ЕК) КАБЛ - ПОДЗЕМНИ ПЛАНИРАНИ
- ОГРАДА КОМПЛЕКСА
- РЕГУЛАЦИОНА ЛИНИЈА
- ГРАНИЦА ОБУХВАТА УРБАНИСТИЧКОГ ПРОЈЕКТА

НАРЧИЛАЦ	"VINO PRO VINO" ДОО	
ОБРАЗЛАЖАЧ	ЈП "ЗАВОД ЗА УРБАНИЗАМ ВОЈВОДИНЕ" ВЛ ДИРЕКТОРА ПРЕДРАГ КНЕЖЕВИЋ, дипл.грађевиник ПОМОЋНИК ДИРЕКТОРА: мр ВЛАДИМИР ПИХЛЕР, дипл. инж.арх.	Печат и потпис:
НАЗИВ УРБАНИСТИЧКОГ ПРОЈЕКТА	УРБАНИСТИЧКИ ПРОЈЕКАТ ЗА ИЗГРАДЊУ КОМПЛЕКСА ВИНАРИЈЕ НА КАТАСТАРСКИМ ПАРЦЕЛАМА БРОЈ 921, 932/1, 932/2, 933 И ДЕЛУ КАТАСТАРСКЕ ПАРЦЕЛЕ 931 У КО ИРИГ	
НАЗИВ КАРТЕ	ПРИКАЗ КОМУНАЛНЕ ИНФРАСТРУКТУРЕ СА ПРИКЉУЧЦИМА НА СПОЉНУ МРЕЖУ	
ОДГОВОРНИ УРБАНИСТА	ЗОРИЦА БОШЊАЧИЋ, маг. инж. арх.	Печат и потпис:
САРАДНИЦИ	БРАНКО МИЛОВАНОВИЋ, дипл. инж. мељило ЗОРИЦА САНАДЕР, дипл. инж. елп. МИЛАН ЖИЖИЋИЋ, дипл. инж. мост.	
Е-2814	Размере: 1:500 Датум: Децембар 2021.	Број листа: 04

К.О.Ривица