
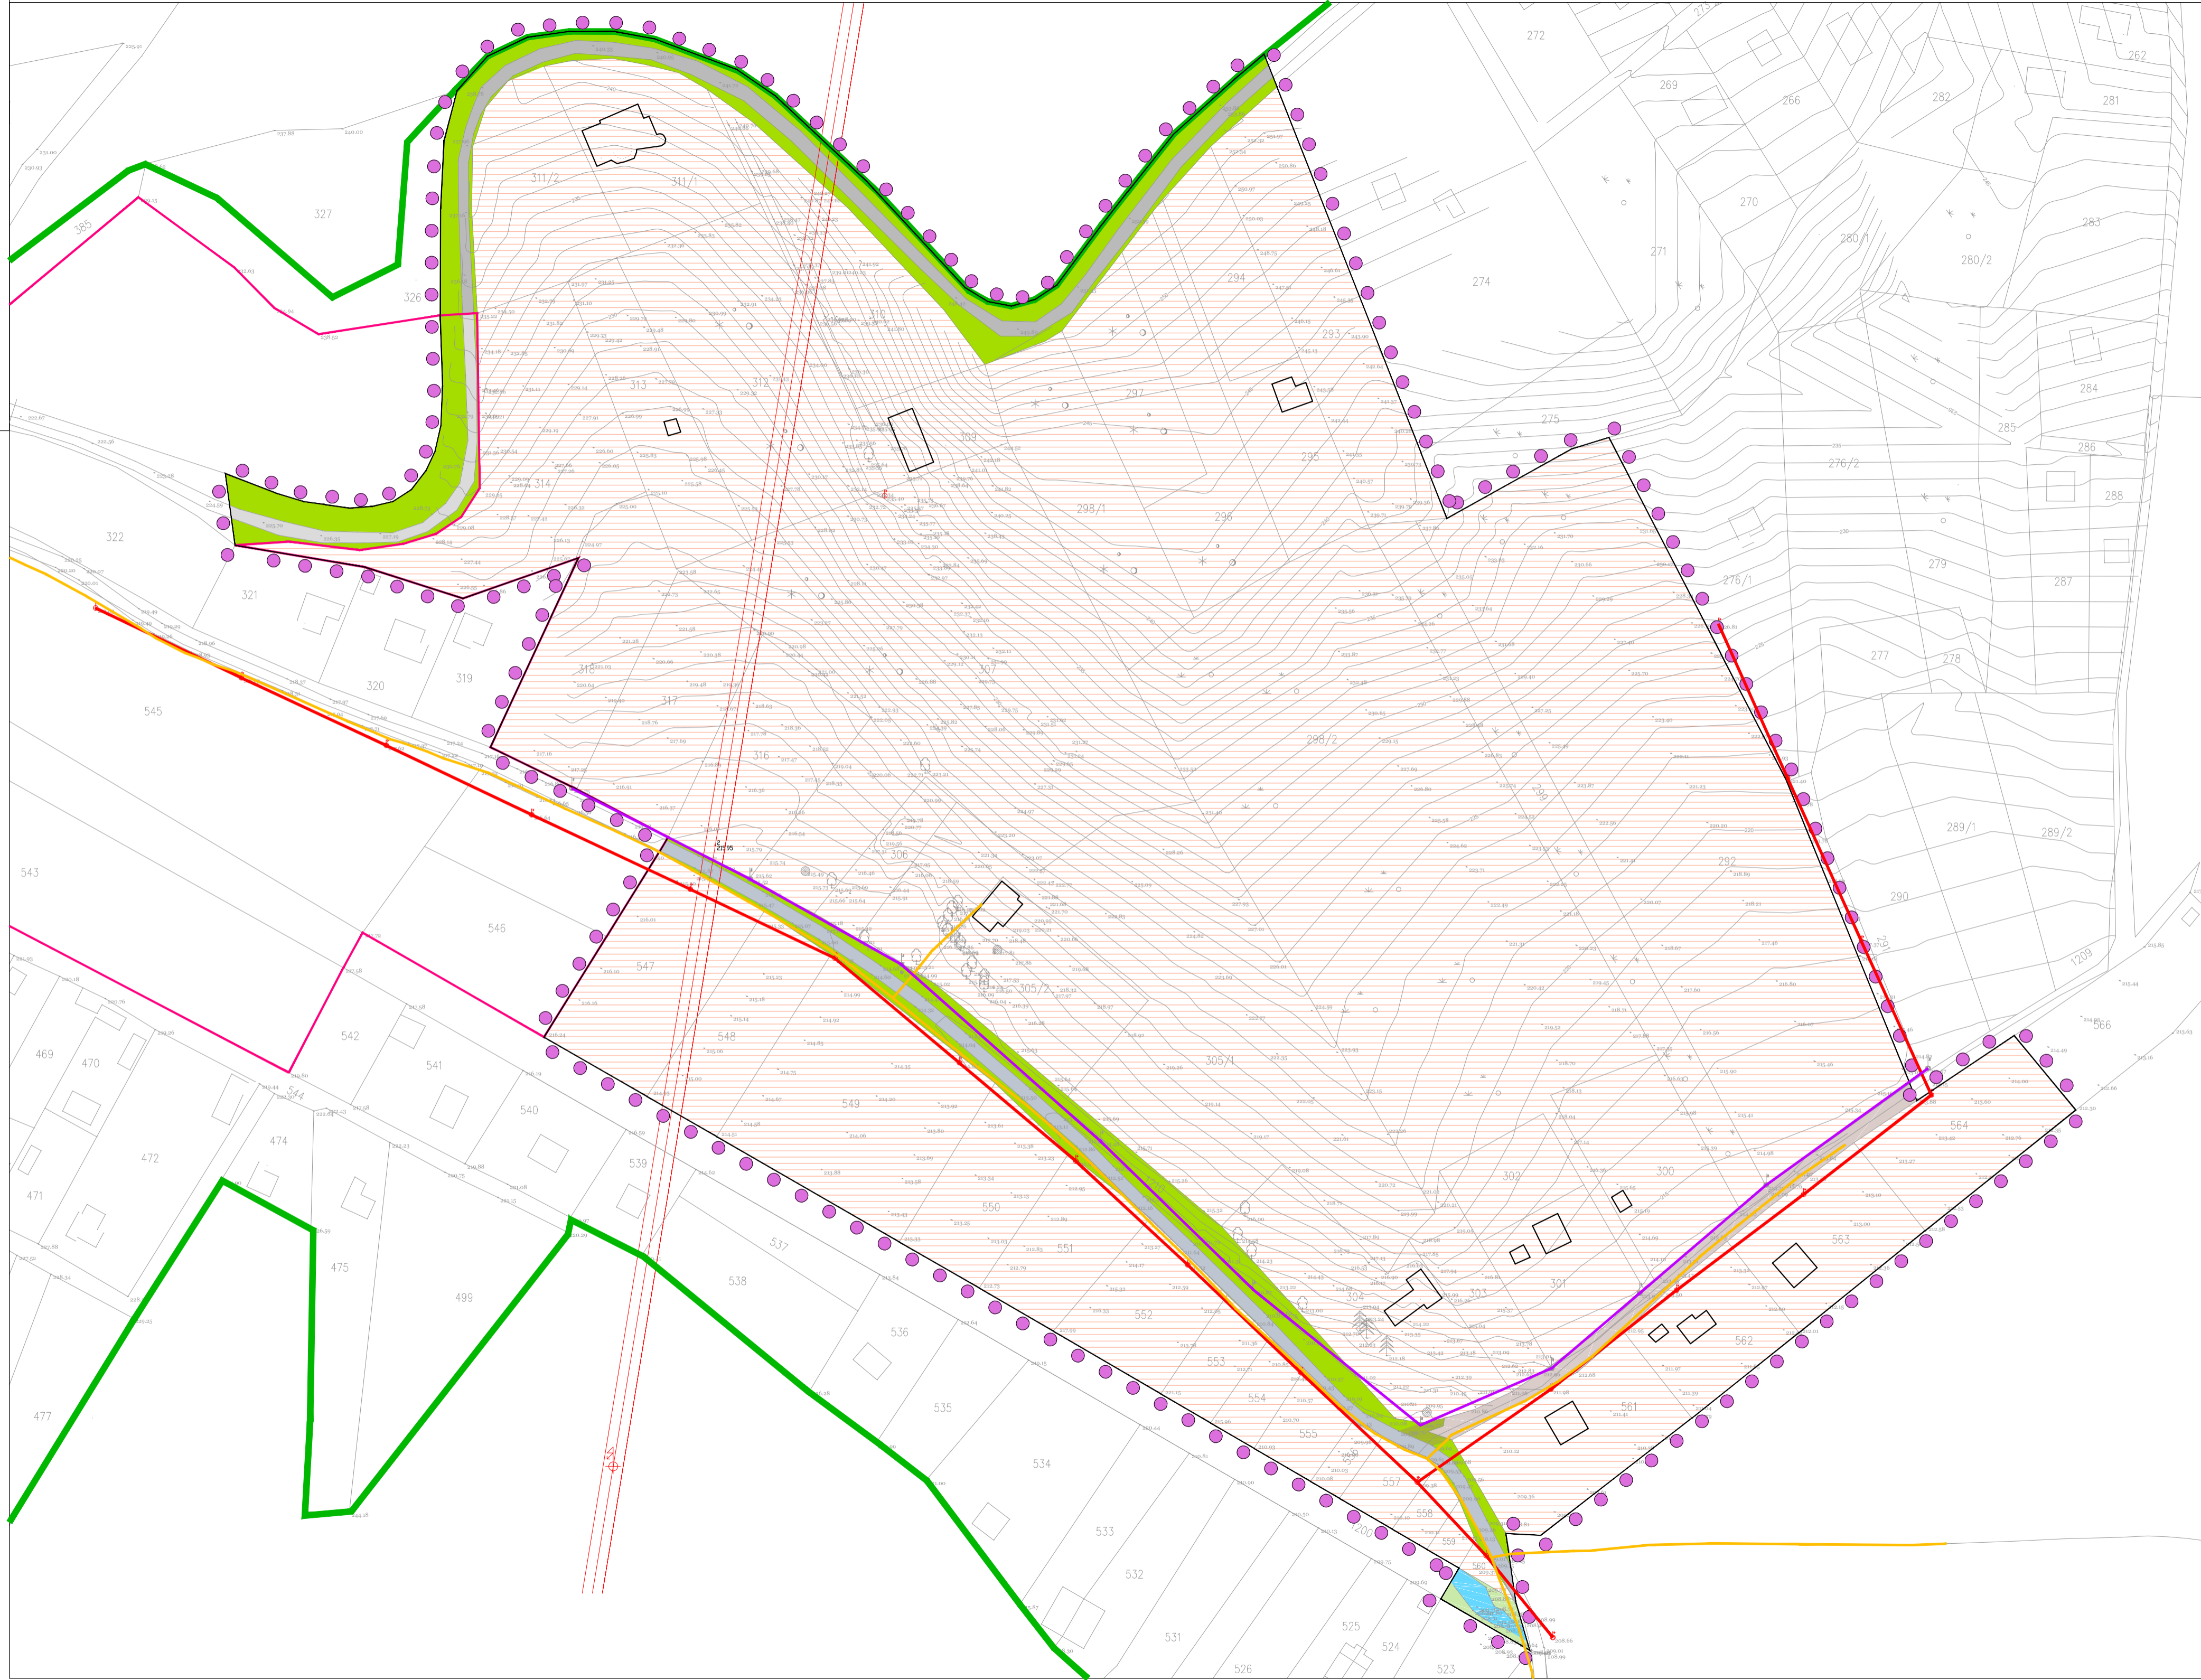


ПЛАН ДЕТАЉНЕ РЕГУЛАЦИЈЕ ЗА ДЕО ПОДРУЧЈА У ОКВИРУ ЗОНЕ КУЋА ЗА ОДМОР У КО ВЕЛИКА РЕМЕТА

- НАЦРТ -

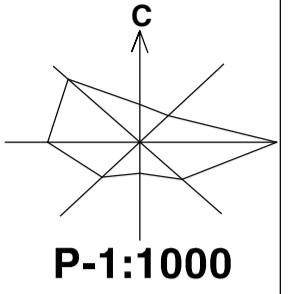

ГРАНИЦА ПЛАНА СА ПОСТОЈЕЋОМ ДЕТАЉНОМ НАМЕНОМ ПОВРШИНА И ОБЈЕКТА

- ОПШТИНСКИ ПУТ
- ГЛАВНА НАСЕЉСКА САОБРАЋАЈНИЦА - ТРАСА ОПШТИНСКОГ ПУТА КРОЗ НАСЕЉЕ
- ПРИСТУПНИ ПУТ У ЗОНИ КУЋА ЗА ОДМОР СА АСФАЛТНИМ ЗАСТОРОМ
- ПРИСТУПНИ ПУТ У ЗОНИ КУЋА ЗА ОДМОР СА ЗЕМЉАНИМ ЗАСТОРОМ
- ЗЕЛЕНЕ ПОВРШИНЕ УЗ ЈАВНЕ САОБРАЋАЈНЕ ПОВРШИНЕ
- ПОТОК
- ЗЕЛЕНЕ ПОВРШИНЕ УЗ ПОТОК
- ПОВРШИНА ЗА ИЗГРАДЊУ КУЋА ЗА ОДМОР
- ОБЈЕКТИ ВИСОКОГРАДЊЕ
- ЕЛЕКТРОЕНЕРГЕТСКИ 110кV ВОД НАДЗЕМНИ ПОСТОЈЕЋИ
- ЕЛЕКТРОЕНЕРГЕТСКИ 0,4кV ВОД НАДЗЕМНИ ПОСТОЈЕЋИ
- ПОСТОЈЕЋИ ДИСТРИБУТИВНИ ГАСОВОД
- ТЕЛЕКОМУНИКАЦИОНИ ВОД НАДЗЕМНИ ПОСТОЈЕЋИ
- ГРАНИЦА ОБУХВАТА ПЛАНА
- ГРАНИЦА ГРАЂЕВИНСКОГ ПОДРУЧЈА НАСЕЉА ВЕЛИКА РЕМЕТА
- ГРАНИЦА НАЦИОНАЛНОГ ПАРКА "ФРУШКА ГОРА"

НОСИЛАЦ ИЗРАДЕ ПЛАНА		ОПШТИНА: ИРИГ	Печат и потпис:
ОБРАЂИВАЧ		ЈП "ЗАВОД ЗА УРБАНИЗАМ ВОЈВОДИНЕ" ВД ДИРЕКТОРА: ПРЕДРАГ КНЕЖЕВИЋ, дипл. правник ПОМОЋНИК ДИРЕКТОРА: мр ВЛАДИМИР ПИХЛЕР, дипл. инж. арх.	Печат и потпис:
НАЗИВ ПЛАНА	ПЛАН ДЕТАЉНЕ РЕГУЛАЦИЈЕ ЗА ДЕО ПОДРУЧЈА У ОКВИРУ ЗОНЕ КУЋА ЗА ОДМОР У КО ВЕЛИКА РЕМЕТА		
НАЗИВ КАРТЕ	ГРАНИЦА ПЛАНА СА ПОСТОЈЕЋОМ ДЕТАЉНОМ НАМЕНОМ ПОВРШИНА И ОБЈЕКТА		
ОДГОВОРНИ УРБАНИСТА	СВЈЕТЛАНА РЕКО, дипл. инж. арх.		
САРАДНИЦИ	МАРИЈА ЗЕЦ, мастер инж. саобр. ЕРЊАНКО МИЛОВАНОВИЋ, дипл. инж. млино. ЗОРИЦА САНАДЕР, дипл. инж. еп. МИЛАН ЖИЖИЋ, дипл. инж. маш. РАДОВАН РИСТИЋ, елек. техн.		
Е - 2806	Размера: 1 : 1000	Датум: Јун 2022.	Број листа: 1.