
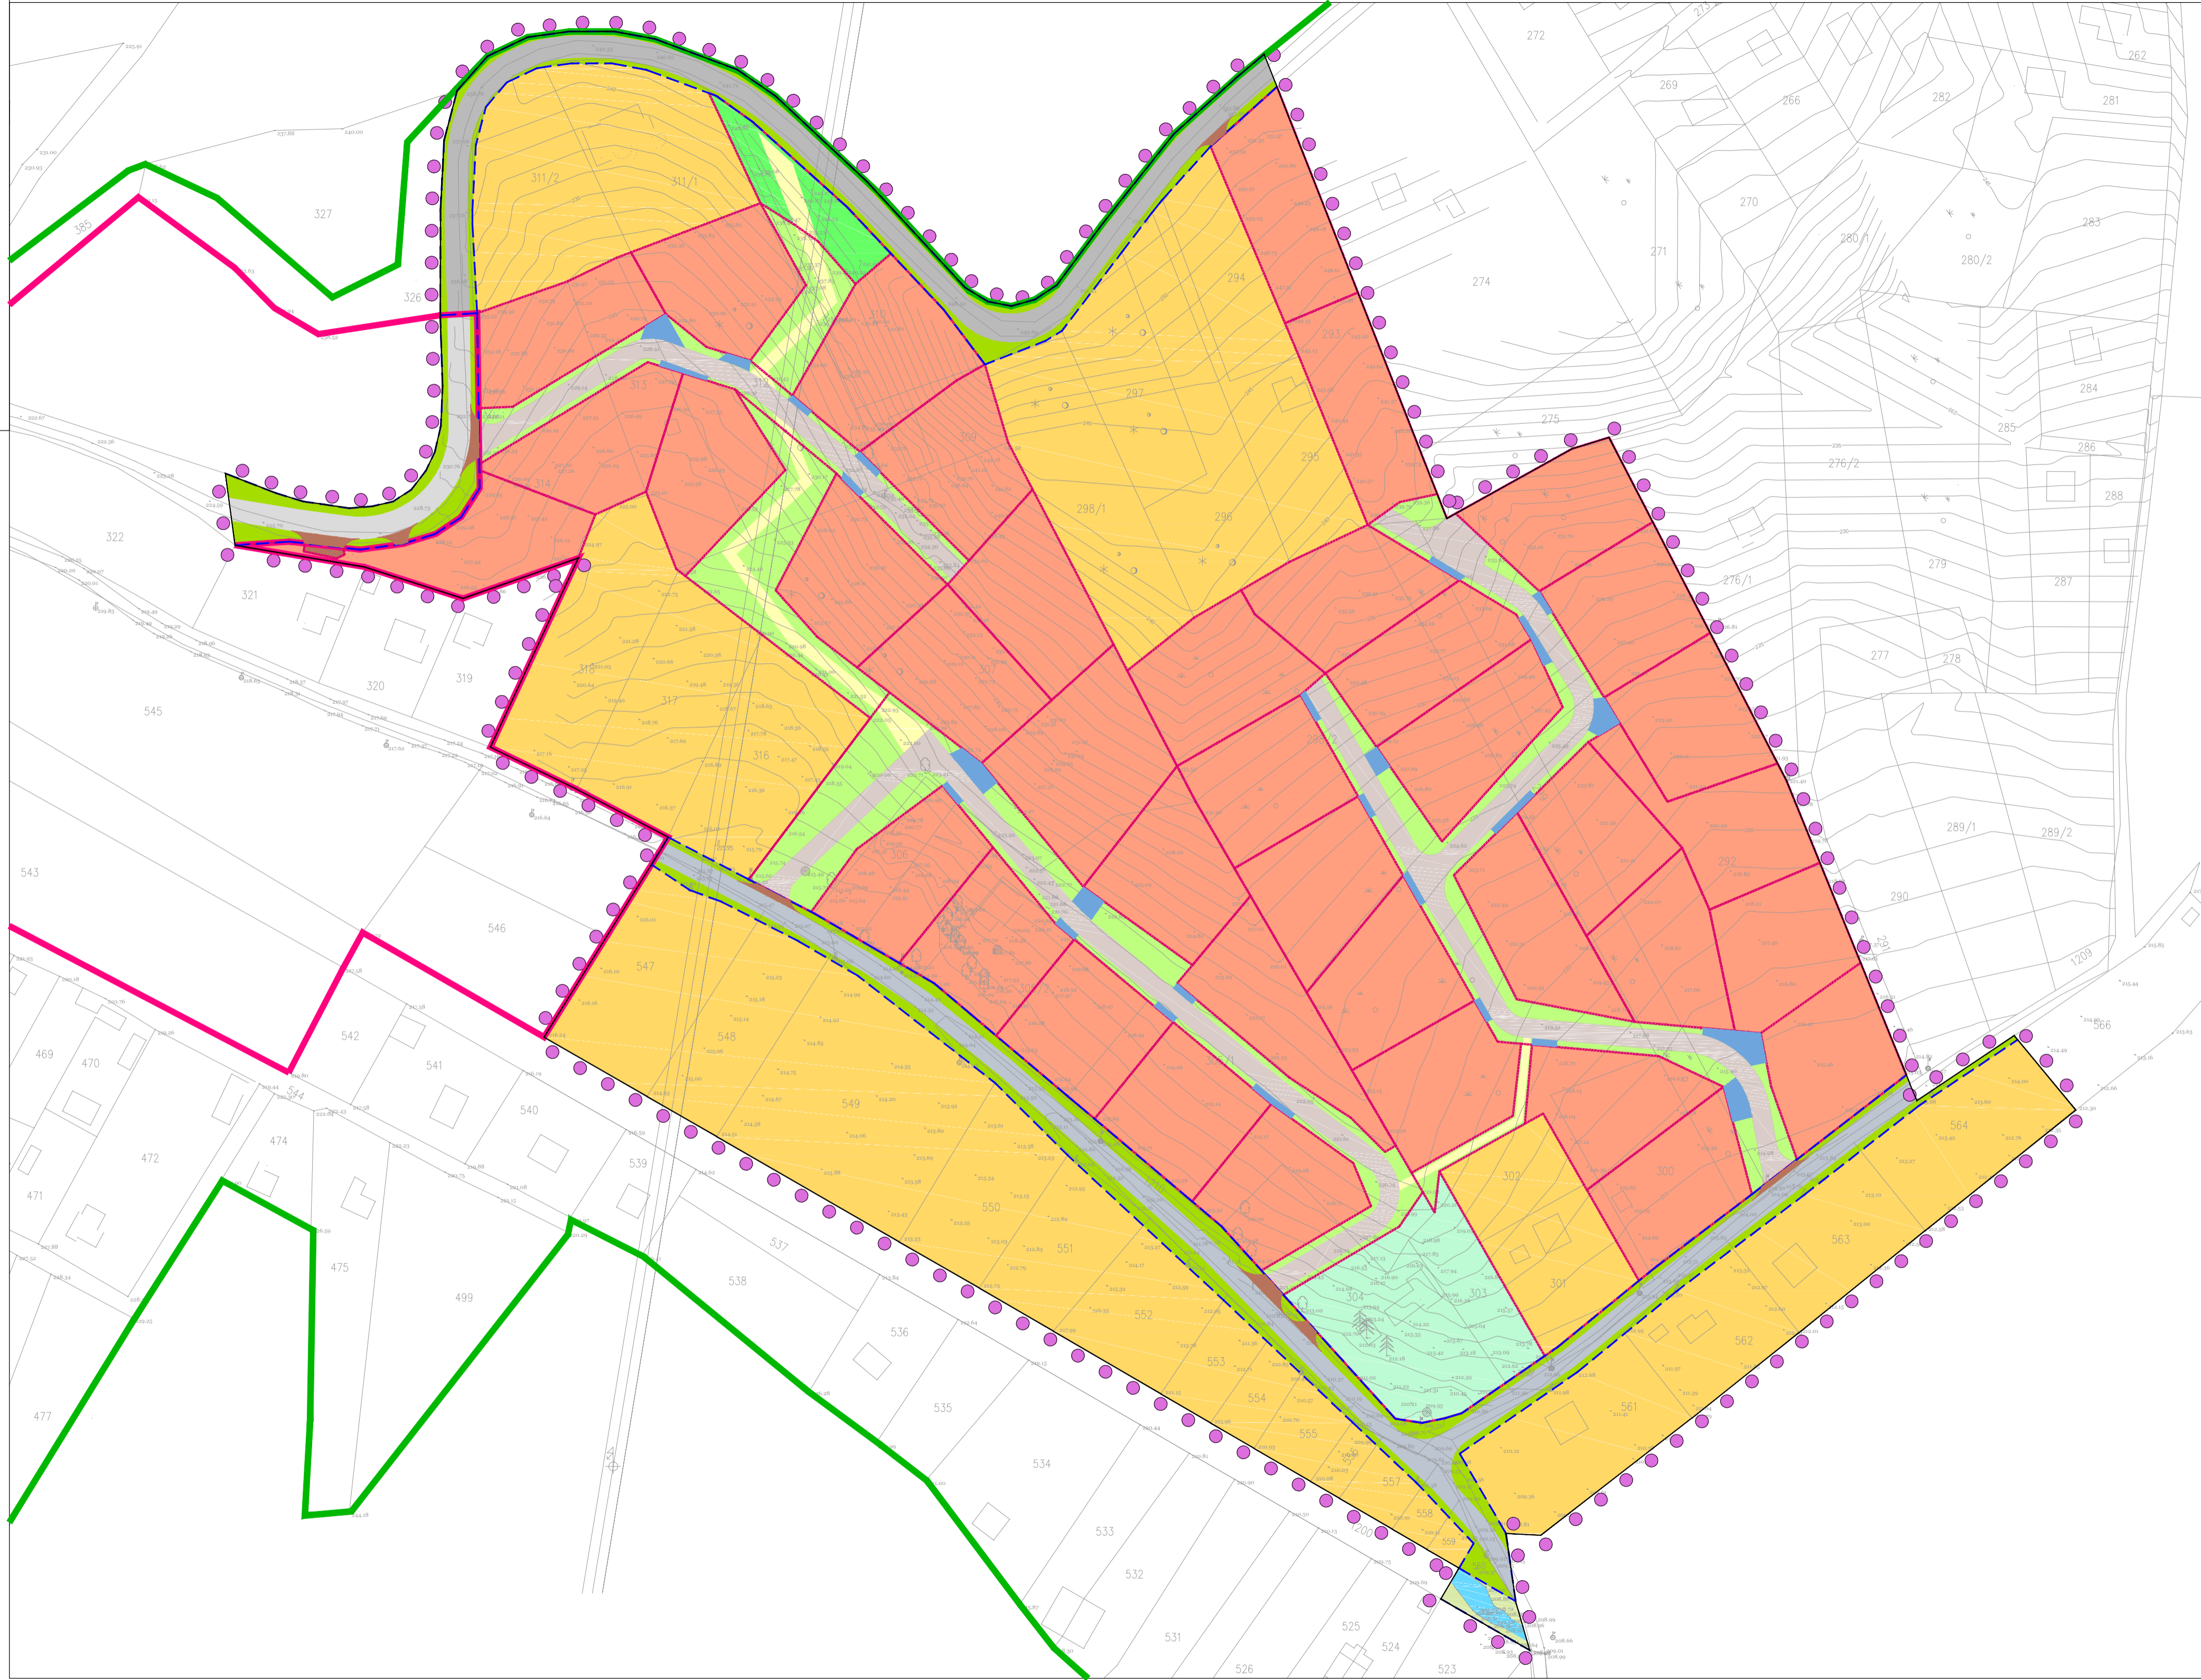


ПЛАН ДЕТАЉНЕ РЕГУЛАЦИЈЕ ЗА ДЕО ПОДРУЧЈА У ОКВИРУ ЗОНЕ КУЋА ЗА ОДМОР У КО ВЕЛИКА РЕМЕТА

- НАЦРТ -

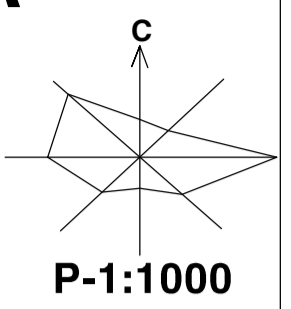

ПЛАНИРАНА ДЕТАЉНА НАМЕНА ПОВРШИНА

- ЗОНА ЈАВНИХ САОБРАЋАЈНИХ ПОВРШИНА**
 - ОПШТИНСКИ ПУТ
 - ГЛАВНА НАСЕЉСКА САОБРАЋАЈНИЦА - ТРАСА ОПШТИНСКОГ ПУТА КРОЗ НАСЕЉЕ
 - ПРИСТУПНА САОБРАЋАЈНИЦА У ЗОНИ КУЋА ЗА ОДМОР
 - ЗЕЛЕНЕ ПОВРШИНЕ УЗ ЈАВНЕ САОБРАЋАЈНИЦЕ
 - КОЛСКИ ПРИЛАЗ ПАРЦЕЛИ
- ЗОНА ПОТОКА**
 - ПОТОК
 - ЗЕЛЕНЕ ПОВРШИНЕ УЗ ПОТОК
- РЕГУЛАЦИОНА ЛИНИЈА
- ЗОНА КУЋА ЗА ОДМОР**
 - ПОВРШИНА ЗА ИЗГРАДЊУ КУЋА ЗА ОДМОР
- ЗОНА КОМПЛЕКСА КУЋА ЗА ОДМОР**
 - ПОВРШИНА ЗА ИЗГРАДЊУ КУЋА ЗА ОДМОР У КОМПЛЕКСУ КУЋА ЗА ОДМОР
 - ГРАНИЦА ПАРЦЕЛА У КОМПЛЕКСУ КУЋА ЗА ОДМОР
 - ИНТЕРНА САОБРАЋАЈНИЦА
 - ПЕШАЧКА СТАЗА
 - КОЛСКИ ПРИЛАЗ ПАРЦЕЛИ
 - ЗЕЛЕНЕ ПОВРШИНЕ УЗ ИНТЕРНУ САОБРАЋАЈНИЦУ / ПЕШАЧКУ СТАЗУ
 - СПОРТСКО-РЕКРЕАТИВНЕ ПОВРШИНЕ
 - ЗЕЛЕНЕ ПОВРШИНЕ У МИНИ ПАРКУ
- ГРАНИЦА ОБУХВАТА ПЛАНА
- ГРАНИЦА ГРАЂЕВИНСКОГ ПОДРУЧЈА НАСЕЉА ВЕЛИКА РЕМЕТА
- ГРАНИЦА НАЦИОНАЛНОГ ПАРКА "ФРУШКА ГОРА"

НОСИЛАЦ ИЗРАДЕ ПЛАНА		ОПШТИНА: И Р И Г	Печат и потпис:
ОБРАЂИВАЧ		ЈП "ЗАВОД ЗА УРБАНИЗАМ ВОЈВОДИНЕ" ВД ДИРЕКТОРА: ПРЕДРАГ КНЕЖЕВИЋ, дипл. правник ПОМОЋНИК ДИРЕКТОРА: мр ВЛАДИМИР ПИХЛЕР, дипл. инж. арх.	Печат и потпис:
НАЗИВ ПЛАНА	ПЛАН ДЕТАЉНЕ РЕГУЛАЦИЈЕ ЗА ДЕО ПОДРУЧЈА У ОКВИРУ ЗОНЕ КУЋА ЗА ОДМОР У КО ВЕЛИКА РЕМЕТА		
НАЗИВ КАРТЕ	ПЛАНИРАНА ДЕТАЉНА НАМЕНА ПОВРШИНА		
ОДГОВОРНИ УРБАНИСТА	СВЈЕТЛАНА РЕКО, дипл. инж. арх.		Печат и потпис:
САРАДНИЦИ	СВЈЕТЛАНА РЕКО, дипл. инж. арх. МАРИЈА ЗЕЦ, мастер инж. саобр.	НАТАША МЕДИЋ, дипл. инж. левз. арх. - мастер РАДОВАН РИСТИЋ, елек. техн.	Број листа: 4.
Е - 2806	Размера: 1 : 1000	Датум: Јун 2022.	