
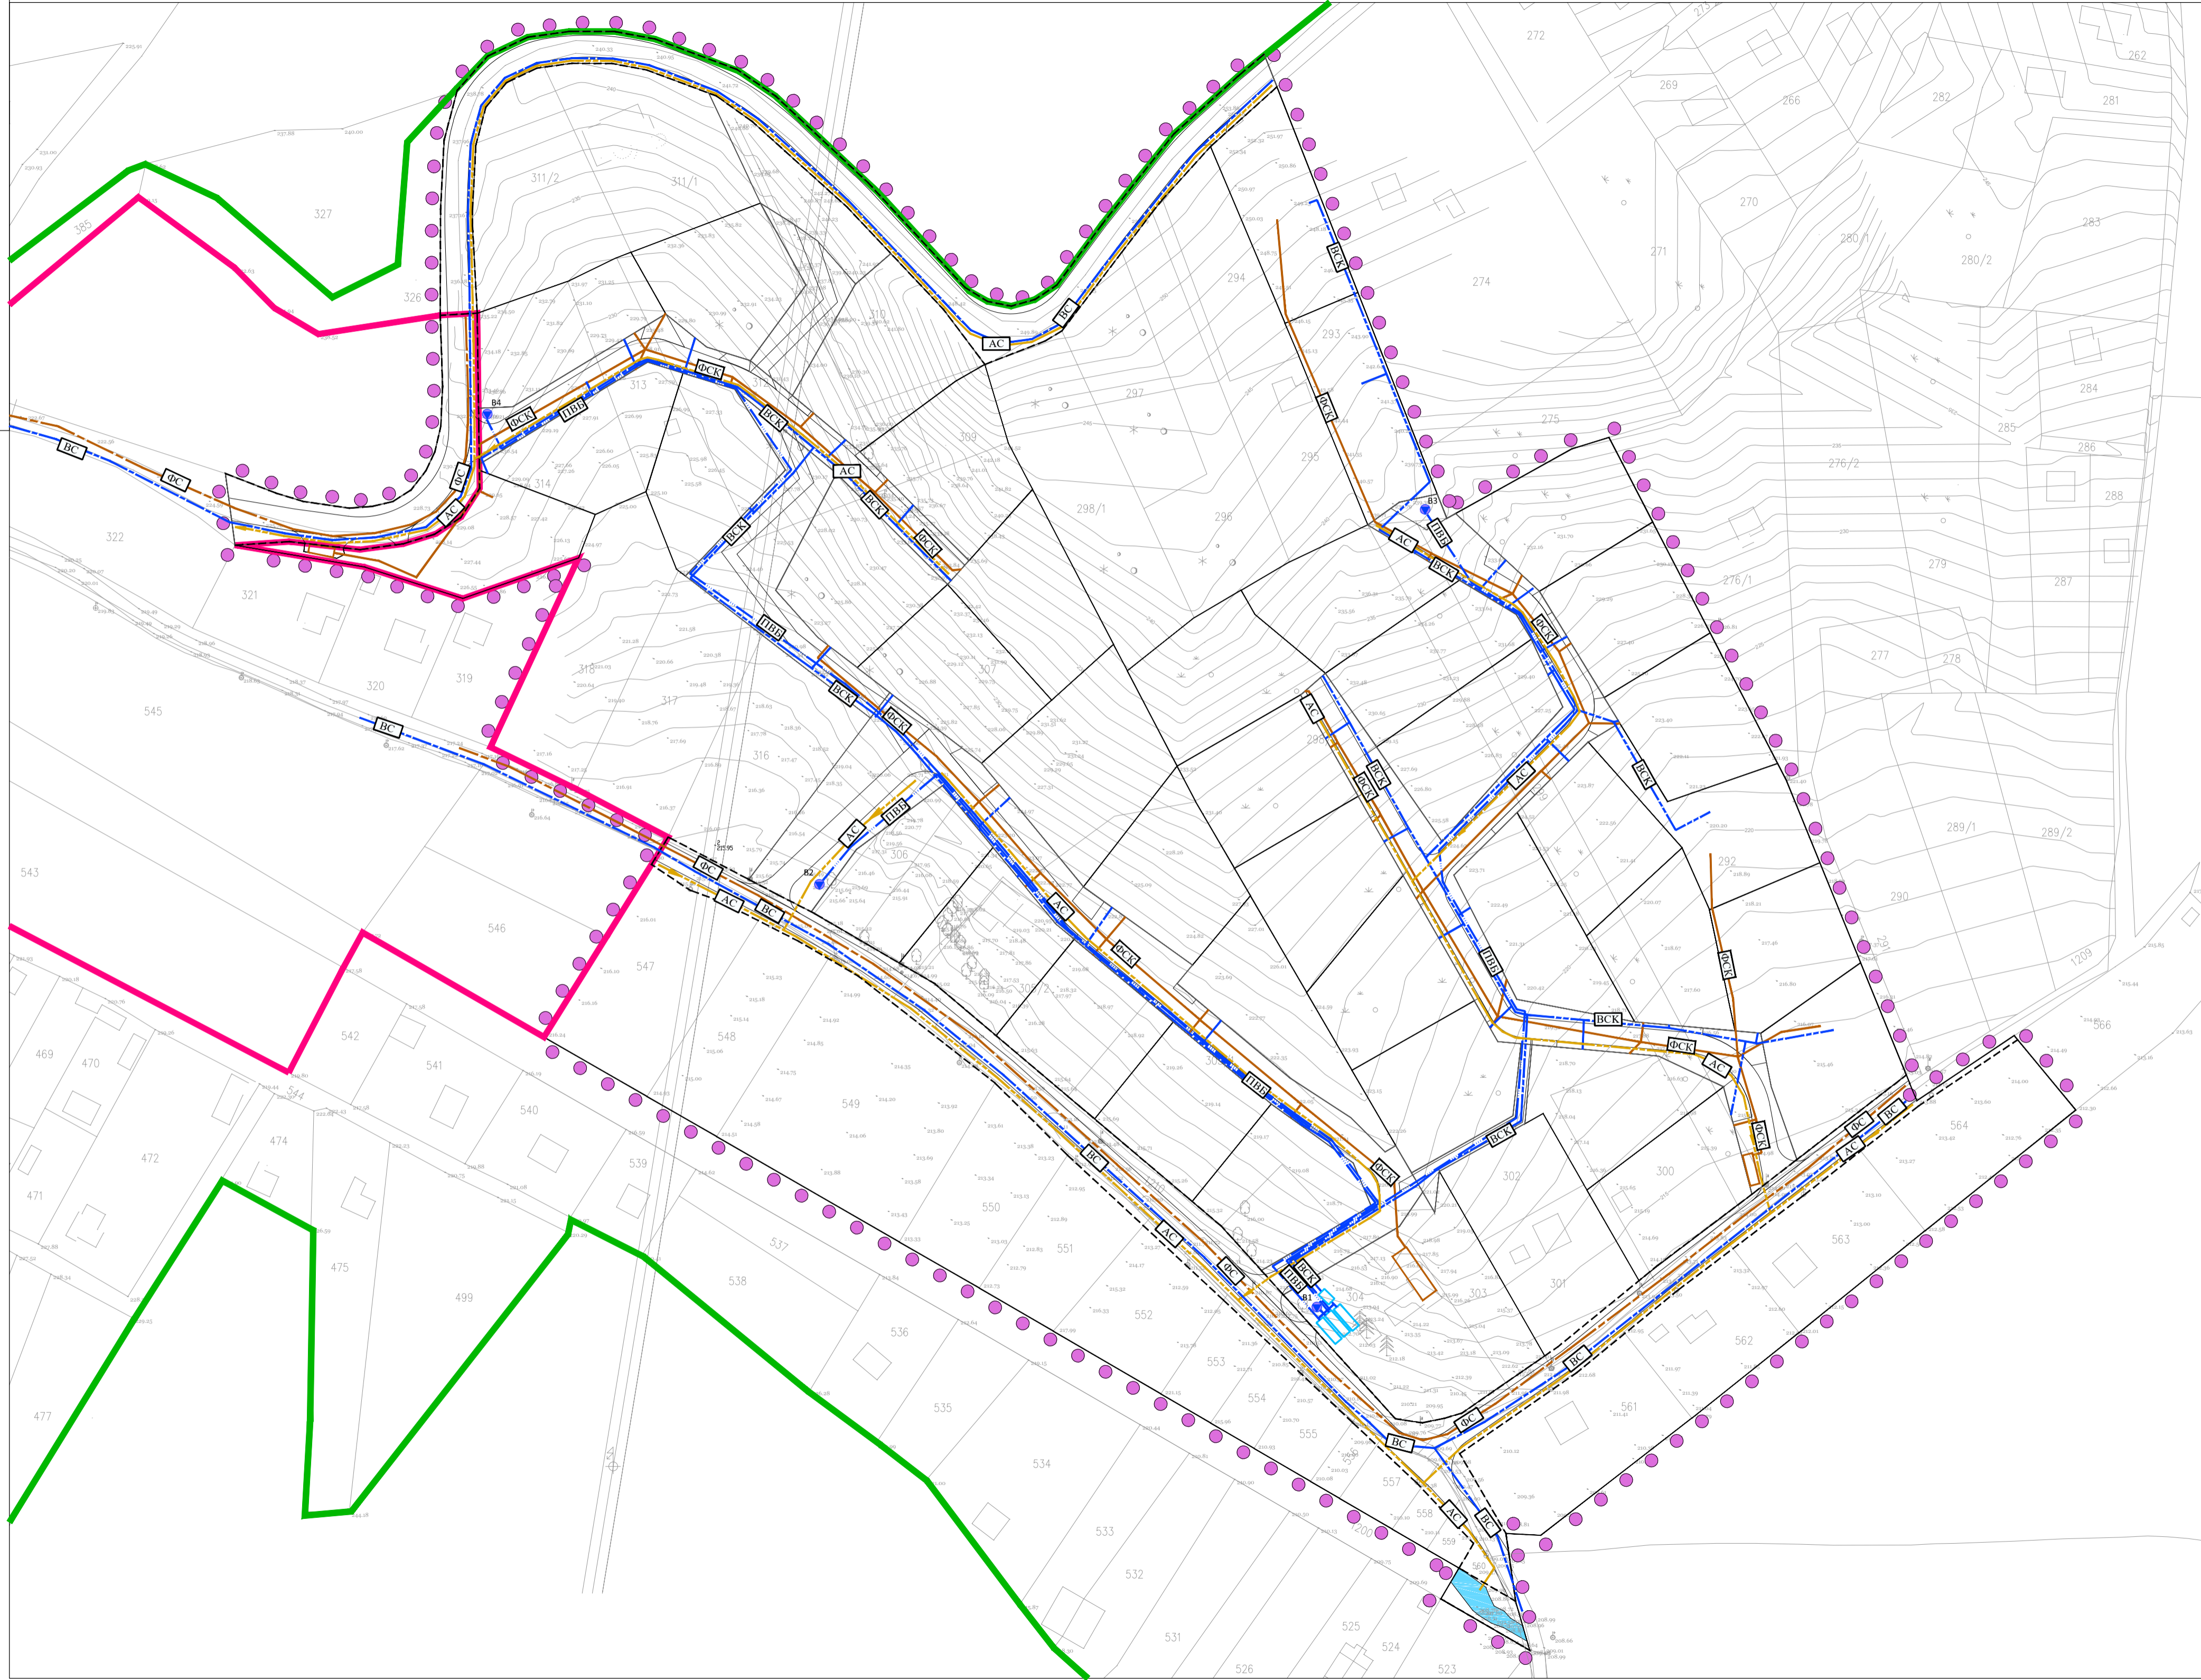


ПЛАН ДЕТАЉНЕ РЕГУЛАЦИЈЕ ЗА ДЕО ПОДРУЧЈА У ОКВИРУ ЗОНЕ КУЋА ЗА ОДМОР У КО ВЕЛИКА РЕМЕТА

- НАЦРТ -

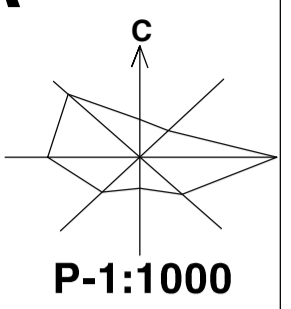

ВОДНА И КОМУНАЛНА ИНФРАСТРУКТУРА

- ПЛАНИРАНИ НАСЕЉСКИ СЕКУНДАРНИ ВОДОВОД
- БУНАР ЗА ВОДУ
- ПОТИСНИ ВОД ИЗ БУНАРА
- РЕЗЕРВОАРИ СА БУСТЕР СТАЦИЈОМ
- ВОДОВОДНА МРЕЖА КОМПЛЕКСА ВИКЕНД ОБЈЕКТА
- ПЛАНИРАНИ СЕКУНДАРНИ КОЛЕКТОР
- ПЛАНИРАНА КАНАЛИЗАЦИЈА КОМПЛЕКСА ВИКЕНД ОБЈЕКТА
- ВОДОНЕПРОПУСНА СЕПТИЧКА ЈАМА
- ПЛАНИРАНА АТМОСФЕРСКА КАНАЛИЗАЦИЈА
- ПОТОК
- ГРАНИЦА ОБУХВАТА ПЛАНА
- ГРАНИЦА ГРАЂЕВИНСКОГ ПОДРУЧЈА НАСЕЉА ВЕЛИКА РЕМЕТА
- ГРАНИЦА НАЦИОНАЛНОГ ПАРКА "ФРУШКА ГОРА"
- РЕГУЛАЦИОНА ЛИНИЈА
- ГРАНИЦА ПАРЦЕЛА У КОМПЛЕКСУ КУЋА ЗА ОДМОР

| | | | |
|-------------------------|--|--|-----------------------|
| НОСИЛАЦ ИЗРАДЕ ПЛАНА | | ОПШТИНА: И Р И Г | Печат и потпис: |
| ОБРАЂИВАЧ | | ОВЛАШЋЕНО ЛИЦЕ: ЈП "ЗАВОД ЗА УРБАНИЗАМ ВОЈВОДИНЕ" ВД ДИРЕКТОРА: ПРЕДРАГ КНЕЖЕВИЋ, дипл. правник ПОМОЋНИК ДИРЕКТОРА: мр ВЛАДИМИР ПИХЛЕР, дипл. инж. арх. | Печат и потпис: |
| НАЗИВ ПЛАНА | ПЛАН ДЕТАЉНЕ РЕГУЛАЦИЈЕ ЗА ДЕО ПОДРУЧЈА У ОКВИРУ ЗОНЕ КУЋА ЗА ОДМОР У КО ВЕЛИКА РЕМЕТА | | |
| НАЗИВ КАРТЕ | ВОДНА И КОМУНАЛНА ИНФРАСТРУКТУРА | | |
| ОДГОВОРНИ УРБАНИСТА | СВЈЕТЛАНА РЕКО, дипл. инж. арх. | | Печат и потпис: |
| САРАДНИЦИ | БРАНКО МИЛОВАНОВИЋ, дипл. инж. меліо. РАДОВАН РИСТИЋ, елек. техн. | | |
| Е - 2806 | Размера: 1 : 1000 | Датум: Јун 2022. | Број листа: 8. |