
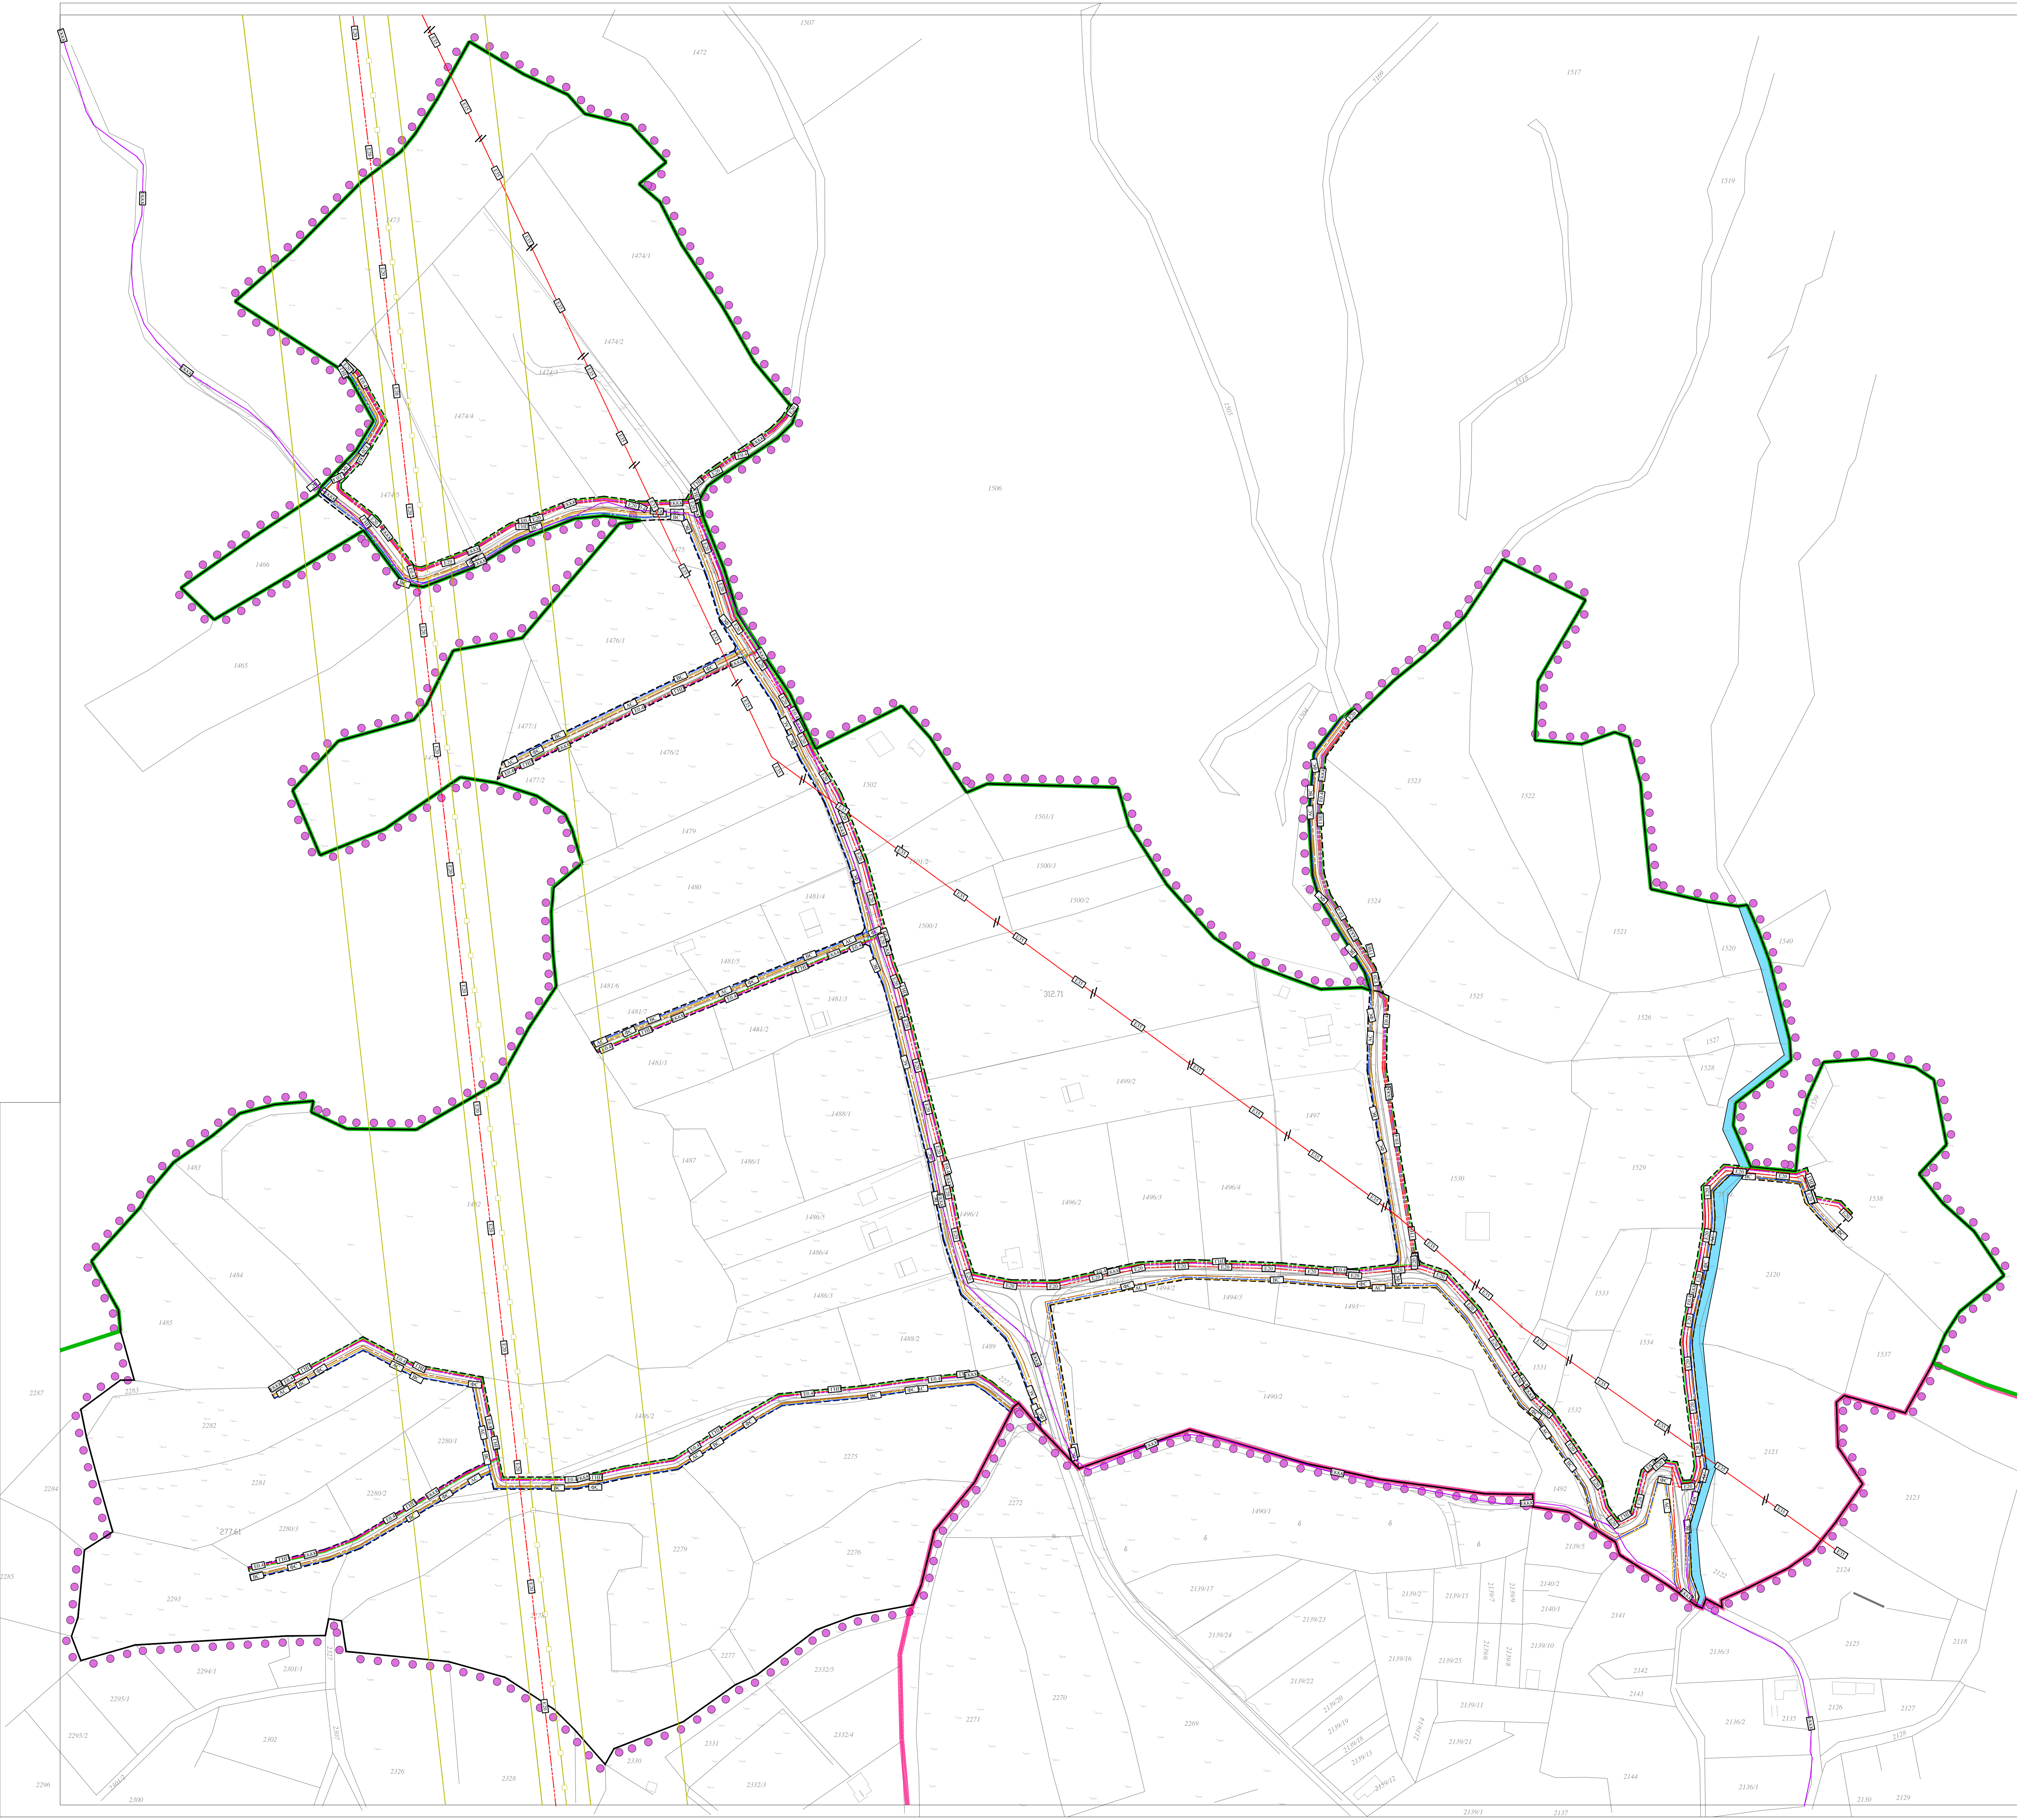
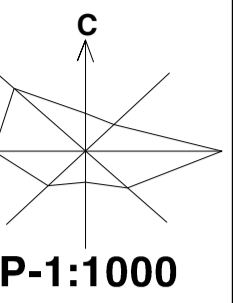


**ПЛАН ДЕТАЛНЕ РЕГУЛАЦИЈЕ
ЗОНЕ КУЋА ЗА ОДМОР 5.15
У КО ВРДНИК**

- НАЦРТ -

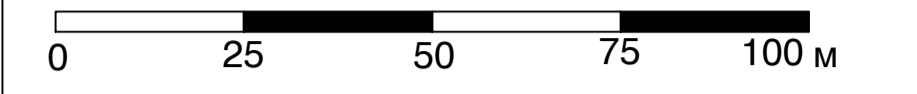

**ПЛАН МРЕЖЕ И ОБЈЕКТА ИНФРАСТРУКТУРЕ
СА СИНХРОН ПЛАНОМ**

ВОДНА И КОМУНАЛНА ИНФРАСТРУКТУРА

- ПЛАНИРАНИ ВОДОВОД
- ПЛАНИРАНА АТМОСФЕРСКА КАНАЛИЗАЦИЈА
- ПЛАНИРАНА КАНАЛИЗАЦИЈА ОТПАДНИХ ВОДА
- ПОТОК

ЕЛЕКТРОЕНЕРГЕТСКА ИНФРАСТРУКТУРА


- ПЛАНИРАНИ ЕЛЕКТРОЕНЕРГЕТСКИ 20 kV ВОД ПОДЗЕМНИ
- ЕЛЕКТРОЕНЕРГЕТСКИ ВОД 35 kV КОЈИ СЕ УКИДА
- ПЛАНИРАНИ ЕЛЕКТРОЕНЕРГЕТСКИ 0.4 kV ВОД ПОДЗЕМНИ

ТЕРМОЕНЕРГЕТСКА ИНФРАСТРУКТУРА

- ПЛАНИРАНИ ГАСОВОД НИСКОГ ПРТИСКА

ЕЛЕКТРОНСКА КОМУНИКАЦИОНА ИНФРАСТРУКТУРА

- ПОСТОЈЕЋА ТЕЛЕКОМУНИКАЦИОНИ ВОД ПОДЗЕМНИ
- ПЛАНИРАНИ ТЕЛЕКОМУНИКАЦИОНИ ВОД ПОДЗЕМНИ
- РЕГУЛАЦИОНА ЛИНИЈА
- ГРАНИЦА ОБУХВАТА ПЛАНА
- ГРАНИЦА ГРАЂЕВИНСКОГ ПОДРУЧЈА НАСЕЉА ВРДНИК
- ГРАНИЦА НАЦИОНАЛНОГ ПАРКА "ФРУШКА ГОРА"

НОСИЛАЦ ИЗРАДЕ ПЛАНА	 ОПШТИНА: ИРИГ	Печат и потпис:
ОБРАЂИВАЧ	ОБЛАШЉЕНО ЛИЦЕ: ЈП "ЗАВОД ЗА УРБАНИЗАМ ВОЈВОДИНЕ"	Печат и потпис:
НАЗИВ ПЛАНА	САРАДНИЦИ: ПЛАН ДЕТАЛНЕ РЕГУЛАЦИЈЕ ЗОНЕ КУЋА ЗА ОДМОР 5.15 У КО ВРДНИК	
НАЗИВ КАРТЕ	САРАДНИЦИ: ПЛАН МРЕЖЕ И ОБЈЕКТА ИНФРАСТРУКТУРЕ СА СИНХРОН ПЛАНОМ	
ОДГОВОРНИ УРБАНИСТА	ОРИЈАНТИРАЊЕ: Зорица Бошњалић, мајстор инж. арх. Зорица Симић, дипл. инж. град. Зорица Симић, дипл. инж. град. Александар Дебић, инж. арх.	Печат и потпис:
Е - 2815	Размера: 1 : 1000	Датум: јун 2022.
		Број листа: 5.