


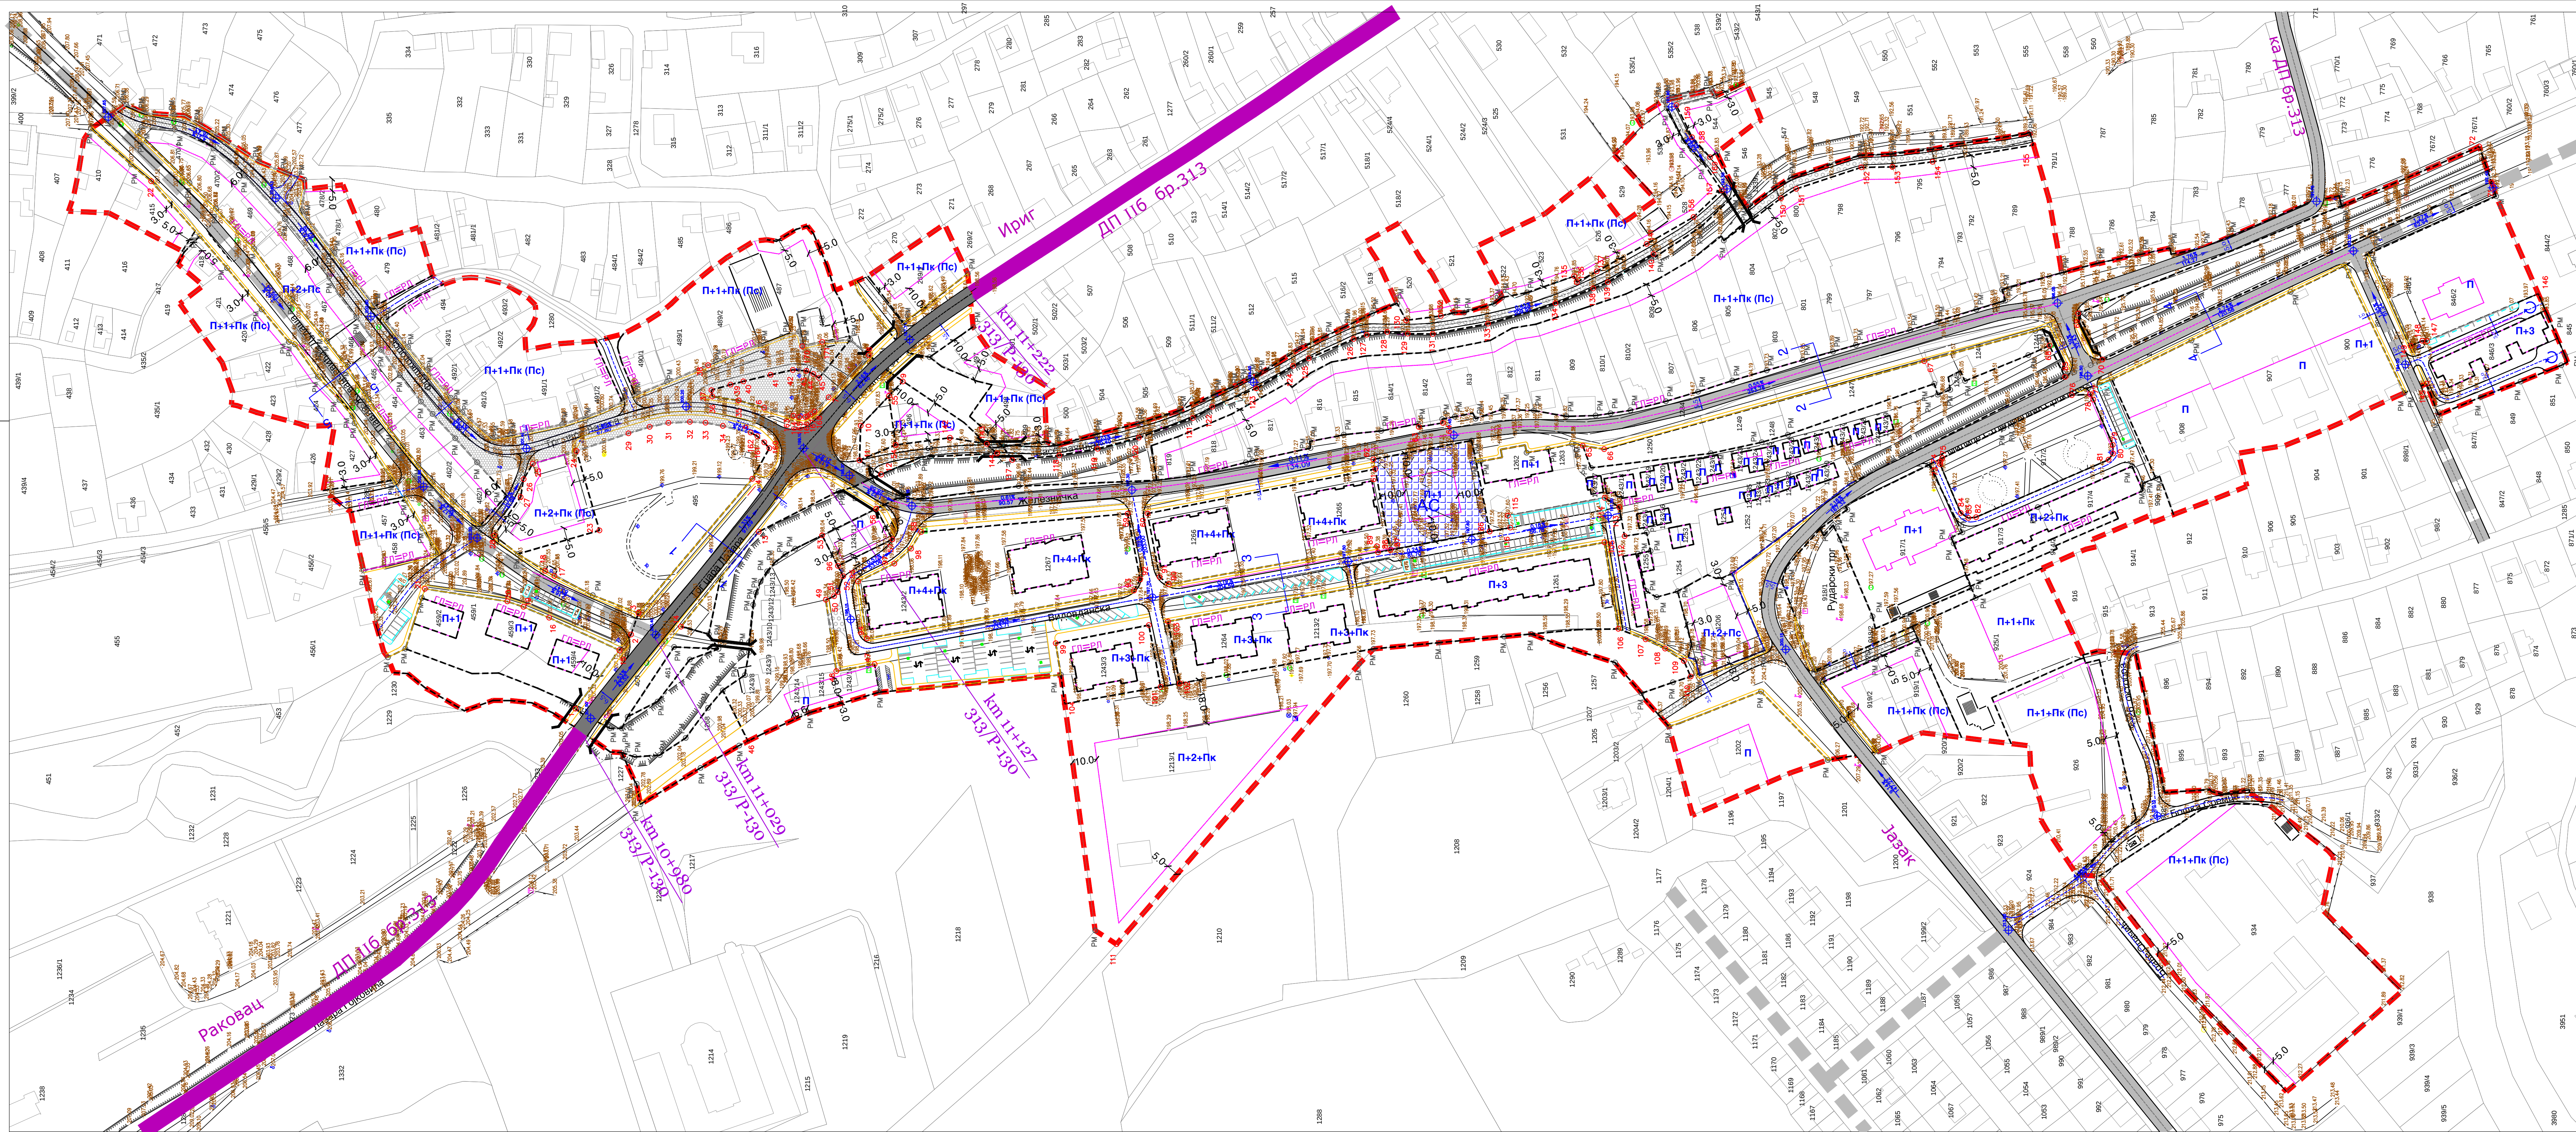

ПЛАН ДЕТАЉНЕ РЕГУЛАЦИЈЕ ЦЕНТРА НАСЕЉА ВРДНИК

- НАЦРТ ПЛАНА -

20406080100m

P-1:1000

САОБРАЋАЈНА ИНФРАСТРУКТУРА, РЕГУЛАЦИОНО-НИВЕЛАЦИОНИ ПЛАН СА АНАЛИТИЧКО-ГЕОДЕТСКИМ ЕЛЕМЕНТИМА ЗА ОБЕЛЕЖАВАЊЕ, ГРАЂЕВИНСКЕ ЛИНИЈЕ И СПРАТНОСТ ОБЈЕКТА

САОБРАЋАЈНА ИНФРАСТРУКТУРА

ДП 116 РЕДА бр. 313 - ГЛАВНА НАСЕЉСКА САОБРАЋАЈНИЦА

ОПШТИНСКИ ПУТ - ГЛАВНА НАСЕЉСКА САОБРАЋАЈНИЦА

ГЛАВНА НАСЕЉСКА САОБРАЋАЈНИЦА

САБИРНА НАСЕЉСКА САОБРАЋАЈНИЦА

ПРИСТУПНА НАСЕЉСКА САОБРАЋАЈНИЦА

КОЛСКИ ПРИЛАЗ

КОЛСКО-ПЕШАЧКИ ПРОЛАЗ

ПЕШАЧКА ЗОНА - РЕЖИМСКИ САОБРАЋАЈ

ПЕШАЧКИ ПРОЛАЗ

ПЕШАЧКА СТАЗА

ПАРКИНГ ПОВРШИНЕ

АУТОБУСКА СТАНИЦА

МОСТ

РЕГУЛАЦИЈА

ПОСТОЈЕЋА МЕЋНА ТАЧКА

НОВООДРЕЂЕНА МЕЋНА ТАЧКА

РЕГУЛАЦИОНА ЛИНИЈА

ГРАЂЕВИНСКА ЛИНИЈА

РЕГУЛАЦИОНА ЛИНИЈА И ГРАЂЕВИНСКА ЛИНИЈА КОЈЕ СЕ ПОКЛАПАЈУ

НИВЕЛАЦИЈА

КОТА НИВЕЛЕТЕ ОСОВИНЕ САОБРАЋАЈНИЦЕ

НАГИБ НИВЕЛЕТЕ

ГРАНИЦА ОБУХВАТА ПЛАНА

НОСИЛАЦ ИЗРАДЕ ПЛАНА	ОПШТИНА: ИРИГ ОБЛАШЋЕНО ЛИЦЕ: ЈП "ЗАВОД ЗА УРБАНИЗАМ ВОЈВОДИНЕ"	Печат и потпис:
ОБРАЗЛАЖИВАЧ	ДИРЕКТОРА: ПРЕДРАГ КНЕЖЕВИЋ, дипл. правник. ПОМОЋНИК ДИРЕКТОРА: мр ВЛАДИМИР ПИХЛЕР, дипл. инж. арх.	Печат и потпис:
НАЗИВ ПЛАНА	ПЛАН ДЕТАЉНЕ РЕГУЛАЦИЈЕ ЦЕНТРА НАСЕЉА ВРДНИК	
НАЗИВ КАРТЕ	САОБРАЋАЈНА ИНФРАСТРУКТУРА, РЕГУЛАЦИОНО-НИВЕЛАЦИОНИ ПЛАН СА АНАЛИТИЧКО-ГЕОДЕТСКИМ ЕЛЕМЕНТИМА ЗА ОБЕЛЕЖАВАЊЕ, ГРАЂЕВИНСКЕ ЛИНИЈЕ И СПРАТНОСТ ОБЈЕКТА	
ОДГОВОРНИ УРБАНИСТА	ЛАНА ИСАКОВ, магст. инж. арх.	
САРАДНИЦИ	ДАНИЈЕЛ ЈУРИЋА, дипл. инж. геодез. ДРАГАН МОРАЧА, грађ. техн.	ЗОРАН КОРЂИЋ, дипл. инж. саобр.
Е- 2720	Размере: 1 : 1000	Датум: јул 2022.
		Број листа: 2.5.