



**ПЛАН ДЕТАЉНЕ РЕГУЛАЦИЈЕ  
ЦЕНТРА НАСЕЉА ВРДНИК**

- НАЦРТ ПЛАНА -


**ФАЗЕ РЕАЛИЗАЦИЈЕ САОБРАЋАЈНОГ РЕШЕЊА  
И КАРАКТЕРИСТИЧНИ ПОПРЕЧНИ ПРОФИЛИ**

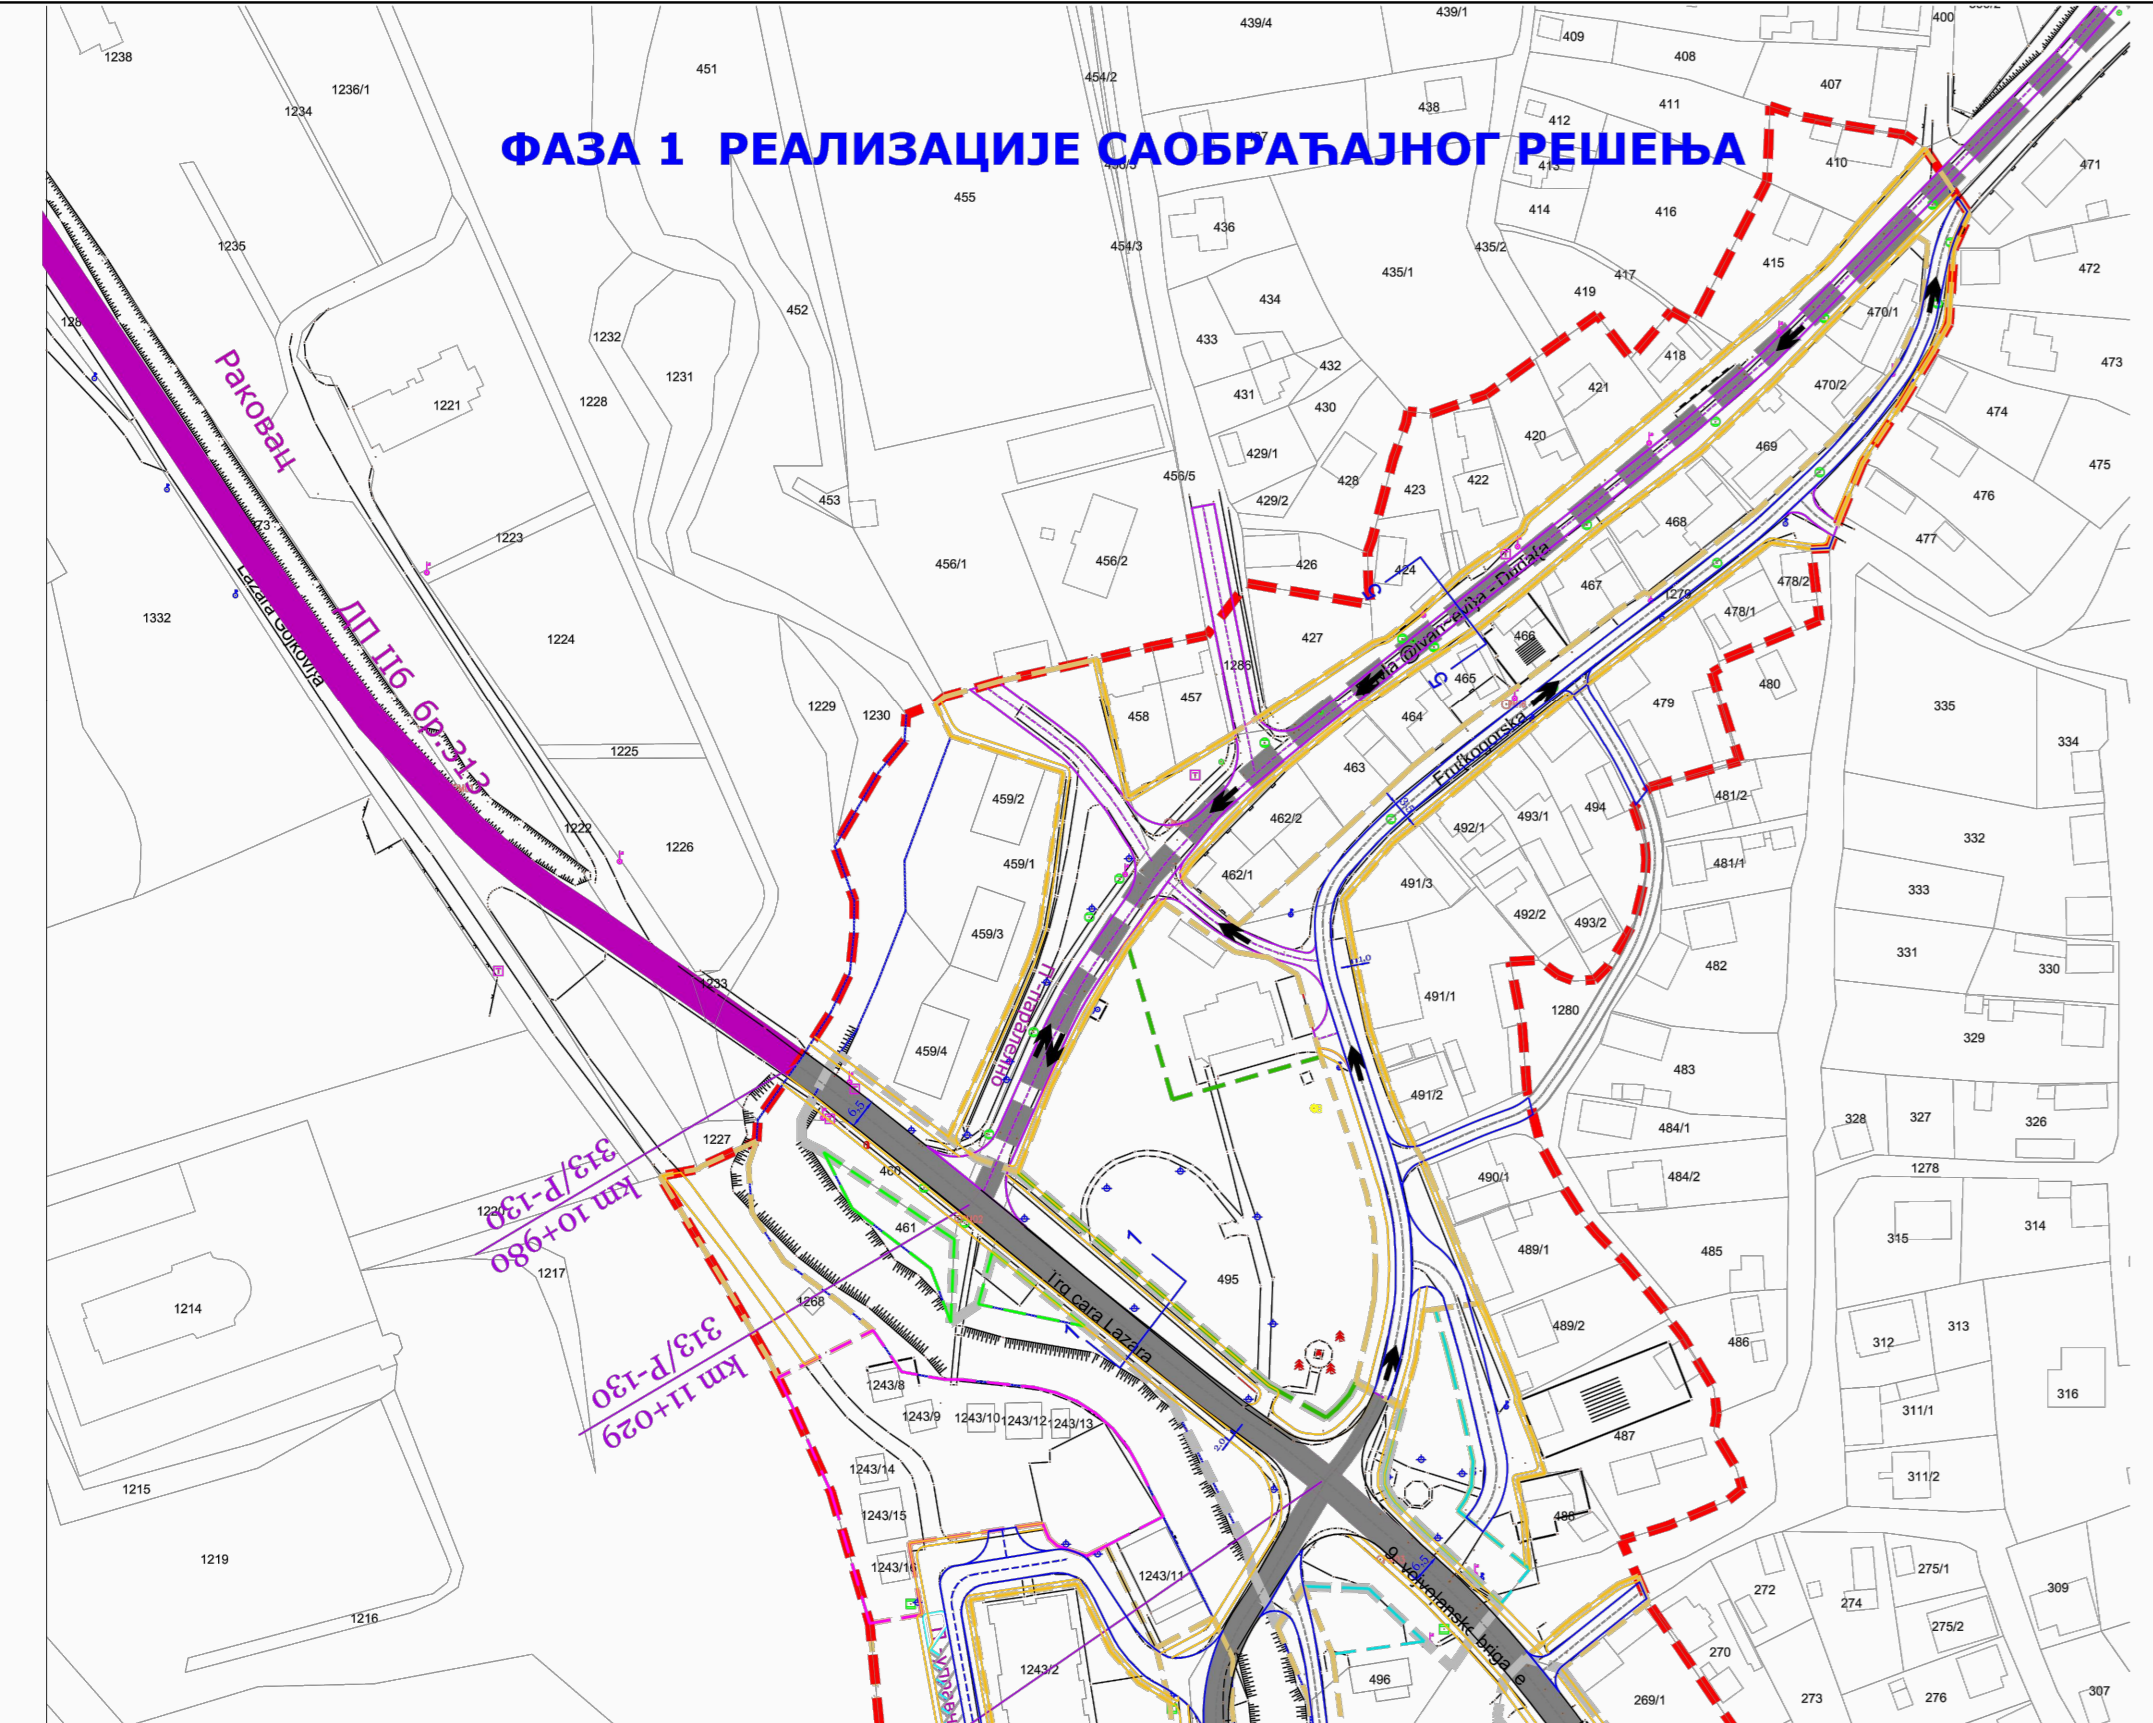



**ПОПРЕЧНИ ПРОФИЛ 1-1**

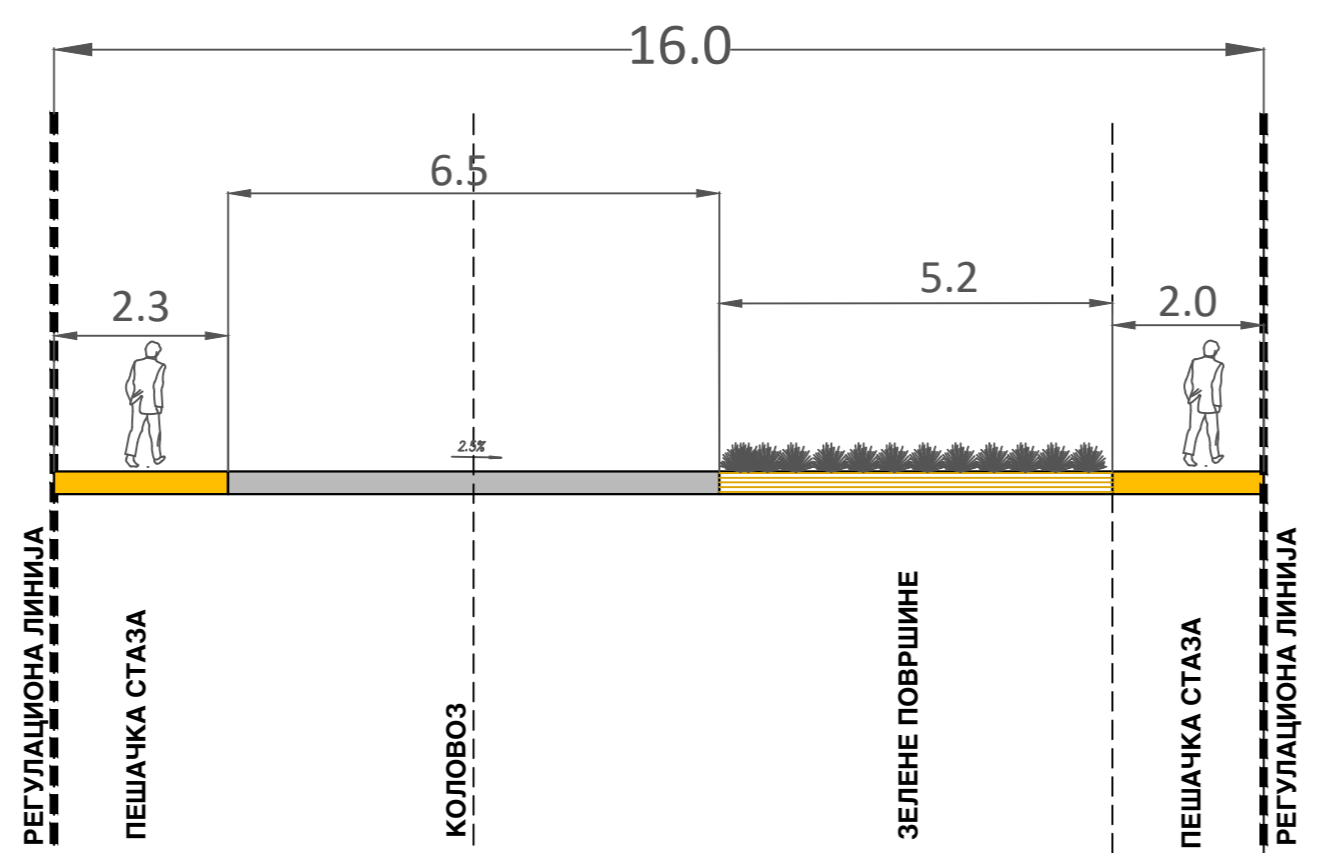


**ПОПРЕЧНИ ПРОФИЛ 2-2**

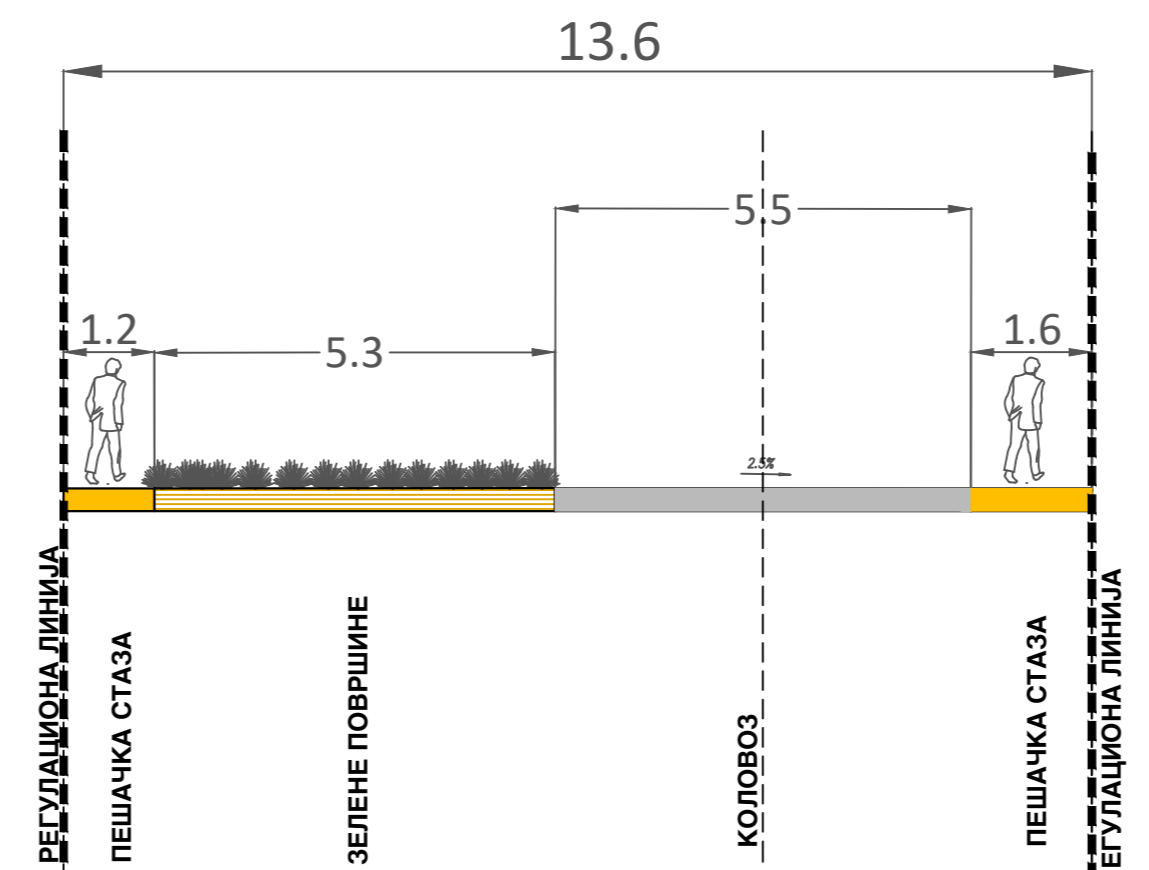


**ПОПРЕЧНИ ПРОФИЛ 3-3**

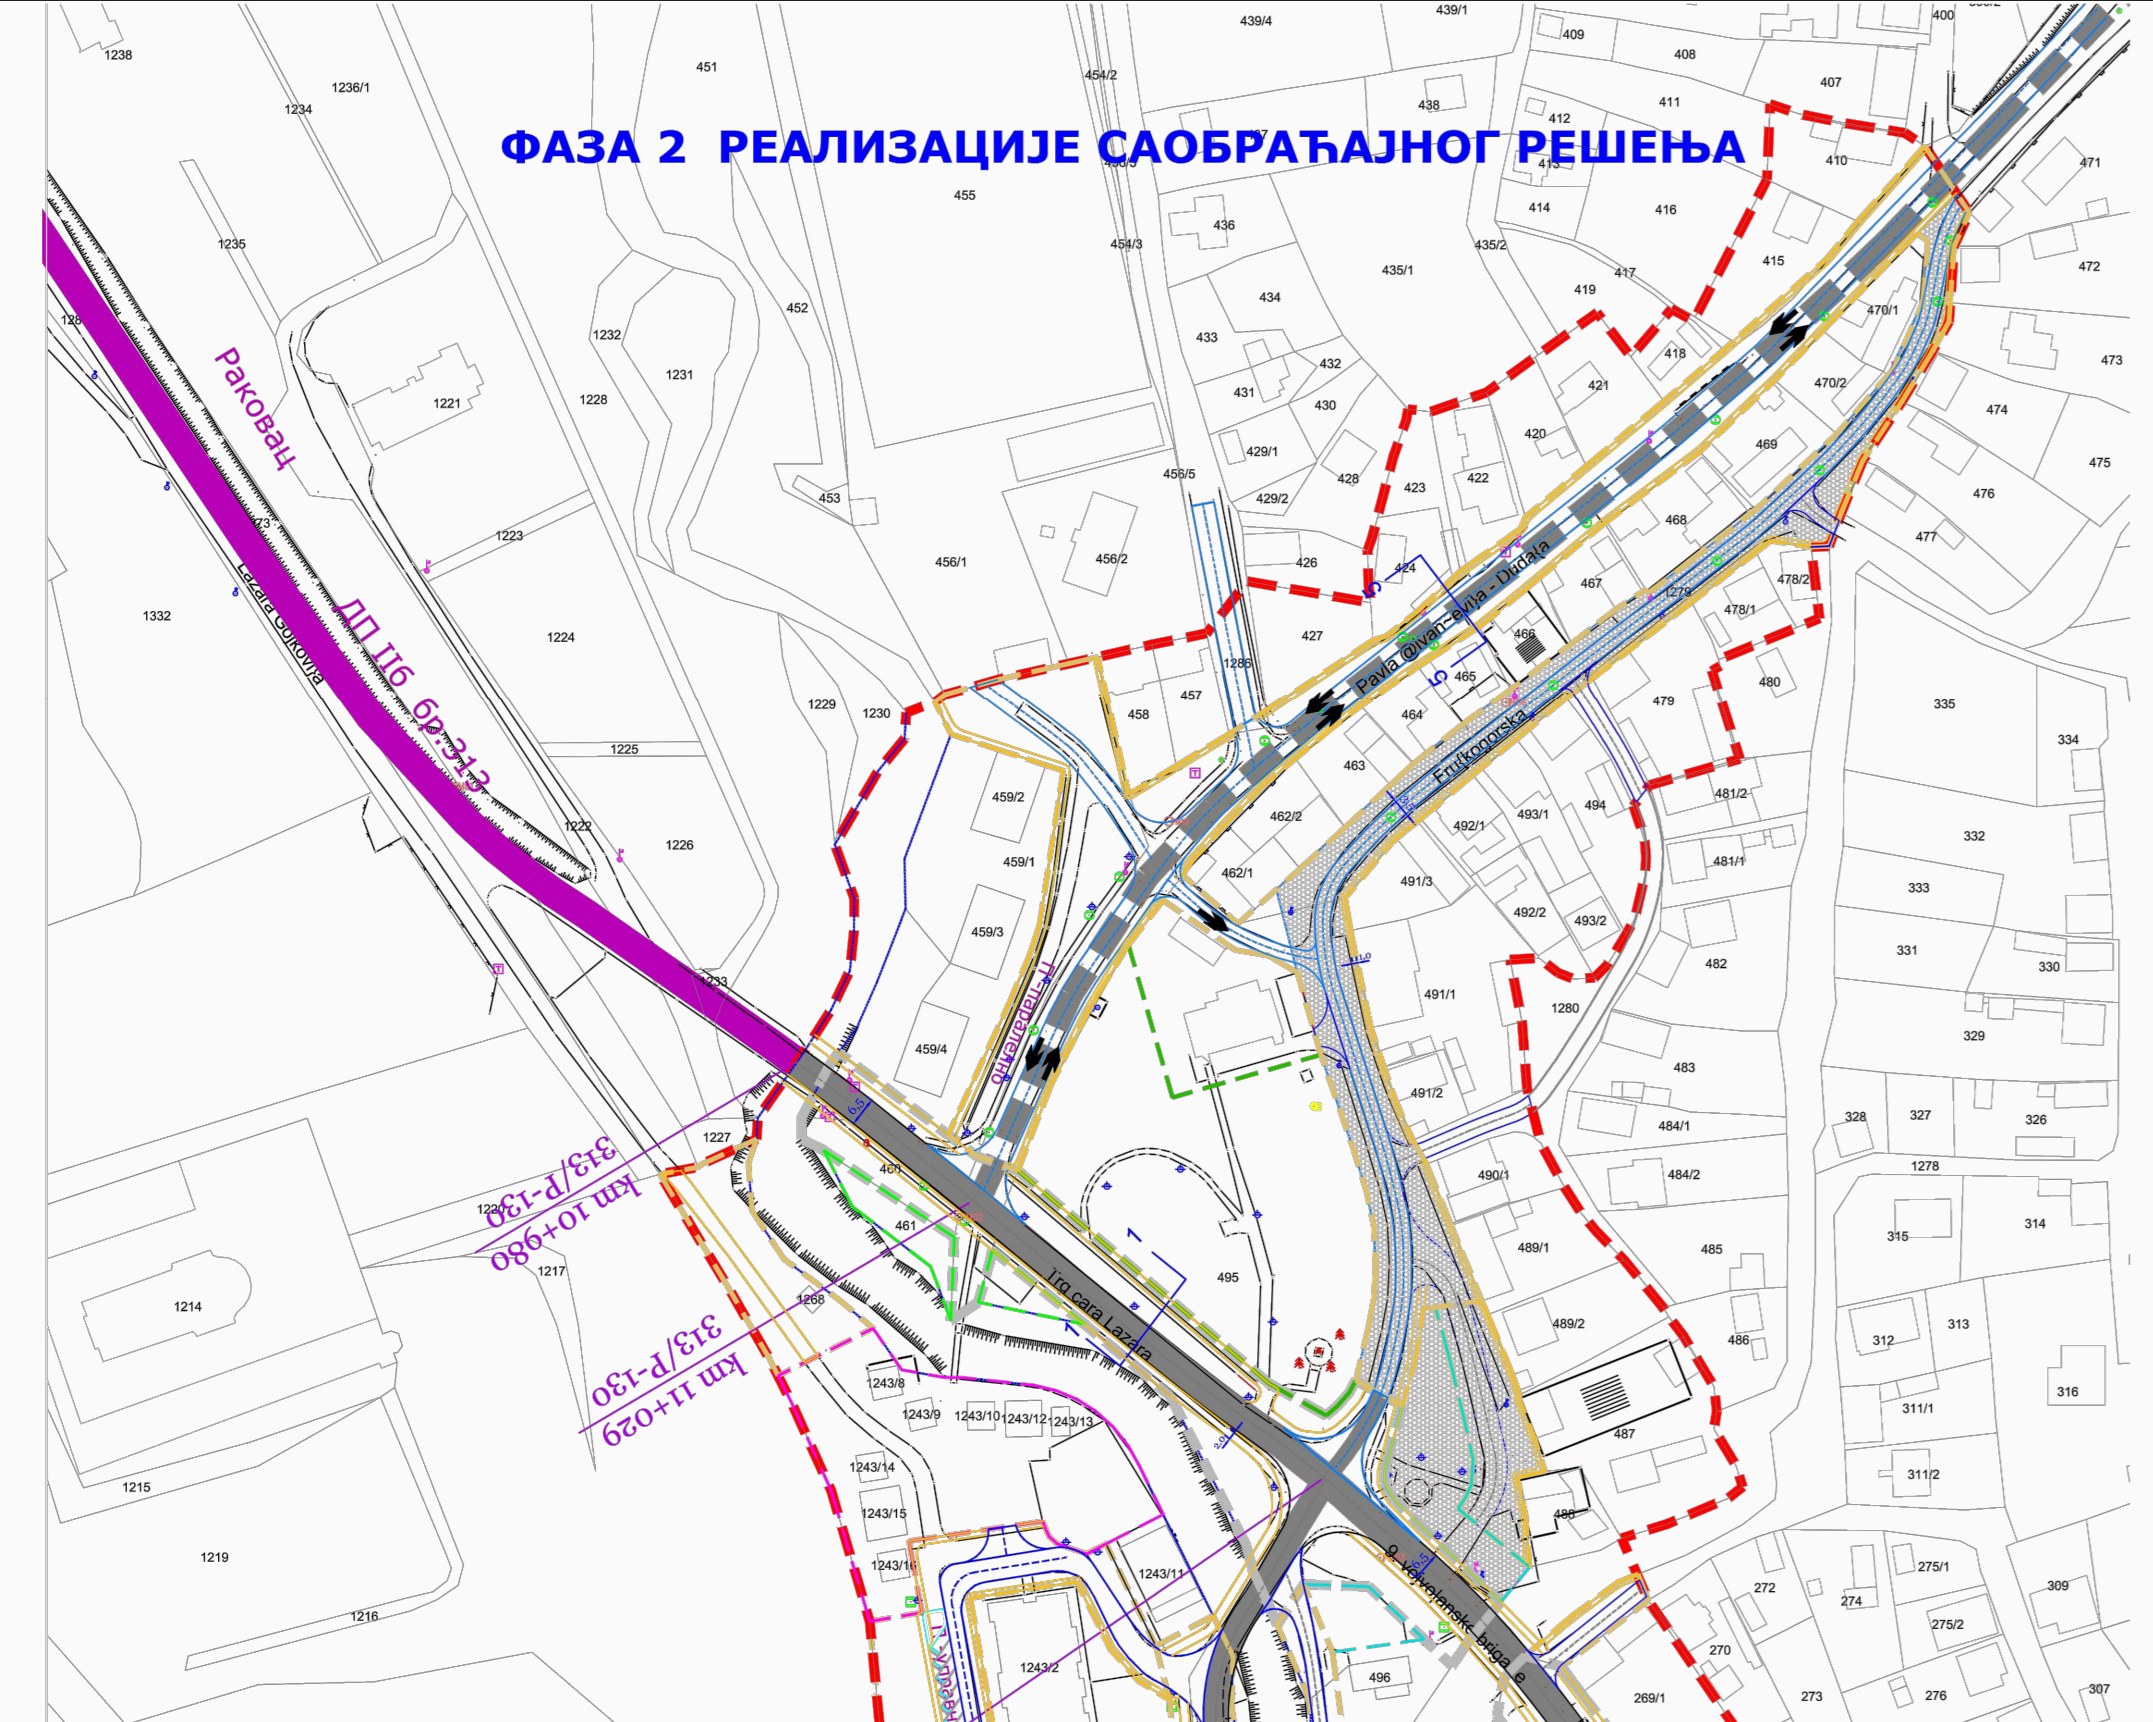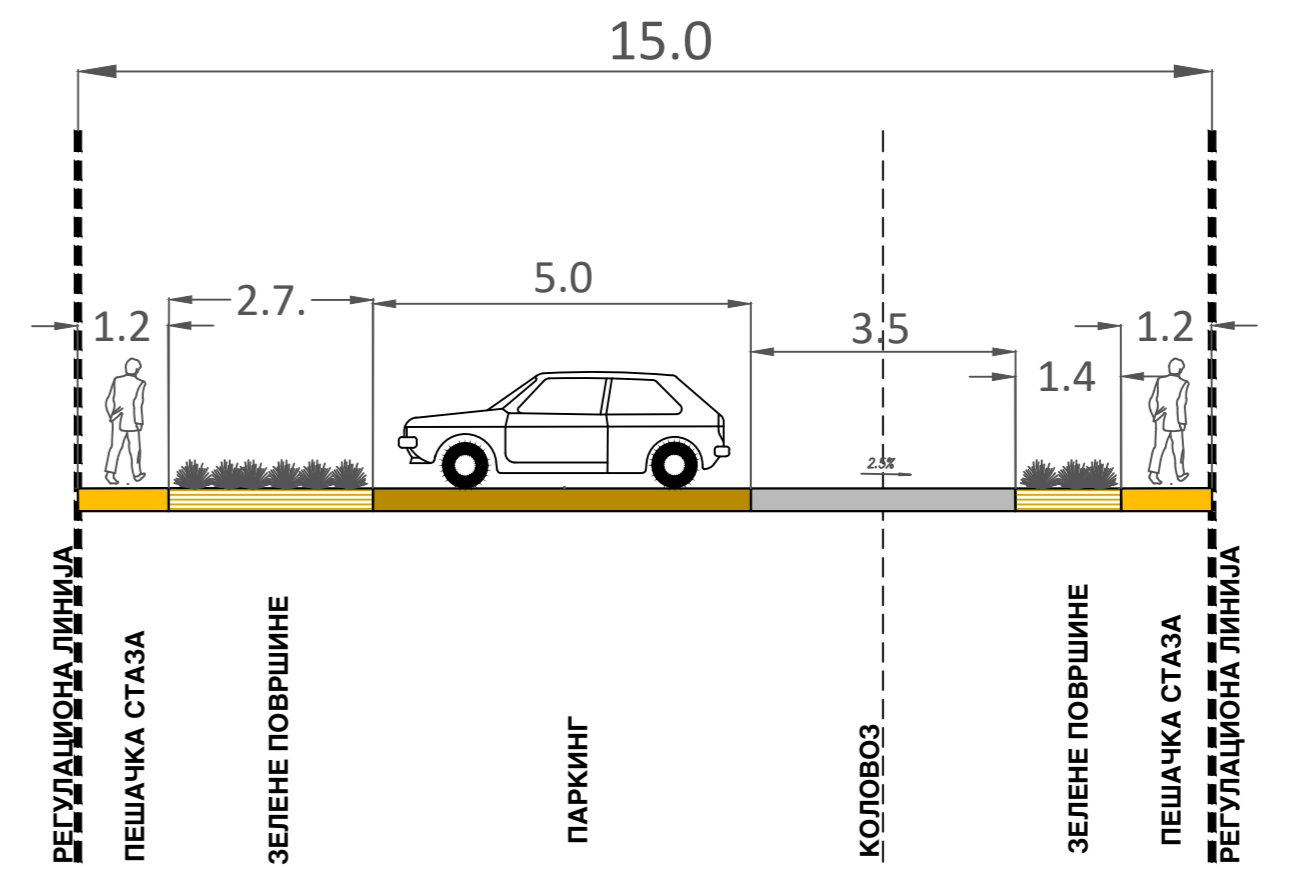

**ПОПРЕЧНИ ПРОФИЛ 4-4**

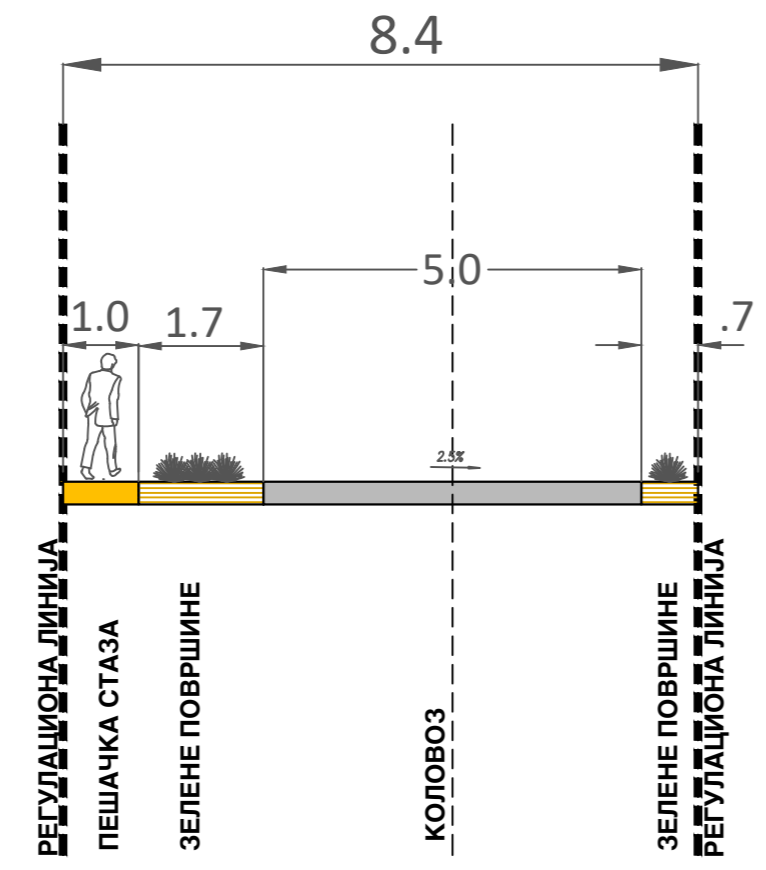

**ПОПРЕЧНИ ПРОФИЛ 5-5**

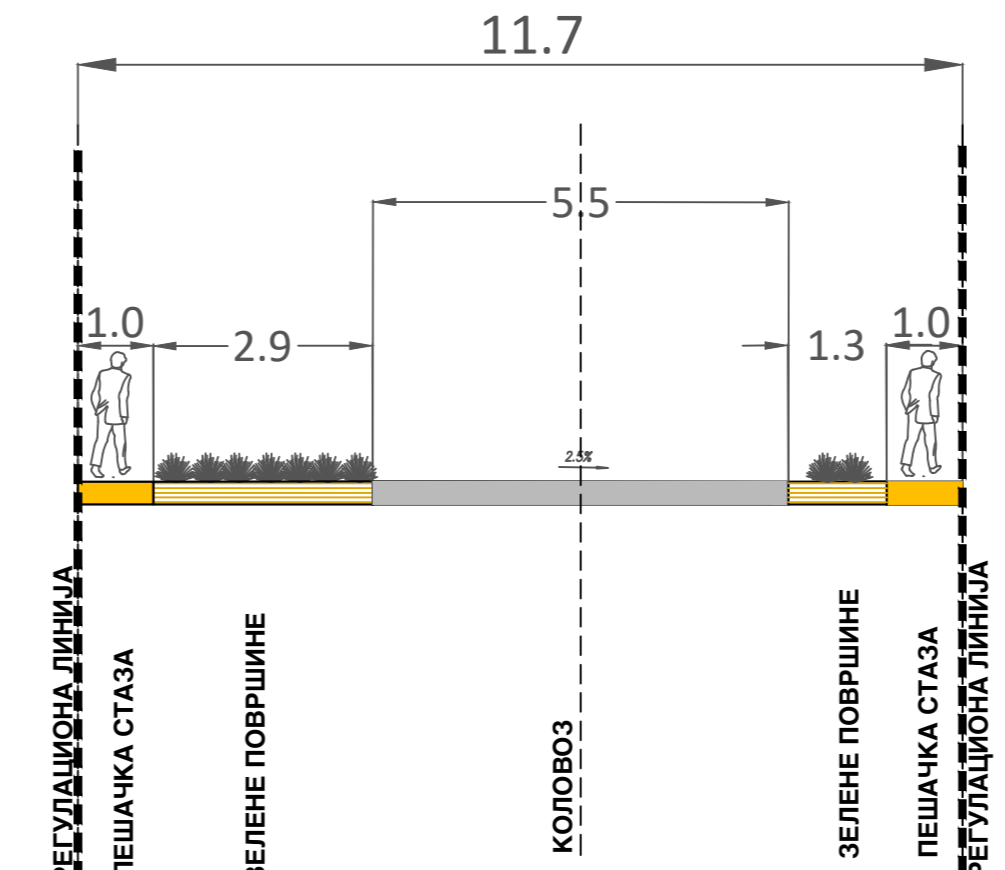

НОСИЛАЦ ИЗРАДЕ ПЛАНА	ОПШТИНА <b>ИРИГ</b> ОБЛАШЉЕНО ЛИЦЕ:	Печат и потпис:
ОБРАЂИВАЧ	ЈП "ЗАВОД ЗА УРБАНИЗАМ ВОЈВОДИНЕ" ВД ДИРЕКТОРА: ПРЕДРАГ КНЕЖЕВИЋ, дипл. правник. ПОМОЋНИК ДИРЕКТОРА: мр ВЛАДИМИР ПИХЛЕР, дипл. инж. арх.	Печат и потпис:
НАЗИВ ПЛАНА	<b>ПЛАН ДЕТАЉНЕ РЕГУЛАЦИЈЕ ЦЕНТРА НАСЕЉА ВРДНИК</b>	
НАЗИВ КАРТЕ	<b>ФАЗЕ РЕАЛИЗАЦИЈЕ САОБРАЋАЈНОГ РЕШЕЊА И КАРАКТЕРИСТИЧНИ ПОПРЕЧНИ ПРОФИЛИ</b>	
ОДГОВОРНИ УРБАНИСТА	ЛАНА ИСАКОВ, магст. инж. арх.	Печат и потпис:
САРАДНИЦИ	ДАЈИБОР ЈУРИЋА, дипл. инж. геодез. ДРАГАН МОРАЧА, грађ. техн.	ЗОРАН КОРДИЋ, дипл. инж. саобр.
E-2720	Размера: 1 : 1000	Датум: јул 2022.
		Број листа: <b>2.5a</b>