
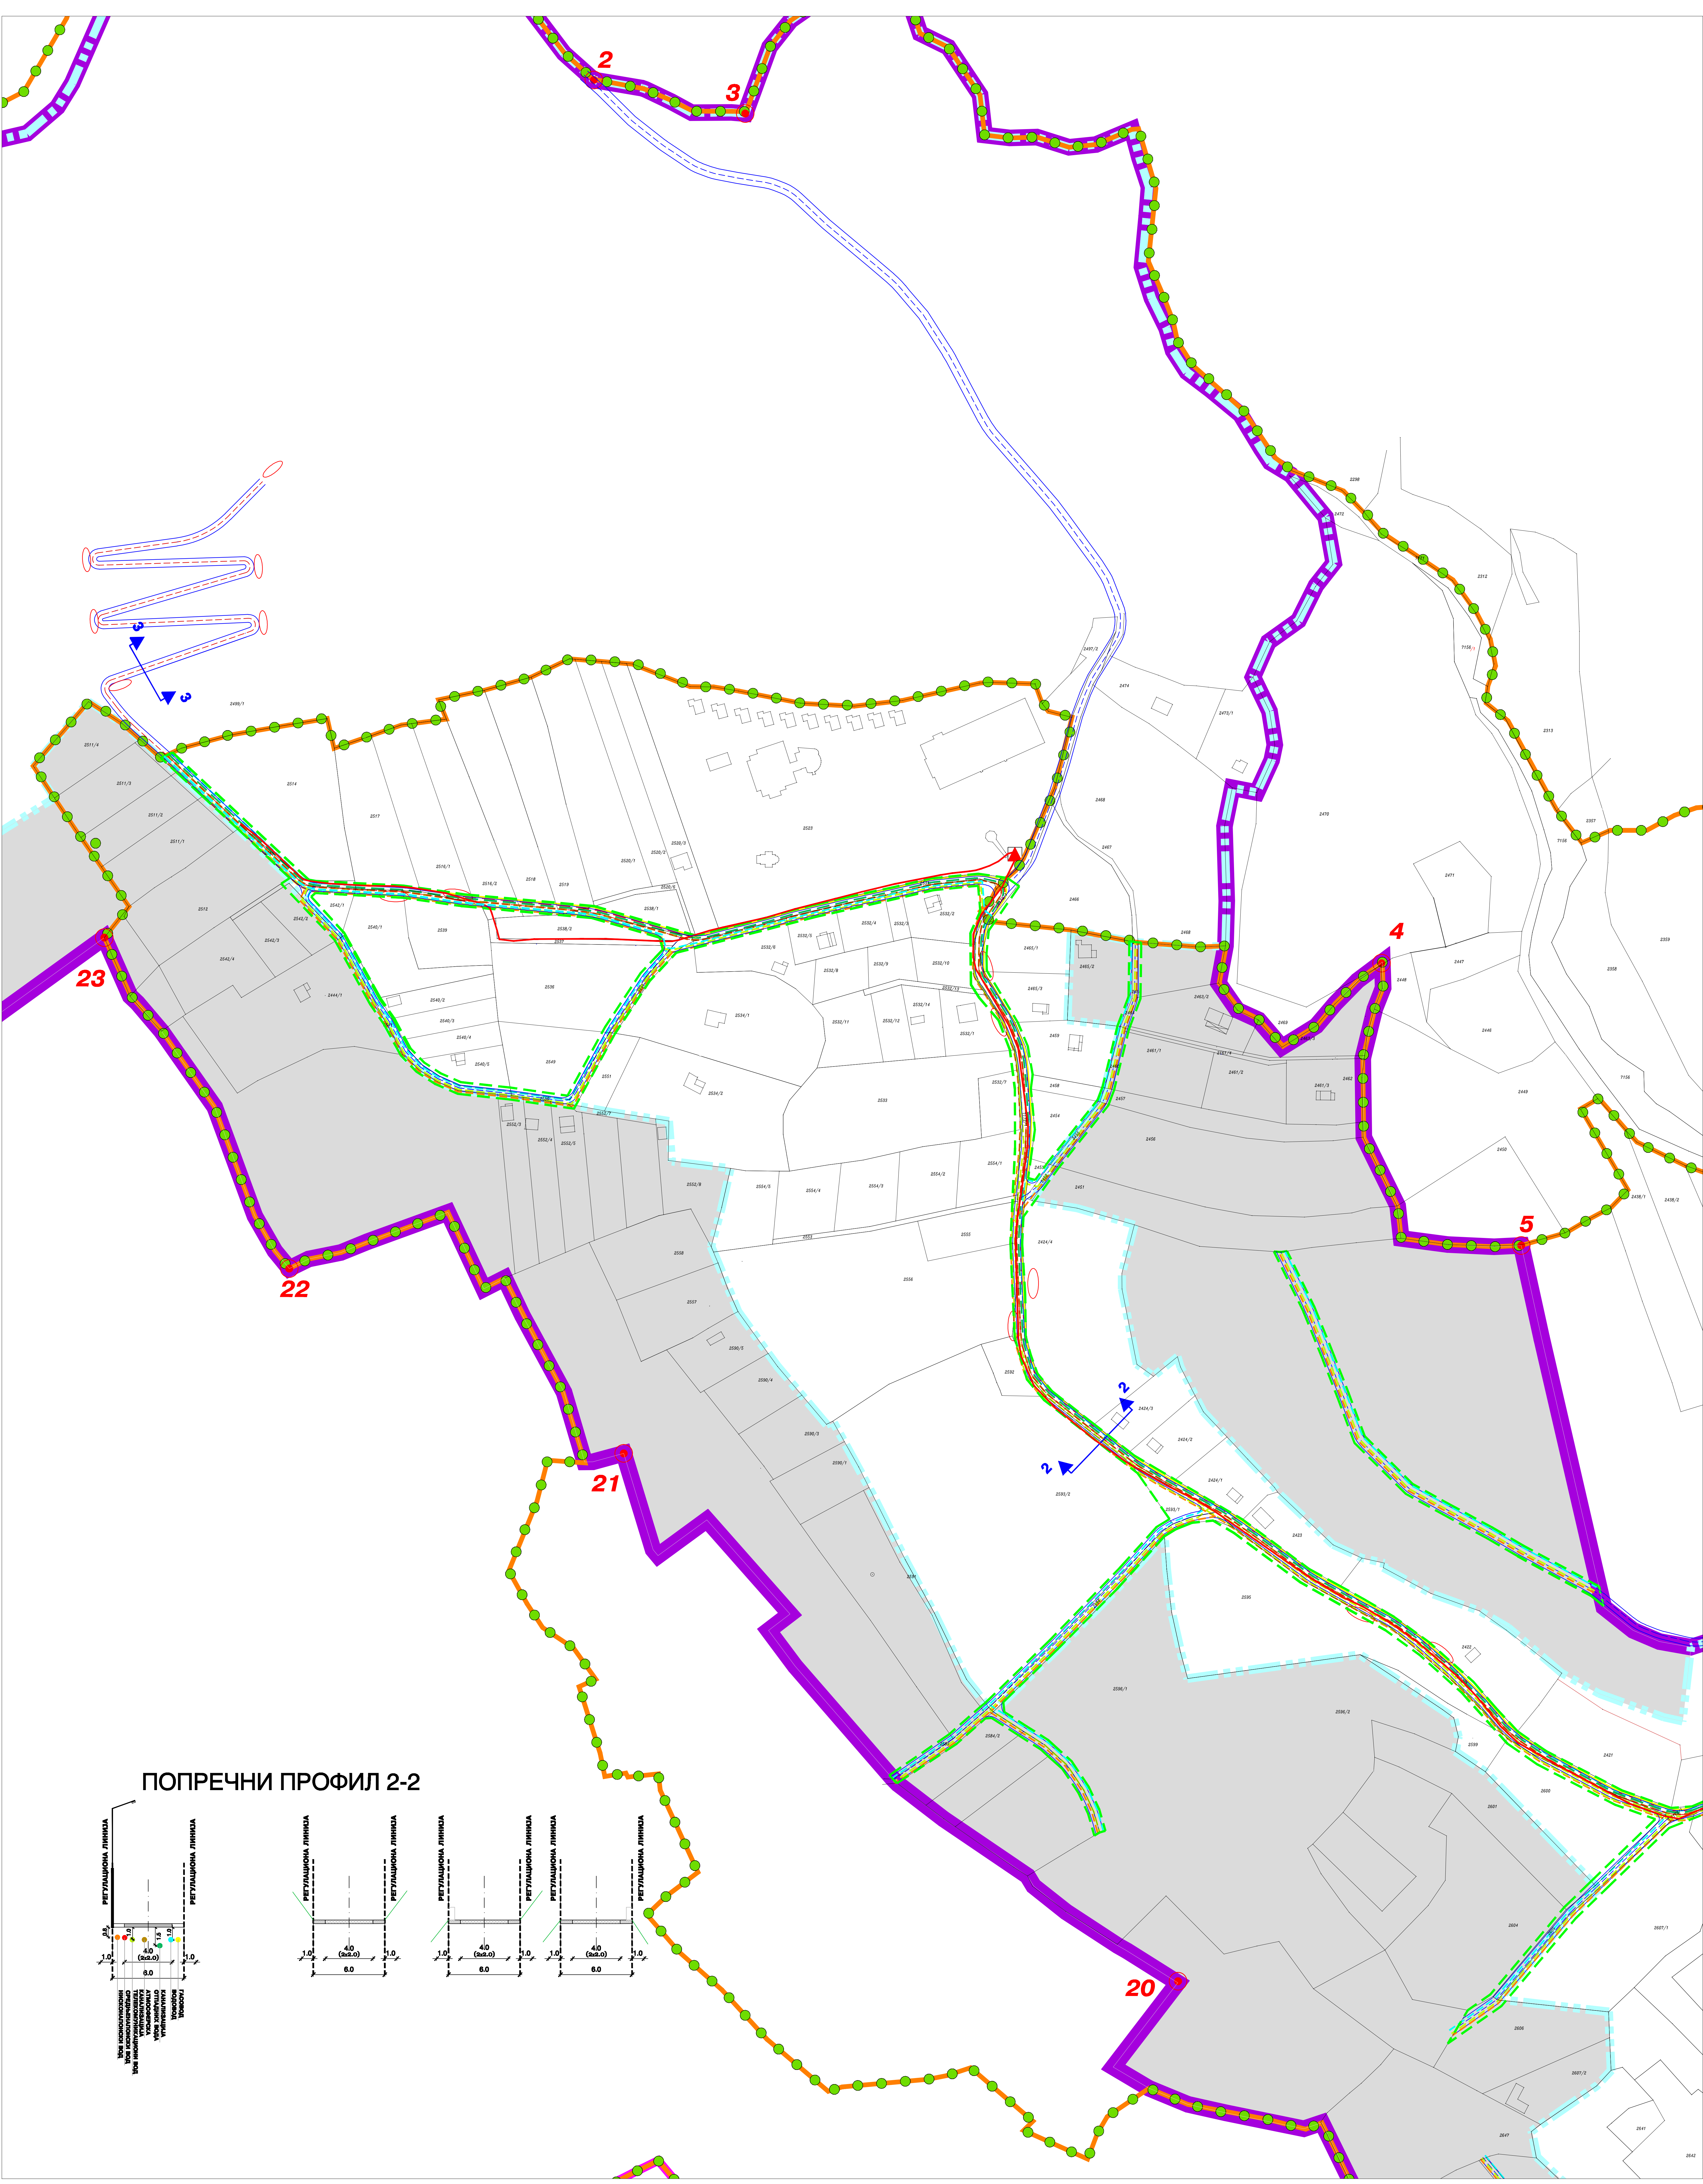


ИЗМЕНЕ И ДОПУНЕ
ПЛАНА ДЕТАЉНЕ РЕГУЛАЦИЈЕ
"СТАЗА ЗДРАВЉА" У
К.О. ВРДНИК

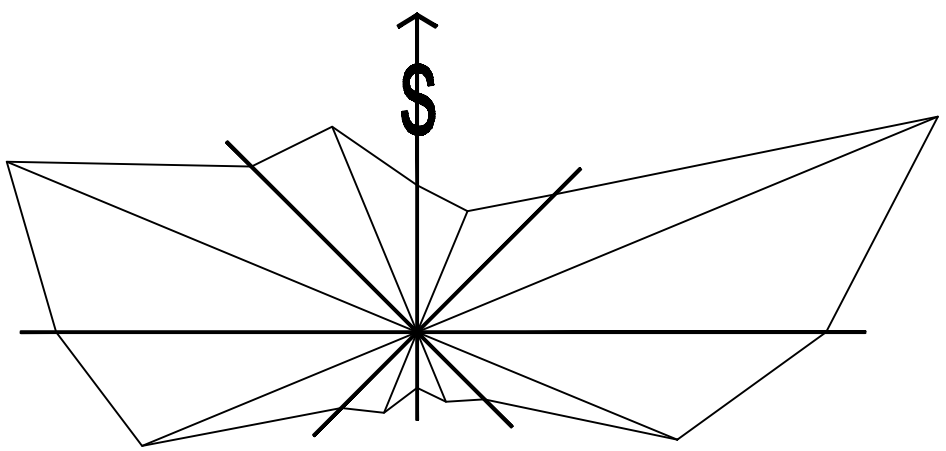

СИНХРОН ПЛАН ИНФРАСТРУКТУРЕ

САОБРАЋАЈНА ИНФРАСТРУКТУРА

- КОРИДОР СТАЗЕ ЗДРАВЉА
- ОДМОРИШТА
- УЛИЧНИ И КОРИДОР ПРИСТУПНЕ САОБРАЋАЈНИЦЕ

ЕЛЕКТРОЕНЕРГЕТСКА И ЕЛЕКТРОКОМУНИКАЦИОНА ИНФРАСТРУКТУРА

- ТС 20/0,4 kV
- ЕЛЕКТРОЕНЕРГЕТСКИ СРЕДЊЕНАПОНСКИ ВОД - ПОСТОЈЕЋИ
- ЕЛЕКТРОЕНЕРГЕТСКИ СРЕДЊЕНАПОНСКИ ВОД
- ЕЛЕКТРОЕНЕРГЕТСКИ НИСКОНАПОНСКИ ВОД
- ТЕЛЕКОМУНИКАЦИОНИ ВОД

ТЕРМОЕНЕРГЕТСКА ИНФРАСТРУКТУРА

- ГАСОВОД

ВОДОПРИВРЕДНА ИНФРАСТРУКТУРА

- ВОДОВОД
- КАНАЛИЗАЦИОНА СИСТЕМА

- ГРАНИЦА ГРАЂЕВИНСКОГ ПОДРУЧЈА НАСЕЉА ВРДНИК
- ГРАНИЦА ЗОНЕ ЦЕНТРАЛНИХ САДРЖАЈА
- ГРАНИЦА ГРАЂ. ЗЕМЉИШТА ВАН ГРАНИЦЕ ГРАЂ. ПОДРУЧЈА НАСЕЉА ВРДНИК
- ГРАНИЦА НАЦИОНАЛНОГ ПАРКА ФРУШКА ГОРА
- ГРАНИЦА НАЦИОНАЛНОГ ПАРКА ФРУШКА ГОРА У СКАЛАМА СА ЗАКОНОМ О НАЦИОНАЛНИМ ПАРКОВИМА
- ГРАНИЦА НАЦИОНАЛНОГ ПАРКА ФРУШКА ГОРА У СКАЛАМА СА ПЛПГП НП ФРУШКА ГОРА
- ГРАНИЦА БАЊСКОГ ПОДРУЧЈА
- ГРАНИЦА ОБУХВАТА ГДР-а
- ГРАНИЦА ОБУХВАТА ИЗМЕНА ГДР-а
- ПРОШИРЕЊЕ ОБУХВАТА ГДР-а

СКУПШТИНА ОПШТИНЕ ИРИГ

ИЗМЕНЕ И ДОПУНЕ
ПЛАНА ДЕТАЉНЕ РЕГУЛАЦИЈЕ
"СТАЗА ЗДРАВЉА"
У К.О. ВРДНИК

наручилац израде:



ОПШТИНА ИРИГ

носилац израде:



ЈАВНО ПРЕДУЗЕЋЕ "ПЛАН" РУМА

ОДГОВОРНИ УРБАНИСТА:

Милка Павловић, дипл. инж.

ОБРАЂИВАЧ:

Ковачевић Тања, дипл. инж. арх.

САРАДНИЦИ:

Петар Ђуричић, дипл. инж. електр.

Марија Зеџ, дипл. инж. саобр.

ЛИСТ
СИНХРОН ПЛАН
ИНФРАСТРУКТУРЕ

6.2a

РУМА 2018.

Р 1:1000

ПОПРЕЧНИ ПРОФИЛ 2-2

