
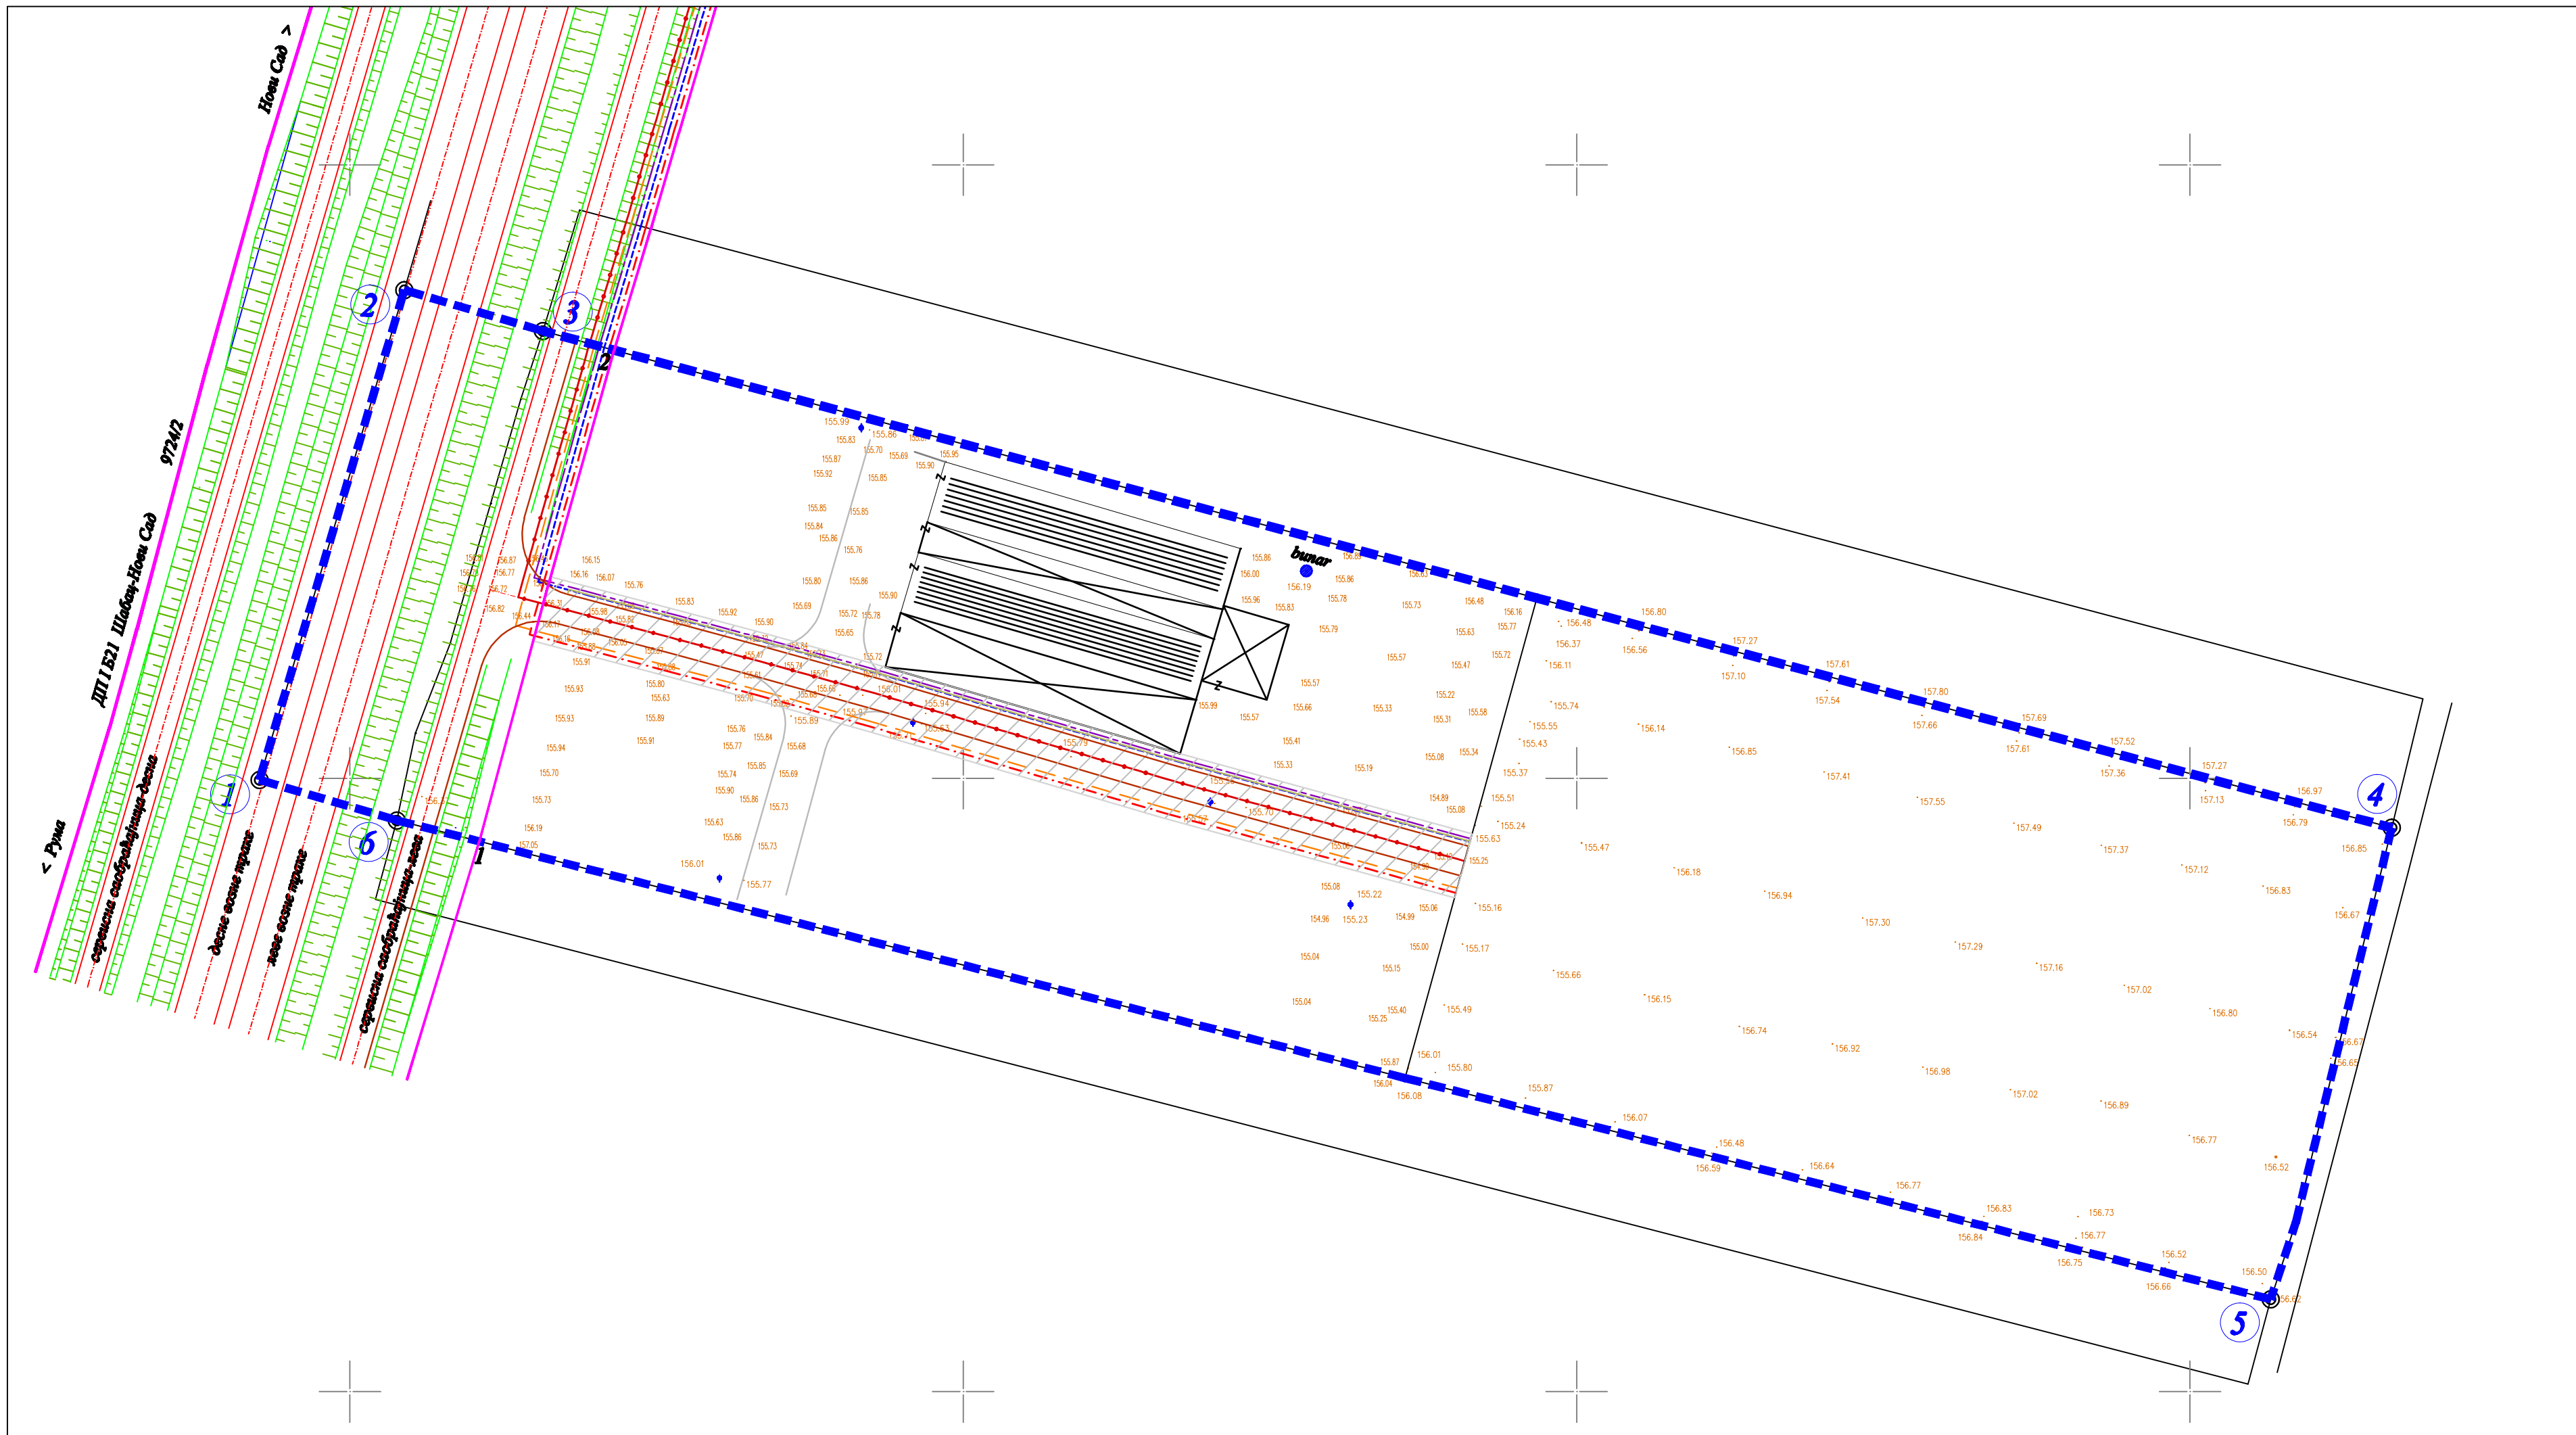
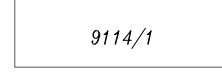


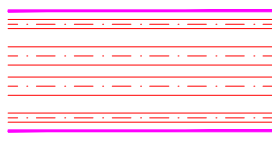

ЛЕГЕНДА:

-  Граница обухвата плана
-  Тачке границе обухвата плана
-  9114/1
-  Постојеће парцеле
-  Постојећи објекти
-  Висинске коте
-  Водоводни хидрант
-  Бунар
-  Планирана регулациона линија (појас експропријације)
-  Планирани вишетрачни пут ДП 1Б21
-  Интерна саобраћајница С-1 унутар комплекса
- Коридори планиране инфраструктуре
-  Коридор 1,5 м (20 KV, НН расплет, НН јавна расвета)
-  Телекомуникациона мрежа
-  Водовод
-  Гасовод
-  Фекална канализација

ПЛАН ДЕТАЉНЕ РЕГУЛАЦИЈЕ

"ЗА ИЗГРАДЊУ И УРЕЂЕЊЕ
КОМПЛЕКСА НА К.П. 9114/1
И 9114/2 К.О. ИРИГ"

НОСИЛАЦ ИЗРАДЕ:



ЈАВНО УРБАНИСТИЧКО ПРЕДУЗЕЋЕ "ПЛАМ"

Рума, Улица 27. октобар 7а, тел/факс 022/430-726
Email: jup@planum.rs

ИНВЕСТИТОР: "ТО-МА ПАЛЕТЕ ПЛУС" Д.О.О. ИРИГ

ОДГОВОРНИ УРБАНИСТА:


Милка Павловић, дипл.инж.

ОБРАЂИВАЧ:

Марија Зеџ, дипл.инж.саобр.-мастер

САРАДНИК:

Петар Ђуричић, дипл.инж.ел.

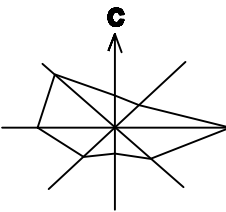

Рума, октобар 2017.

ИНФРАСТРУКТУРА-СИНХРОН ПЛАН

Р 1: 1000

БРОЈ ЛИСТА :7