
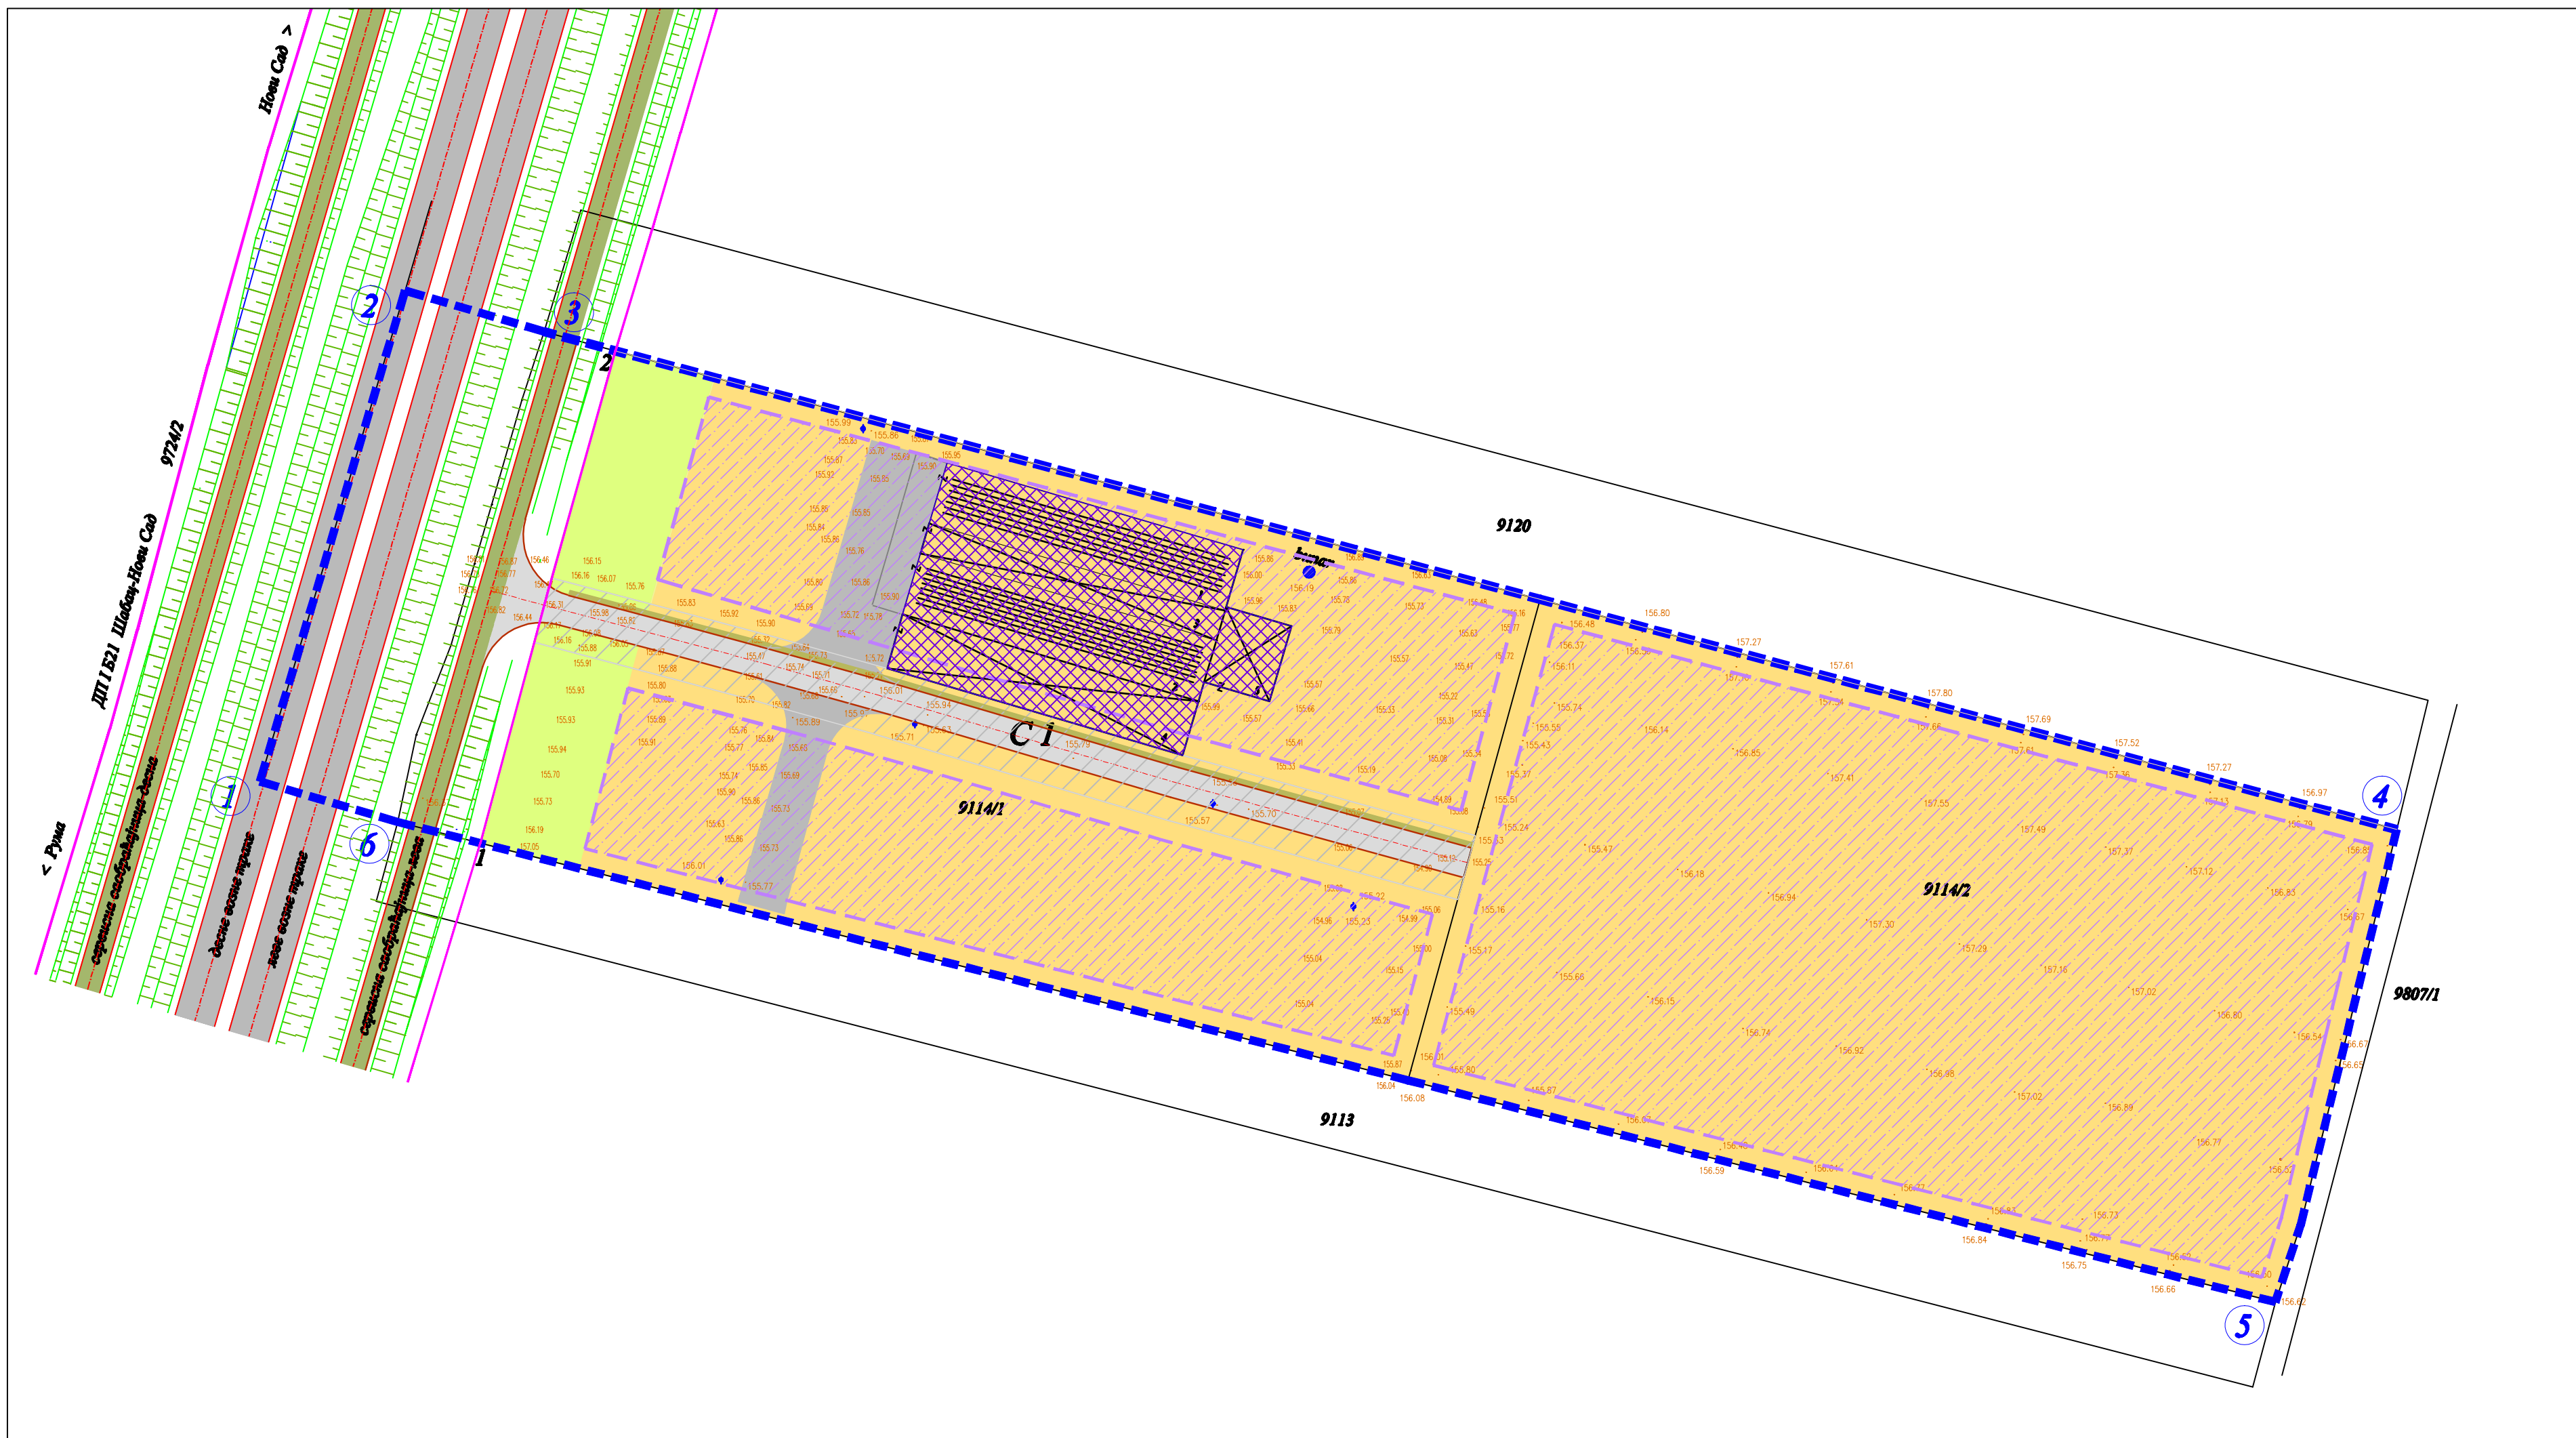
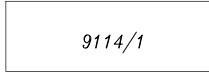


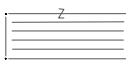




ЛЕГЕНДА:

-  Граница обухвата плана
-  Тачке границе обухвата плана

-  Постојеће парцеле
-  Постојећи објекти

-  Висинске коте
-  Водоводни хидрант
-  Бунар

Остало земљиште

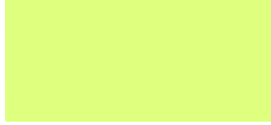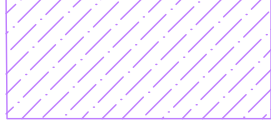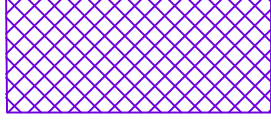-  Зона рада и пословања
-  Зона заштите ДП
-  Простор предвиђен за изгрању
-  Постојећи објекти
-  Интерна саобраћајница С-1унутар комплекса
Саобраћајно-манипулативне површине
-  Површине јавне намене
-  Вишетрачни државни пут
-  Сервисна саобраћајница
-  Планирана регулациона линија (појас експропријације)

ПЛАН ДЕТАЉНЕ РЕГУЛАЦИЈЕ

"ЗА ИЗГРАДЊУ И УРЕЂЕЊЕ
КОМПЛЕКСА НА К.П. 9114/1
И 9114/2 К.О. ИРИГ"

НОСИЛАЦ ИЗРАДЕ:



ЈАВНО УРБАНИСТИЧКО ПРЕДУЗЕЋЕ "ПЛАН"
РУМА


Рума, Улица 27. октобар 7а, тел/факс 022/430-726
Email: jup@planrums.rs

ИНВЕСТИТОР: "ТО-МА ПАЛЕТЕ ПЛУС" Д.О.О. ИРИГ

ОДГОВОРНИ УРБАНИСТА:
Милка Павловић, дипл.инж.

ОБРАЂИВАЧ:
Марија Зеџ, дипл.инж.саобр.-мастер

Рума, октобар 2017.

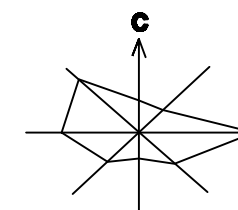

ПЛАН НАМЕНЕ ПОВРШИНА

Р 1: 1000

БРОЈ ЛИСТА :5