


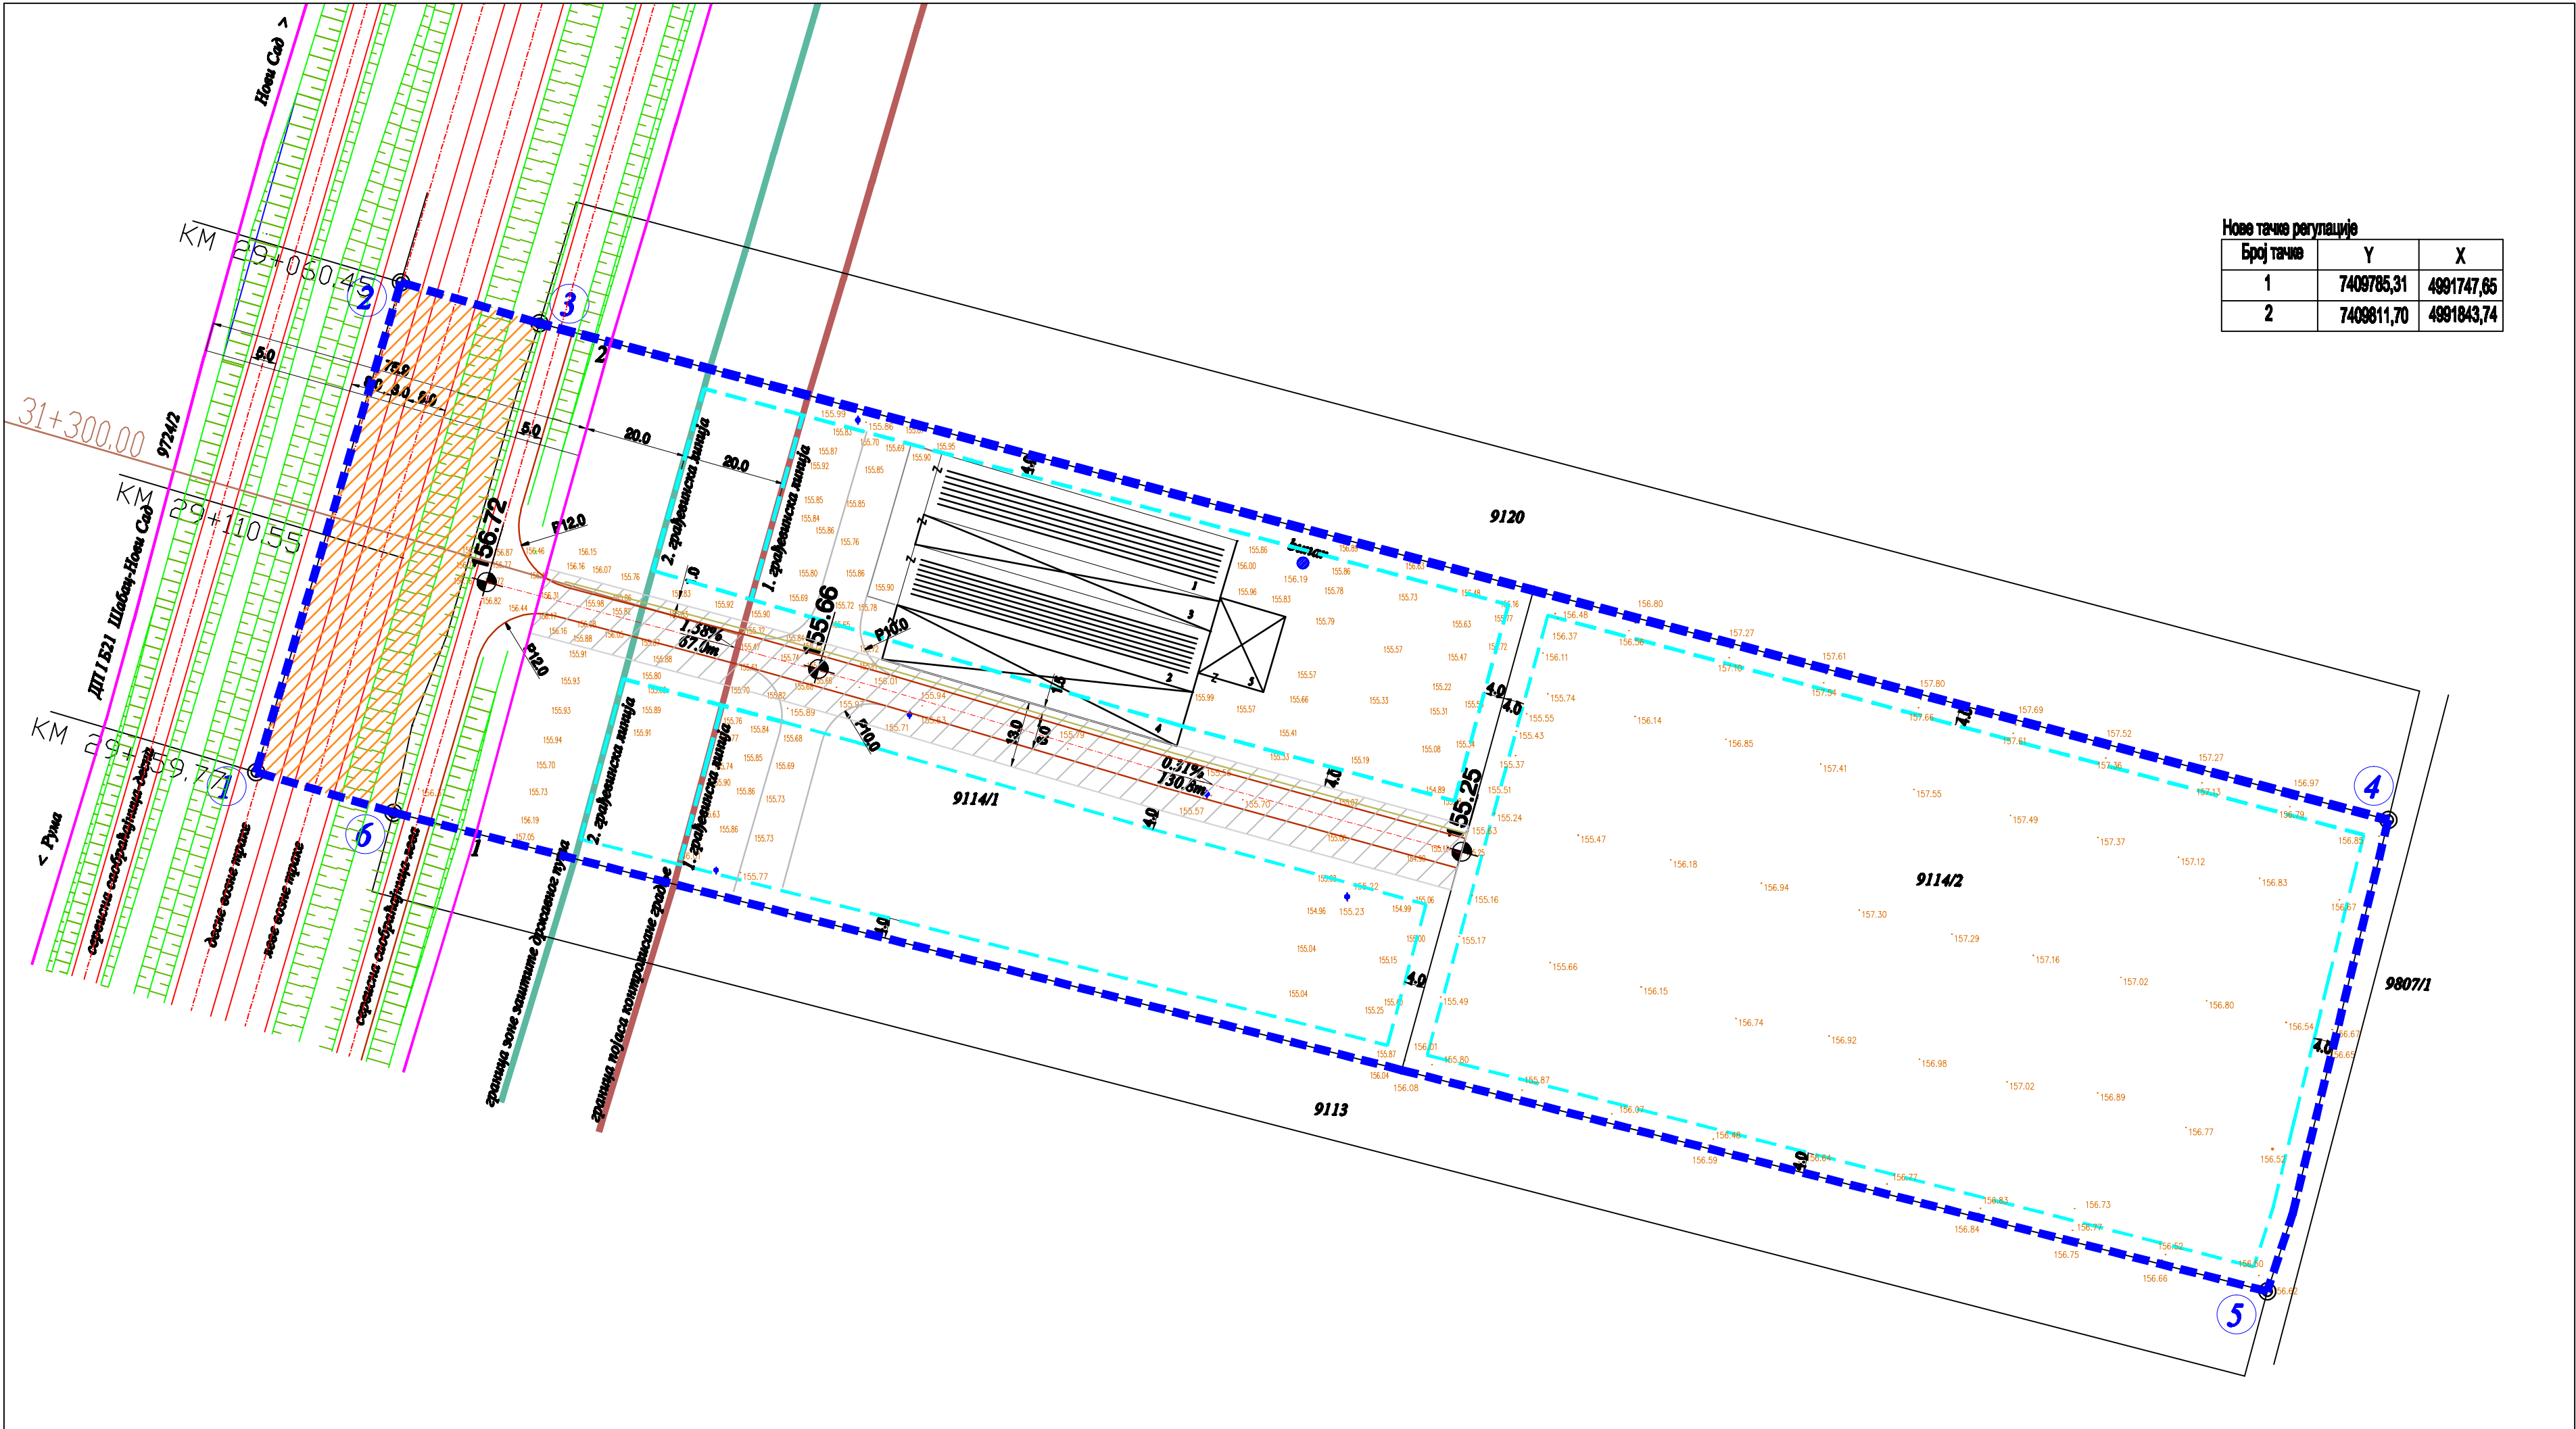

**ЛЕГЕНДА:**

Граница обухвата плана

Тачке границе обухвата плана

Постојеће парцеле

Постојећи објекти

Висинске коте

Водоводни хидрант

Бунар

Планирана регулациона линија (појас експропријације)

Нове тачке регулације

Грађевинска линија

Граница заштитног појаса државног пута

Граница појаса контролисане градње

Планирани вишетрачни пут ДП 1521

Интерна саобраћајница С-1 унутар комплекса

Стационажа по Идејном пројекту ДП 1521

Стационаже издате од АД Сремпут Рума

**ПЛАН ДЕТАЉНЕ РЕГУЛАЦИЈЕ**

**"ЗА ИЗГРАДЊУ И УРЕЂЕЊЕ КОМПЛЕКСА НА К.П. 9114/1 И 9114/2 К.О. ИРИГ"**

НОСИЛАЦ ИЗРАДЕ:

ЈАВНО УРБАНИСТИЧКО ПРЕДУЗЕЋЕ "ПЛАН"  
РУМА  
Рума, Улица 27. октобар 7а, тел/факс 022/430-726  
Email: jup@planrums.rs

**ИНВЕСТИТОР:** "ТО-МА ПАЛЕТЕ ПЛУС" Д.О.О. ИРИГ

**ОДГОВОРНИ УРБАНИСТА:** Милка Павловић, дипл.инж.

**ОБРАЂИВАЧ:** Марија Зеџ, дипл.инж.саобр.-мастер

Рума, октобар 2017.

**РЕГУЛАЦИЈА, НИВЕЛАЦИЈА И САОБРАЋАЈ**

Р 1: 1000

БРОЈ ЛИСТА :6