




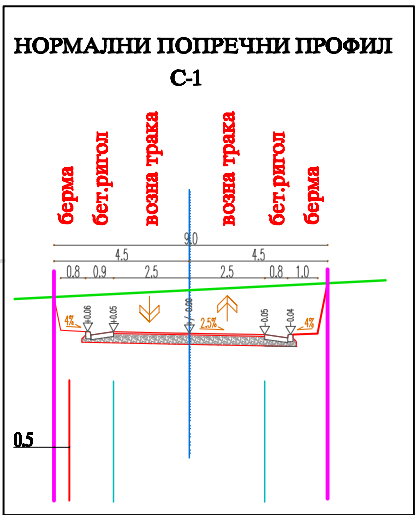

Р 1:250

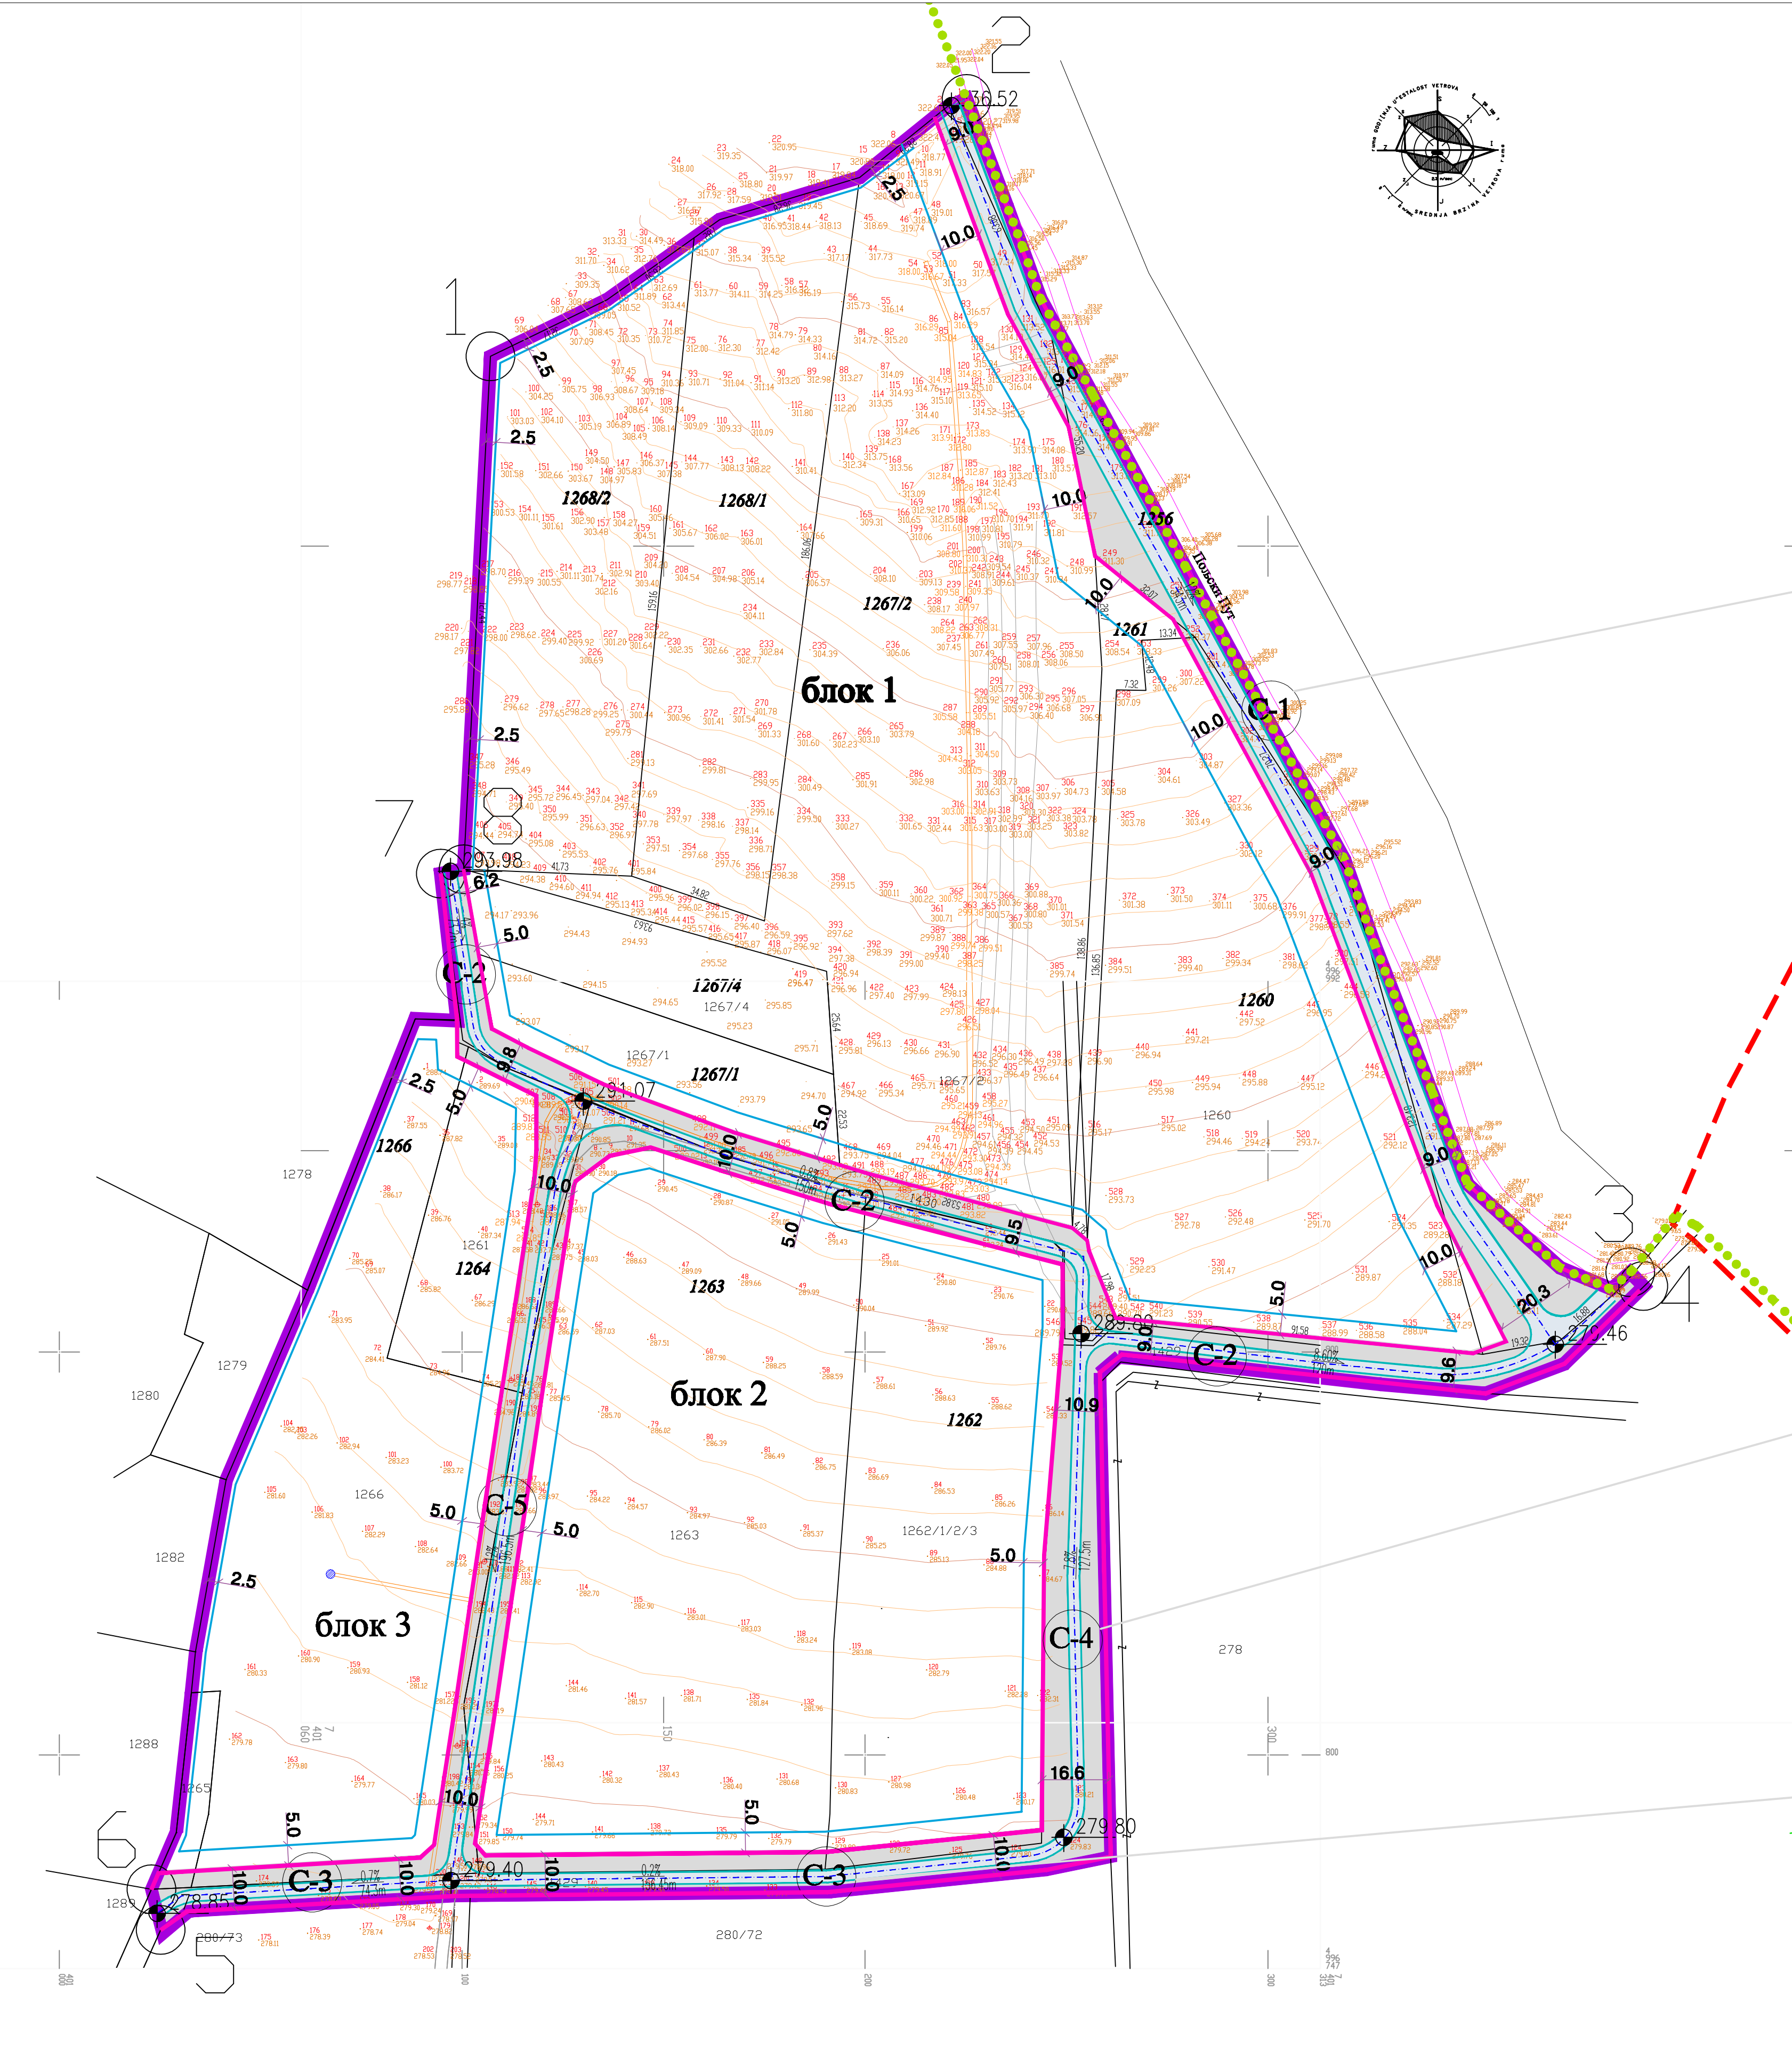

Р 1:250

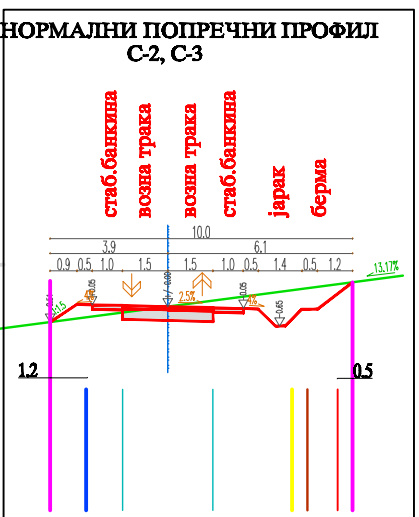

Р 1:250

ЛЕГЕНДА:

- НАМЕНА ПОВРШИНА
- ПЛАНИРАНЕ САОБРАЋАЈНИЦЕ
 - ПЛАНИРАНИ КОЛОВОЗИ
- ОСНОВНИ САОБРАЋАЈНИ ПРАВИЦИ
- ОПШТИНСКИ ПУТ
 - ПРИСТУПНЕ САОБРАЋАЈНИЦЕ
 - ПОСТОЈЕЋИ ПОЉСКИ ПУТЕВИ
- ОЗНАКА ПЛАНИРАНИХ САОБРАЋАЈНИЦА
- ПЛАНИРАНА КОТА НИВЕЛЕТЕ КОЛОВОЗА
 - ПЛАНИРАНИ ПОДУЖНИ ПОДАВИ САОБРАЋАЈНИЦА

- ОБУХВАТ ПЛАНА
- ГРАНИЦА НАЦИОНАЛНОГ ПАРКА "ФРУШКА ГОРА" (према сагласности Пољопривредног завода за заштиту природе)
 - ГРАНИЦА МАНАСТИРА "МАЛА РЕМЕТА"
 - ПЛАНИРАНА РЕГУЛАЦИОНА ЛИНИЈА
 - ПРЕДЊА ГРАЂЕВИНСКА ЛИНИЈА

ПОПРЕЧНИ ПРОФИЛИ - ЛЕГЕНДА :

- РЕГУЛАЦИОНА ЛИНИЈА
 - ИВИЦА КОЛОВОЗА
- ТРАСЕ ПЛАНИРАНЕ ИНФРАСТРУКТУРЕ
- ВОДОВОДНА МРЕЖА
 - ТЕЛЕКОМУНИКАЦИОНА МРЕЖА
 - ЕЛЕКТРОЕНЕРГЕТСКИ КОРИДОР
 - ГАСОВОД

СКУПШТИНА ОПШТИНЕ ИРИГ

ПЛАН ДЕТАЉНЕ РЕГУЛАЦИЈЕ
ЗА КАТАСТАРСКЕ ПАРЦЕЛЕ БРОЈ
1260, 1263, 1264, 1266, 1267/1, 1267/2,
1267/4, 1268, 1366, 1429, 1430 И 1434
У К.О. МАЛА РЕМЕТА

наручилац израде:
ОПШТИНА ИРИГ

носилац израде:
ЈАВНО УРБАНИСТИЧКО ГИЗЛАУЖЕЊЕ "ПЛАМ"
ОПШТИНА РУМА И ПОПОВИЉИ
Рума, Улица Б.П. Пасића 7а, тел./факс 028/430-728
Email: jorg@plam.rs

ОДГОВОРНИ УРБАНИСТА:
Маријана Чапо, дипл. инж.арх.-мастер

САРАДНИЦИ:
Петар Ђуричић, дипл. инж. ел.
Драган Филиповић, дипл. инж. грађ.
ГЕО-ПРОЈЕКТ СМ, геодетска организација