



ПЛАН ДЕТАЉНЕ РЕГУЛАЦИЈЕ  
УЖЕГ ПОДРУЧЈА БАЊЕ "ТЕРМАЛ"  
У ВРДНИКУ

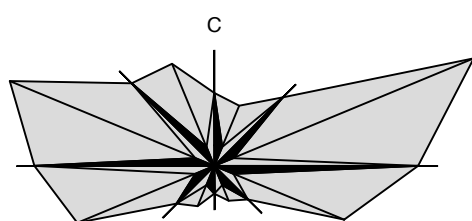

P=1:1000

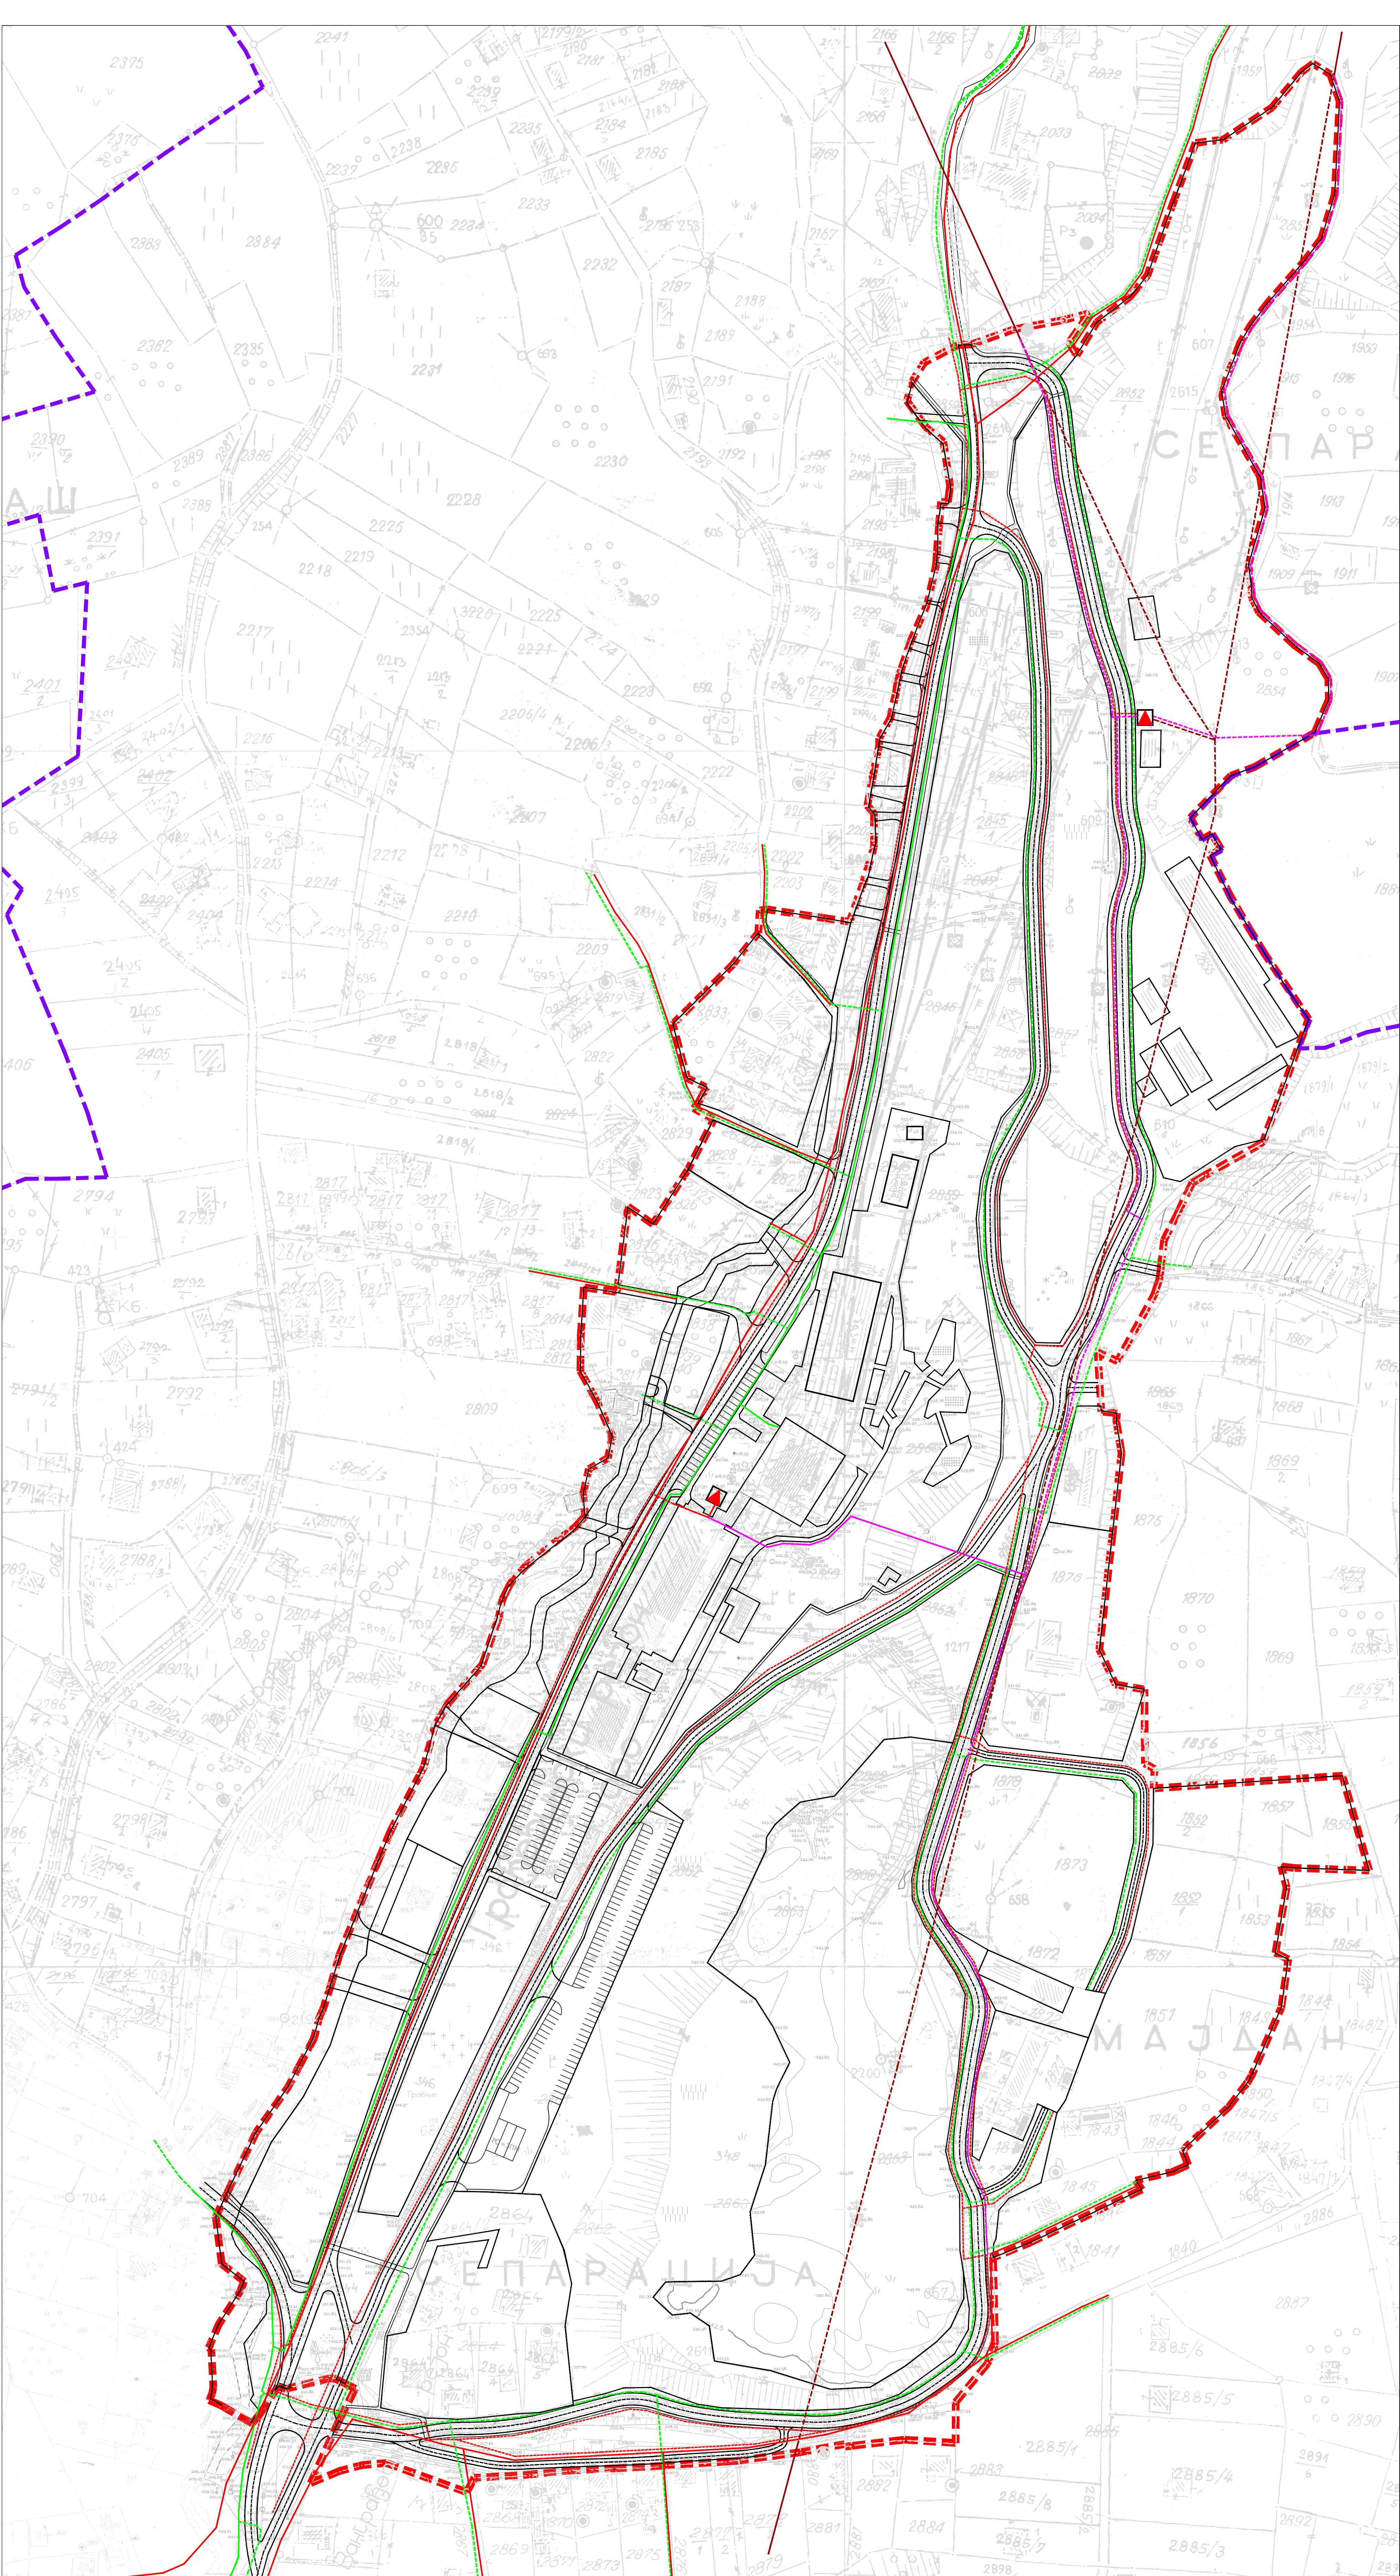

ПЛАН МРЕЖЕ И ОБЈЕКТА ЕЛЕКТРОЕНЕРГЕТСКЕ И  
ЕЛЕКТРОНСКЕ КОМУНИКАЦИОНЕ ИНФРАСТРУКТУРЕ

ЕЛЕКТРОЕНЕРГЕТСКА ИНФРАСТРУКТУРА

- ТС 20/0,4кV
- 20кV ДАЛЕКОВОД - ПОСТОЈЕЋИ
- 20кV ДАЛЕКОВОД - ПОСТОЈЕЋИ КОЈИ СЕ КАБЛИРА
- 20кV КАБЛ - ПОСТОЈЕЋИ
- 20кV КАБЛ - ПЛАНИРАНИ
- 0,4кV ВОД (КАБЛ) - ПОСТОЈЕЋИ
- 0,4кV КАБЛ - ПЛАНИРАНИ

ЕЛЕКТРОНСКА КОМУНИКАЦИОНА ИНФРАСТРУКТУРА

- ЕК КАБЛ - ПОСТОЈЕЋИ
- ЕК КАБЛ - ПЛАНИРАНИ

- ГРАНИЦА ПЛАНА = ОБУХВАТ ГРАЂЕВИНСКОГ ПОДРУЧЈА
- ГРАНИЦА ГРАЂЕВИНСКОГ ПОДРУЧЈА НАСЕЉА

НОСИЛАЦ ИЗРАДЕ ПЛАНА		ОПШТИНА ИРИГ ОБЛАШЋЕНО ЛИЦЕ: ОДЈЕЛ ЗА УРБАНИЗАМ, ПРИВРЕДУ И ИНТЕГРАЦИЈЕ ПОСЛОВЕ	
ОБРАТИВАЧ		ЈП ЗАВОД ЗА УРБАНИЗАМ ВОЈВОДИНЕ - НОВИ САД В.Д. ДИРЕКТОРА: ПРЕДРАГ КНЕЖЕВИЋ, дипл.град. ПОМОЋНИК ДИРЕКТОРА: ЈАСНА ЛОВРИЋ, дипл.инж.арх.	
НАЗИВ ПЛАНА	ПЛАН ДЕТАЉНЕ РЕГУЛАЦИЈЕ УЖЕГ ПОДРУЧЈА БАЊЕ "ТЕРМАЛ" У ВРДНИКУ		
НАЗИВ КАРТЕ	ПЛАН МРЕЖЕ И ОБЈЕКТА ЕЛЕКТРОЕНЕРГЕТСКЕ И ЕЛЕКТРОНСКЕ КОМУНИКАЦИОНЕ ИНФРАСТРУКТУРЕ		
ОДГОВОРНИ УРБАНИСТА	РАДОМИР ОВУКА, дипл.инж.арх.		
УРБАНИСТА САРАДНИК	ЗОРИЦА САНАДЕР, дипл.инж.електр.		
ТЕХНИЧАР	РАДОСЛАВ РИСТИЋ, електр.техн.		
Е. БРОЈ	2566	ДАТУМ	Новембар 2016. БРОЈ ЛИСТА 7