
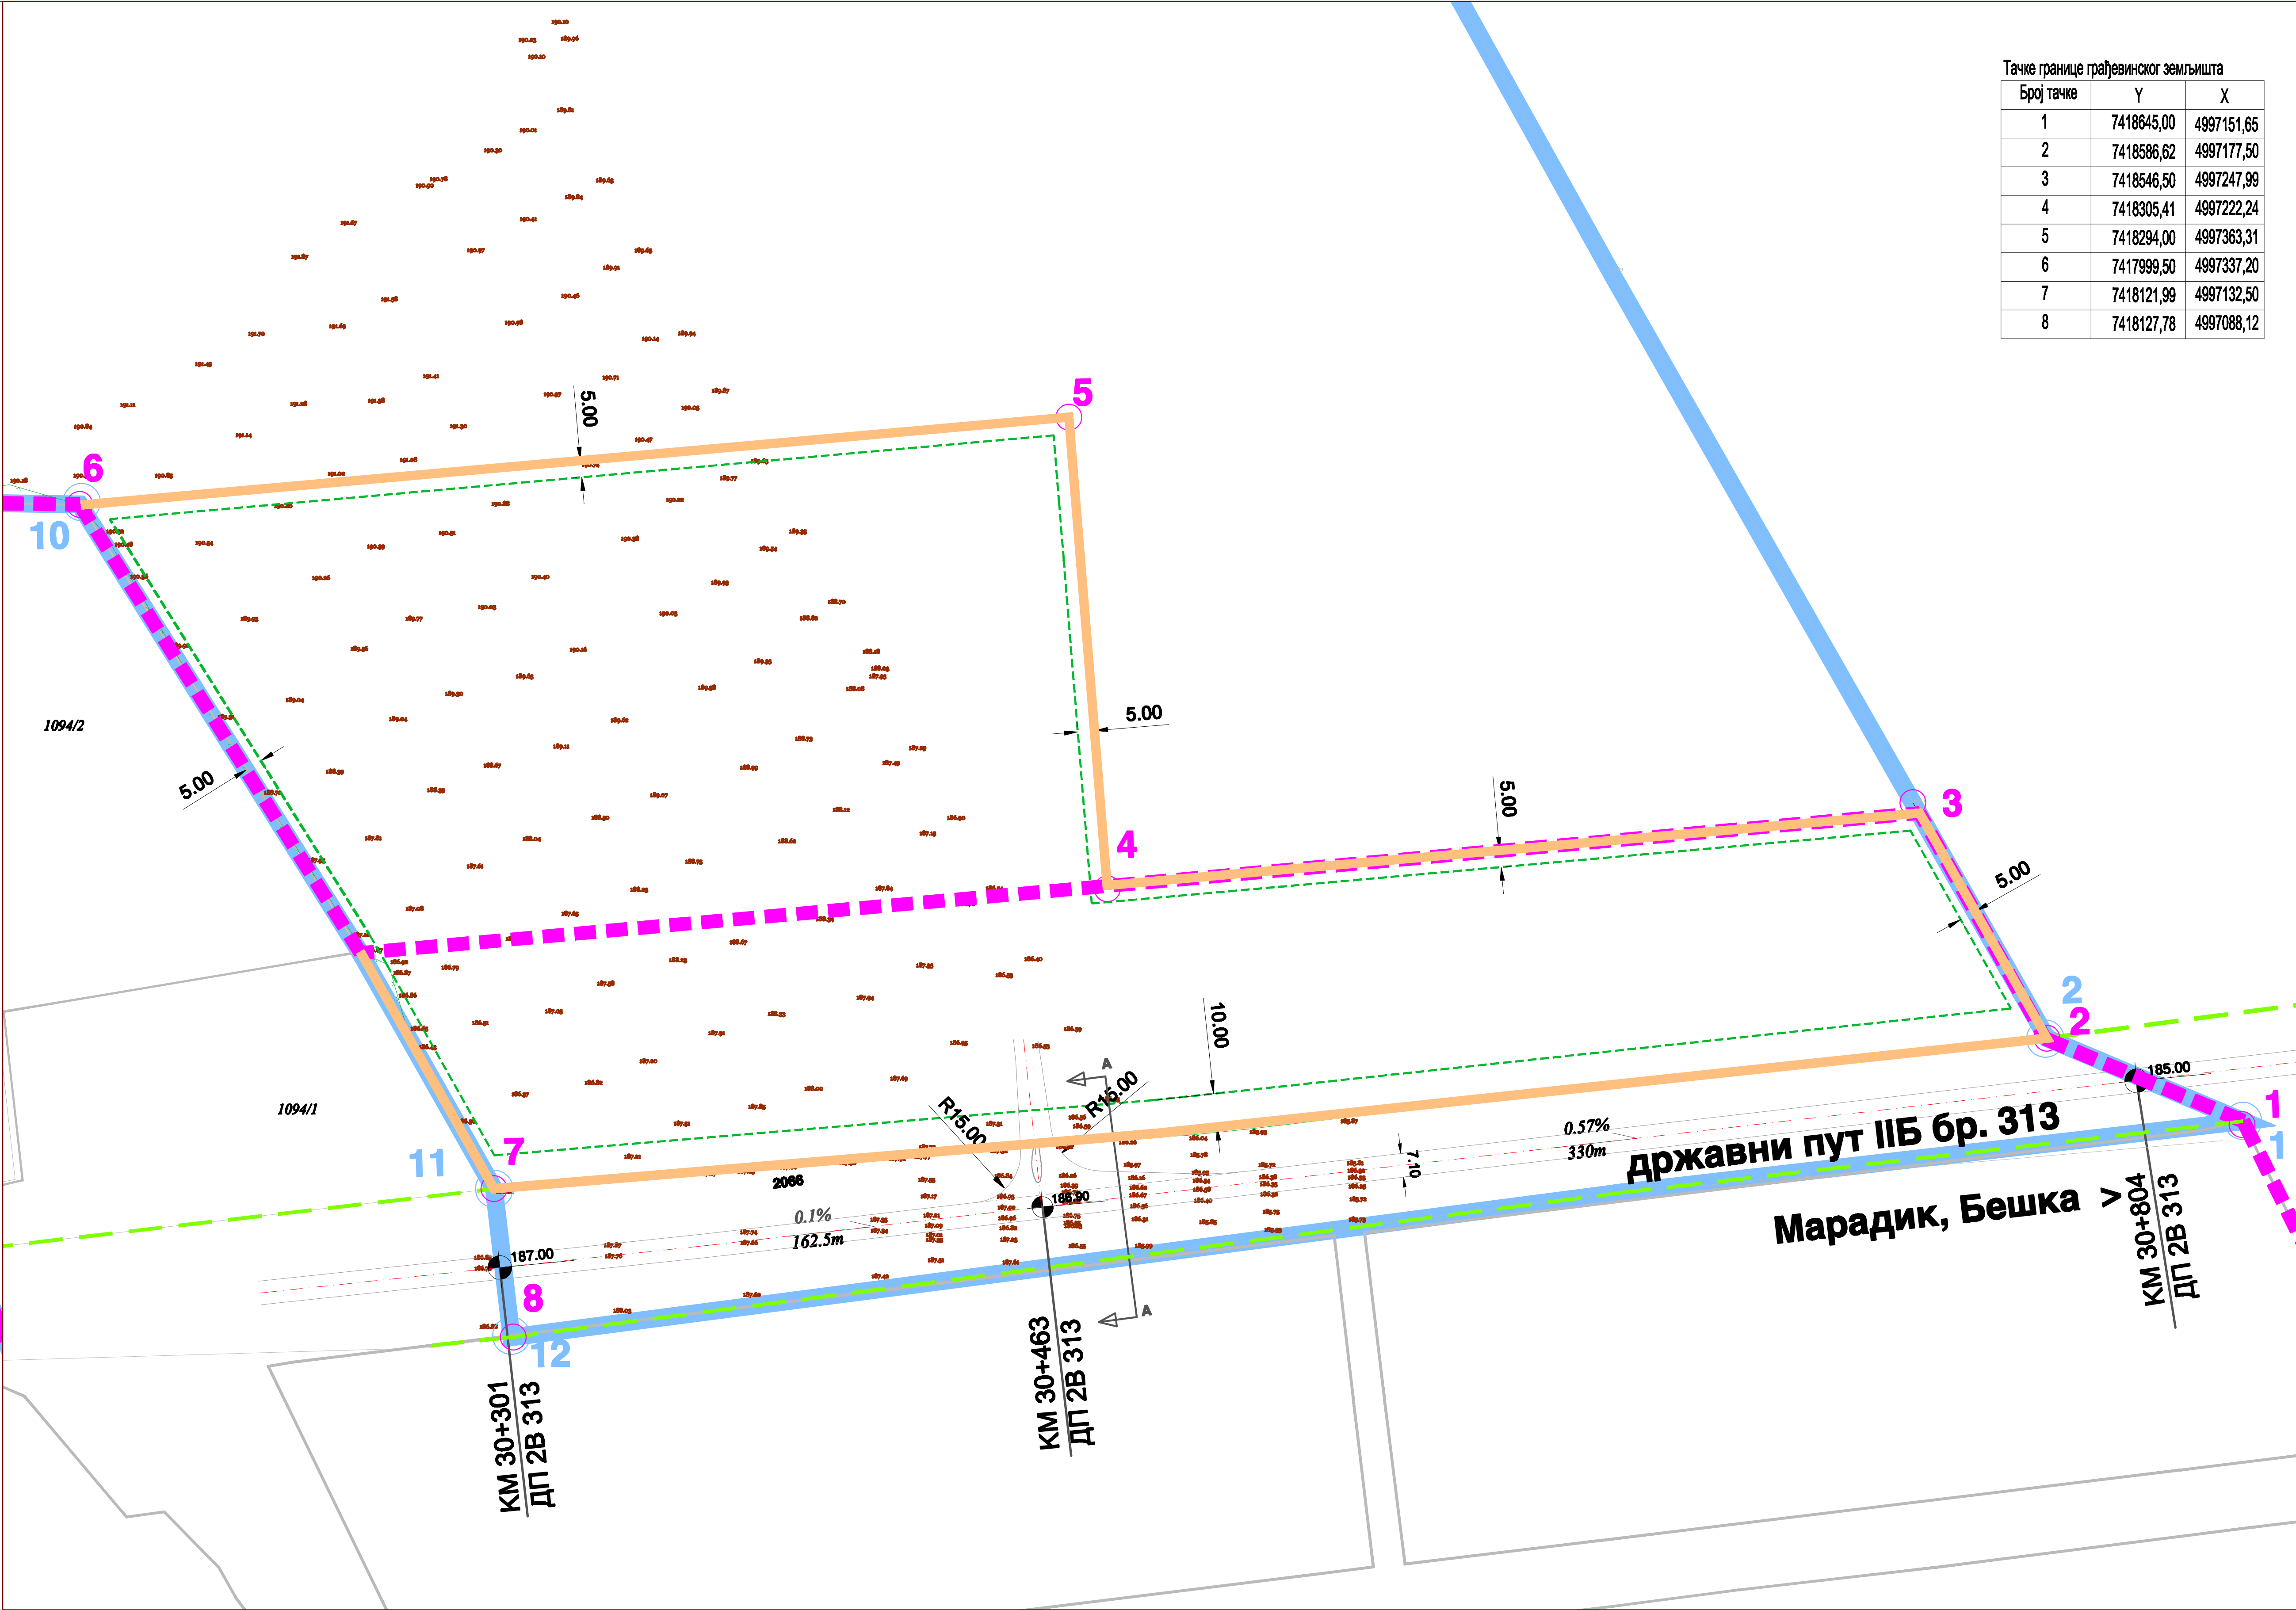


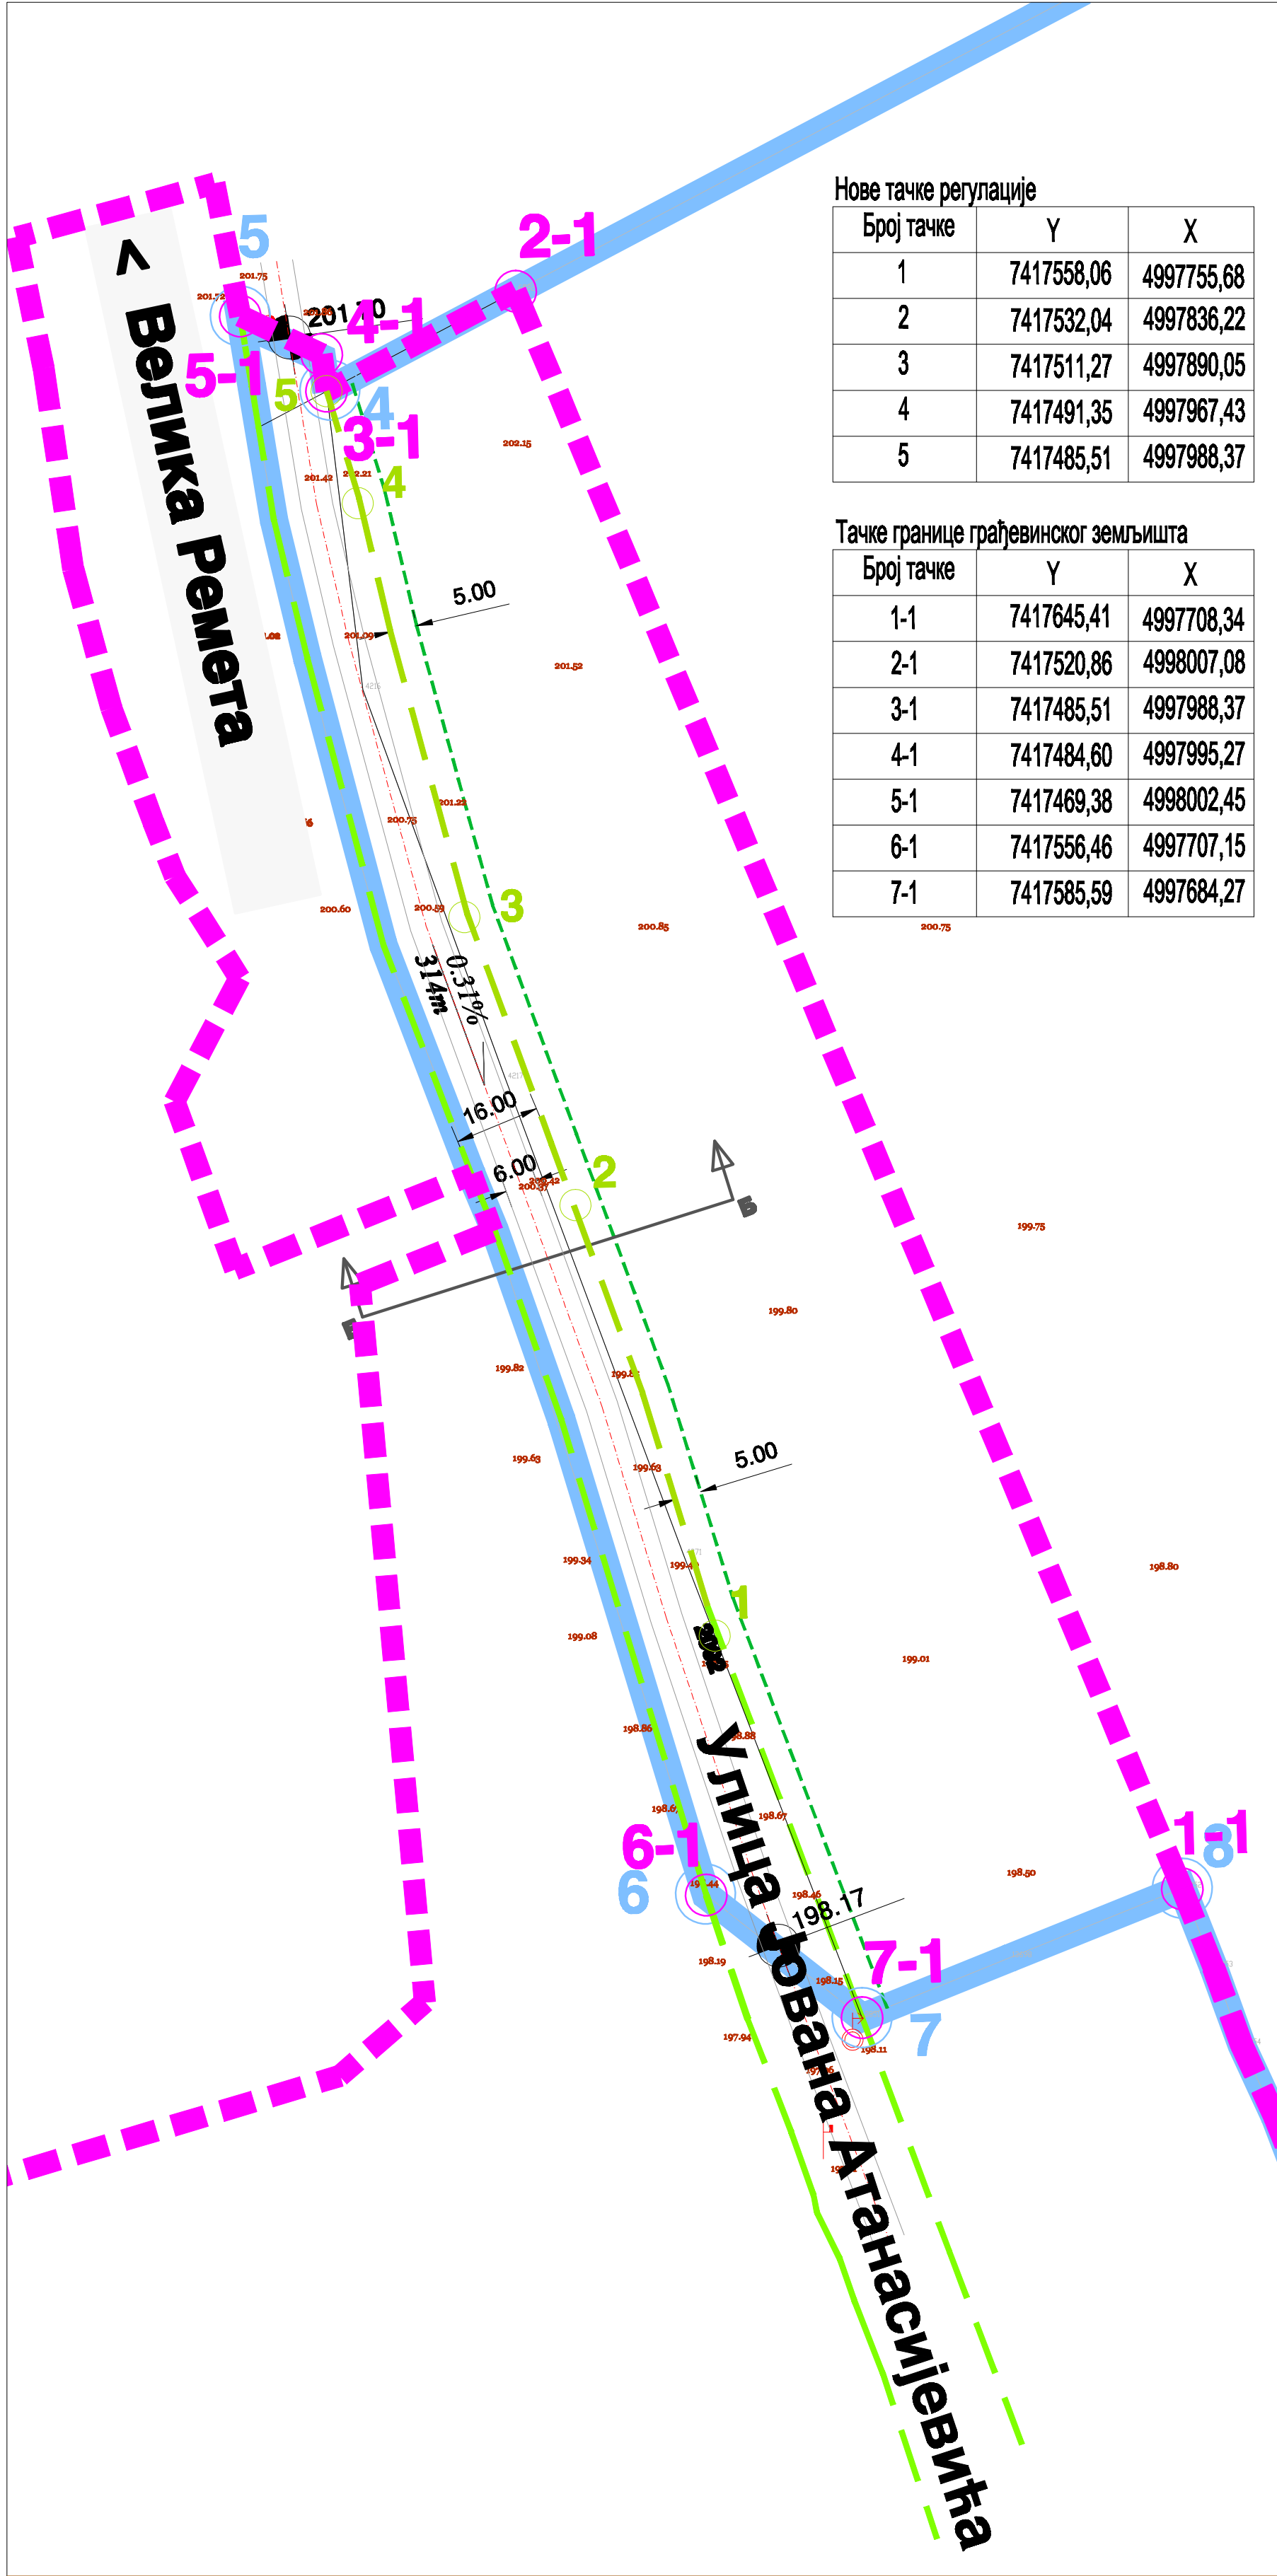

ЛЕГЕНДА:

- ГРАНИЦА ОБУХВАТА ПЛАНА
- ТАЧКЕ ГРАНИЦЕ ОБУХВАТА ПЛАНА
- ГРАНИЦА ГРАЂЕВИНСКОГ ПОДРУЧЈА НАСЕЉА
- ГРАНИЦА ПАРЦЕЛЕ
- РЕГУЛАЦИОНА ЛИНИЈА КОЈА СЕ ЗАДРЖАВА
- НОВА РЕГУЛАЦИОНА ЛИНИЈА
- ТАЧКЕ НОВЕ РЕГУЛАЦИЈЕ
- ГРАЂЕВИНСКА ЛИНИЈА
- ГРАЂЕВИНСКИ КОМПЛЕКС (РАДНА ЗОНА)
- НОВЕ ТАЧКЕ ГРАНИЦЕ ГРАЂЕВИНСКОГ КОМПЛЕКСА
- НАСЕЉСКЕ САОБРАЋАЈНИЦЕ
- ВИСИНСКЕ КОТЕ
- ПОДУЖНИ ПАД
- СТАРИШНИКА ПУТА

СКУПШТИНА ОПШТИНЕ ИРИГ

ПРЕДСЕДНИК СКУПШТИНЕ ОПШТИНЕ ИРИГ:

ПЛАН ДЕТАЉНЕ РЕГУЛАЦИЈЕ РАДНЕ ЗОНЕ К.О. КРУШЕДОЛ СЕЛО

НОСИЛАЦ ИЗРАДЕ: ЈУП "ПЛАН" РУМА

НАРУЧИЛАЦ ИЗРАДЕ: ОПШТИНА ИРИГ

ОДГОВОРНИ УРБАНИСТА: Милена Павловић, дипл. инж.

ОБРАЗЛАЖАЊЕ: Марија Зељ, дипл. инж. саобр.-мастер

САРАДНИК: Татјана Комањец, дипл. инж. арх.-мастер

Петар Ђуричић, дипл. инж. ел.

Рума, јул 2018.

РЕГУЛАЦИЈА, НИВЕЛАЦИЈА И САОБРАЋАЈ

Р 1:1000

БРОЈ ЛИСТА :6