


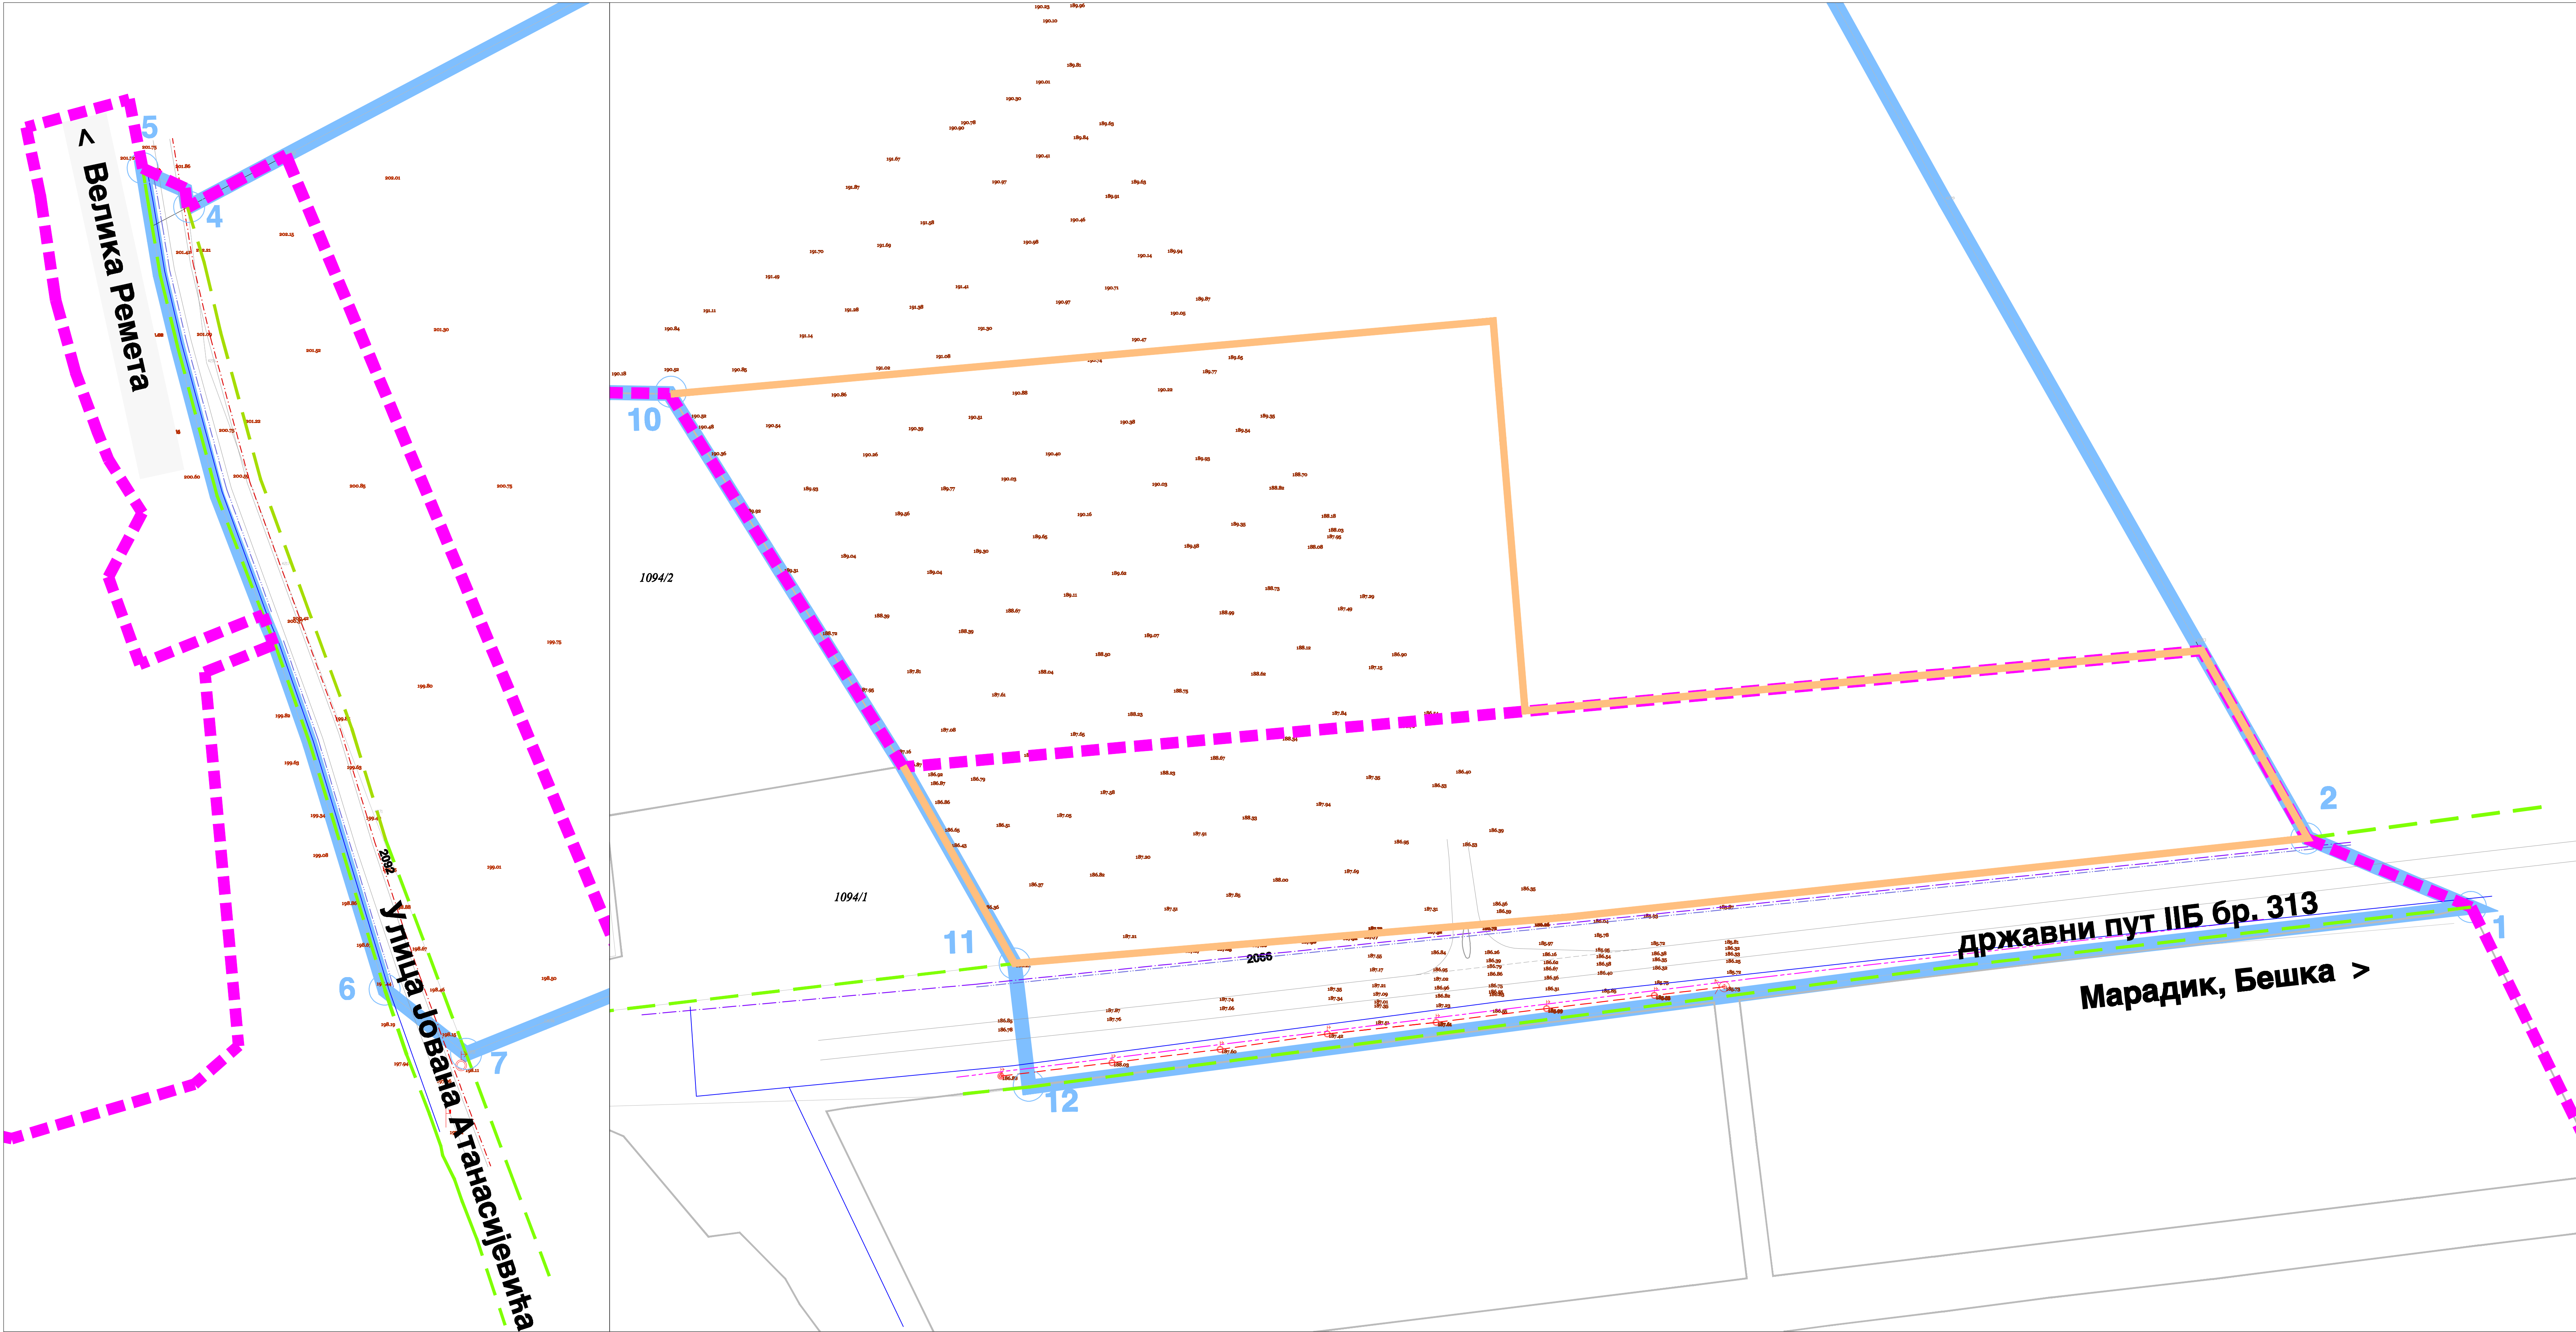

ЛЕГЕНДА:

ГРАНИЦА ОБУХВАТА ПЛАНА

1

ТАЧКЕ ГРАНИЦЕ ОБУХВАТА ПЛАНА

ГРАНИЦА ГРАЂЕВИНСКОГ ПОДРУЧЈА НАСЕЉА

ГРАНИЦА ПАРЦЕЛЕ

РЕГУЛАЦИОНА ЛИНИЈА КОЈА СЕ ЗАДРЖАВА

НОВА РЕГУЛАЦИОНА ЛИНИЈА

ГРАЂЕВИНСКИ КОМПЛЕКС (РАДНА ЗОНА)

НАСЕЉСКЕ САОБРАЋАЈНИЦЕ

ИНФРАСТРУКТУРА КОЈА СЕ ЗАДРЖАВА

СРЕДЊЕНАПОНСКА НАДЗЕМНА МРЕЖА 20KV

НИСКОНАПОНСКА НАДЗЕМНА МРЕЖА 1KV

ВОДОВОДНА МРЕЖА Ø 80

ОПТИЧКИ КАБЛ

ТРАСЕ ПЛАНИРАНЕ ИНФРАСТРУКТУРЕ

ТРАСА ПЛАНИРАНЕ ПОДЗЕМНЕ СРЕДЊЕНАПОНСКЕ МРЕЖЕ 20 KV

ТРАСА ПЛАНИРАНЕ ТЕЛЕКОМУНИКАЦИОНЕ МРЕЖЕ

СКУПШТИНА ОПШТИНЕ ИРИГ

ПРЕДСЕДНИК СКУПШТИНЕ ОПШТИНЕ ИРИГ:

ПЛАН ДЕТАЉНЕ РЕГУЛАЦИЈЕ РАДНЕ ЗОНЕ К.О. КРУШЕДОЛ СЕЛО

НОСИЛАЦ ИЗРАДЕ:

ЈУП "ПЛАН" РУМА

НАРУЧИЛАЦ ИЗРАДЕ: ОПШТИНА ИРИГ

ОДГОВОРНИ УРБАНИСТА:

Милка Павловић, дипл. инж.

ОБРАЂИВАЧ:

Марија Зеџ, дипл. инж. саобр.-мастер

САРАДНИК:

Танја Ковачевић, дипл. инж. арх.-мастер
Петар Ђуричић, дипл. инж. ел.

Рума, јул 2018.

ИНФРАСТРУКТУРА

Р 1:1000

БРОЈ ЛИСТА :7